

SAMPYKTI BYGGINGANEFSU


8-9-93

SWITTEGIGAS TRÖNN VESTMANNNAEYJUM

10-6-93


Sveinur Kristjánsson

AFSTÖBUMYND mkv. 1:500

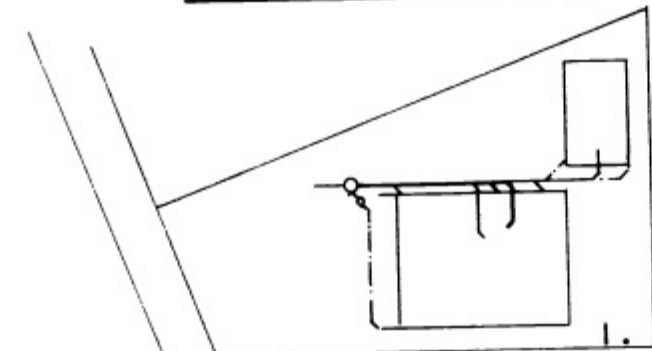

NÝJABÆJARBRAUT

BÍLGEYMSLA

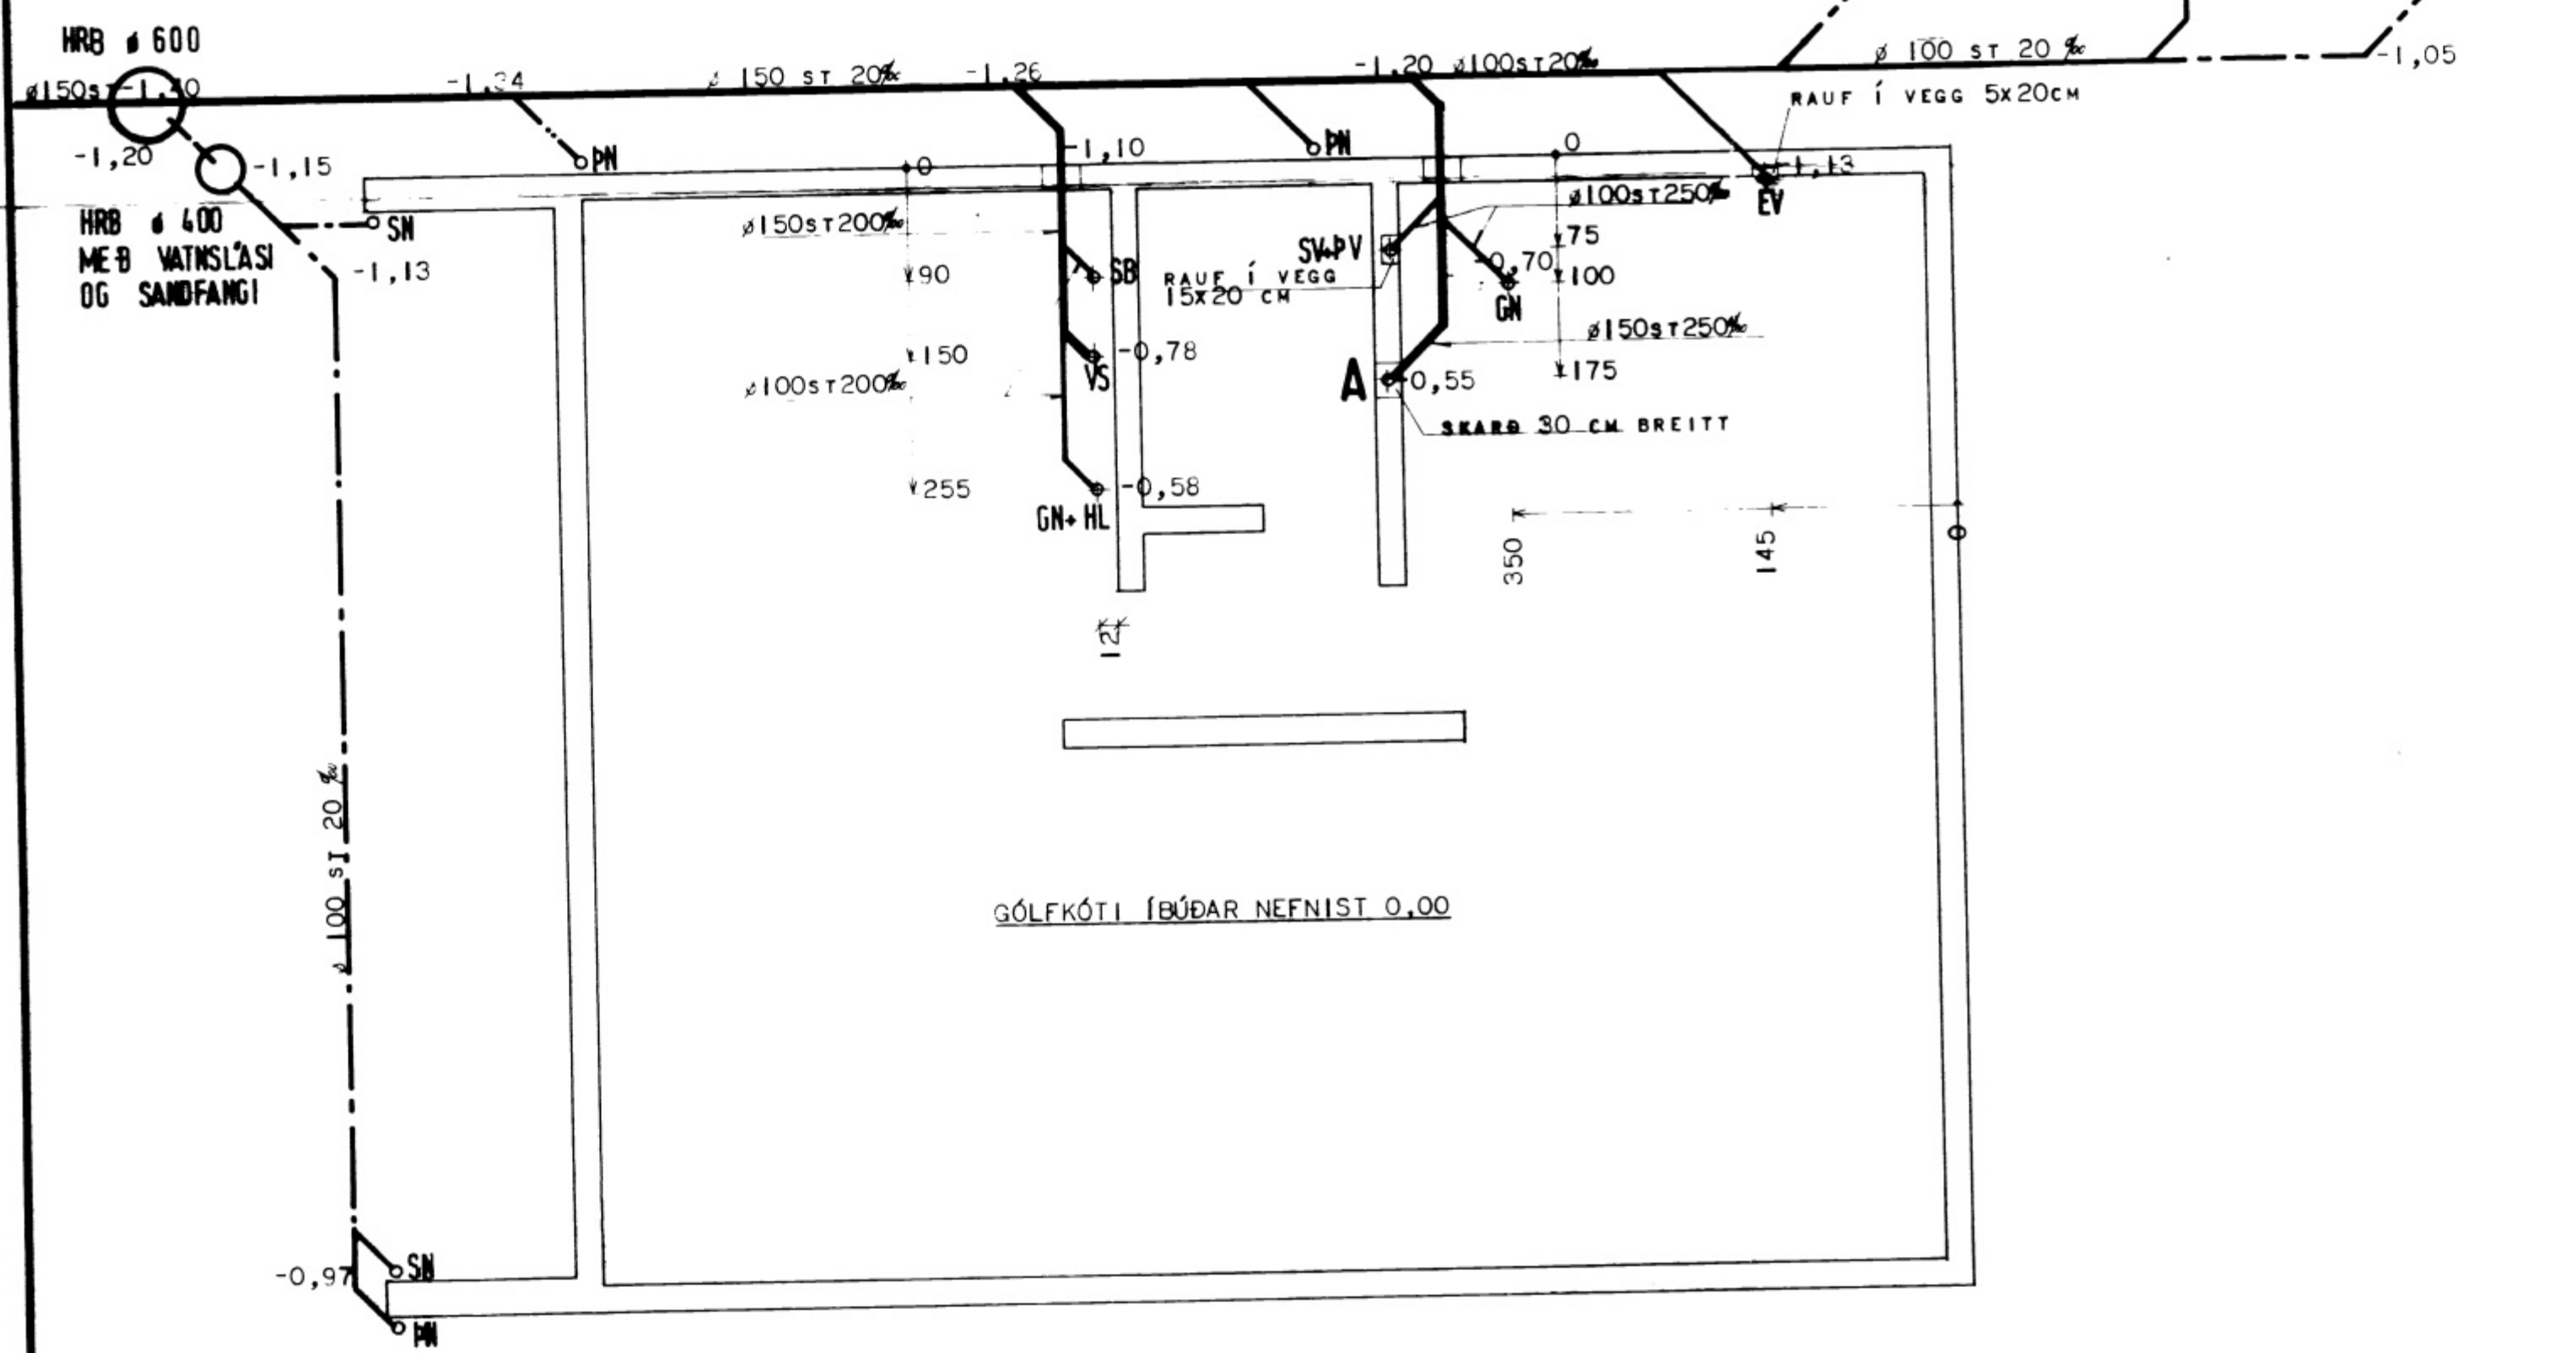

SKÝRINGAR:

LAGNIR SKULU VERA STE VRÖR, HAMPPÖKKUD OG MURAD YFIR MUFFUR ALLAN HREINGINN. HEIMILT ER ÞÓ AD ÞETTA MED GREINHREINGJU EF MUFFUR RÖRANNA ERU ATLADAR TIL ÞESS. LAGNIR SKAL LEGGJA Í JAPPADAN SAND ÞANNIG AD ÞAU HVÍLI Á BELGNUM EN EKKI MUFFUM. HEIMILT ER AD NOTA PLASTPÍPUR OG SKAL ÞÁ ALLUR FITTINGS SAMSVARA PÍPUM AD GERÐ OG GEDUM. FRÁRENNSLISLAGNIR SKAL ÞÁ LEGGJA SAMKVÆMT Í ST 65 MIÐAD VID AUDVELD SKILYRÐI. MERKINGAR ERU SKV. Í ST 64.

ATH: GÓLFKÓTI ÍBÚÐARHÚSS NEFNIST 0,00 OG ER HÆÐARSETNING FRÁRENNSLISLAGNA MIÐUD VID HANNT. ÓHEIMILT ER AD HEFJA VINNU VID LÖGNINA FYRR EN FULLVÍST ER AD NÆGUR HALLI NÁIST Á LÖGN FRÁ HREINSIBRUNNT OG ÚT Í GÖTULÖGN. (MESTI HALLI 300, MINNSTI HALLI 20).

HÚSNÆÐISMÁLASTOFNUN RÍKISINS LAUGAVEGI 77 REYKJAVÍK SÍMI 28500

VERKNR. 21040 BLADNR. 3.101

NÝJABÆJARBRAUT I, VESTMANNNAEYJUM

FRÁRENNSLISLAGNIR:

HANNAÐ	MARS '80 gr	STAFBERT	MARS '80 GRS/1
REIKNAD	MARS '80 gr	YFIRFARID	1200.10 LG
TEIKNAD	IF	BREYTT	
KVARÐI	1:50		

Sveinur F. Sveinsson Gull Gunnar