


SAMP... VEF... RIFND

10-6-88

BYGGING... VEST... ANNAEYJUM

Jalón Kristjánsson

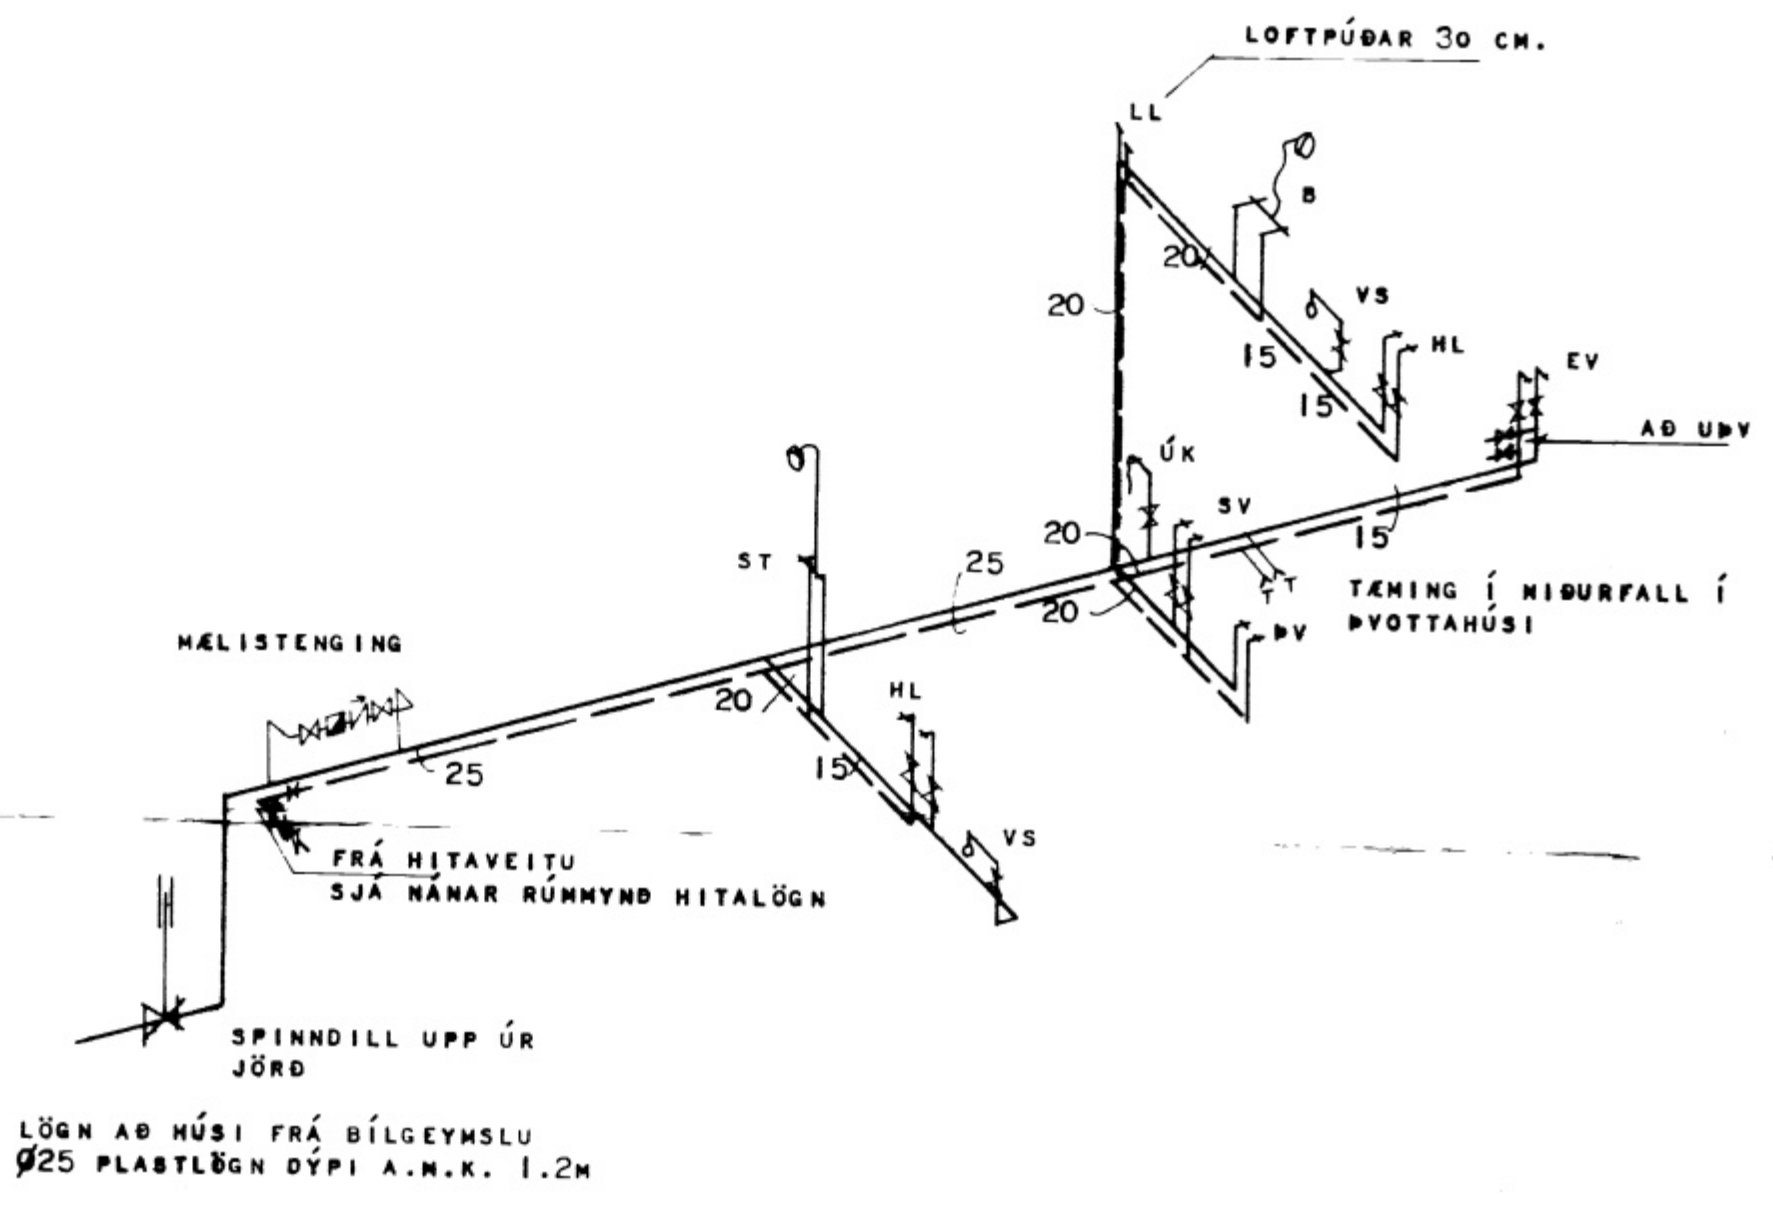

SKÝRINGAR

ALLT LAGNAREFNI ÞÉMR OG FITTINGS SKAL VERA GALVANISERAÐ EINANGRA SKAL LAGNIR MEB 2CM. GLERULLARHÓLKUM OG YEFJA MEB SÍÐALPAPPA EDA PLASTBÚK (BÖTUÐUM) LAGNIR Í VEGGEINAMMUM SKULU LIGGJA MHNST 10CM.YFIR GÖLFPLÖTU SVERLEIKI LAGNA ER BEFINN UPP Í MM. Á RÚMMYND KEFFIS ÞRÝSTIÞRÓFA SKAL KEFFID MEB 6 KG/CM² ÞRÝSTINGI ALLT LAGNAREFNI OG VINNA SKAL VERA SAMKVEMT GILDANDI REGLUGERÐ UM VATNSLAGNIR

- KALT HEYSLUVATN
- HEITT ...
- ⊗ RENNIFLOM
- ⊠ VATNSMELIR
- ⊞ EINSTREPHISLOKI
- T TÆMING

HÚSNÆÐISMAÆSTOFNUM RÍKSINS
 EIRAKENN 77 REYKJAHN
 SM 20500

VENNR. 21020 BLAÐNR. 3-201

HE JABBER BRAT I. VINDARNAEFNUM

VATNSLAGNIR RIFND

NAMMAB	HG	SIGBERT
REKTRAB	HE	VEFARI
TENRAB	HE	BYTT
KVABDI	T:50	

Jalón Kristjánsson