

5513


BYGGINGANFEND

22. 8. 86


BYGGINGARFRÆÐINGUR N. VESTMANNNAEYJUM

Valdur Arnbjörnsson

GRUNNMYND 1:100

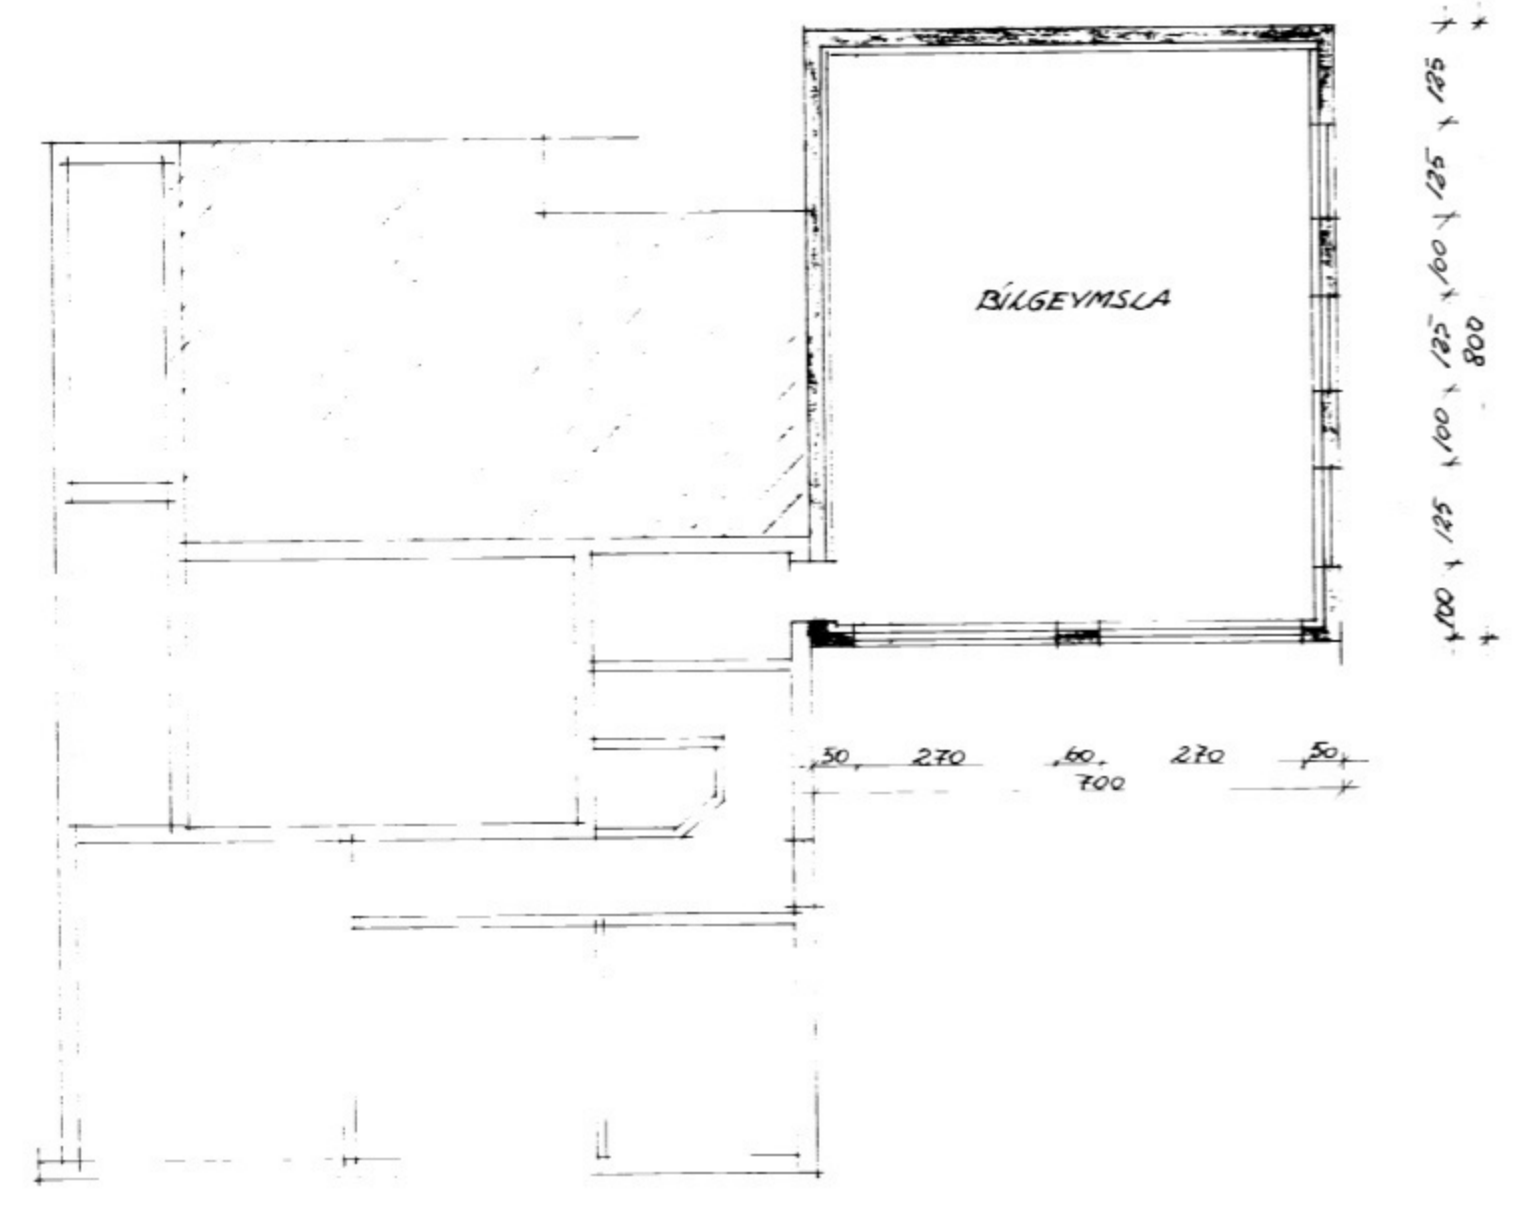

SNID 1:100

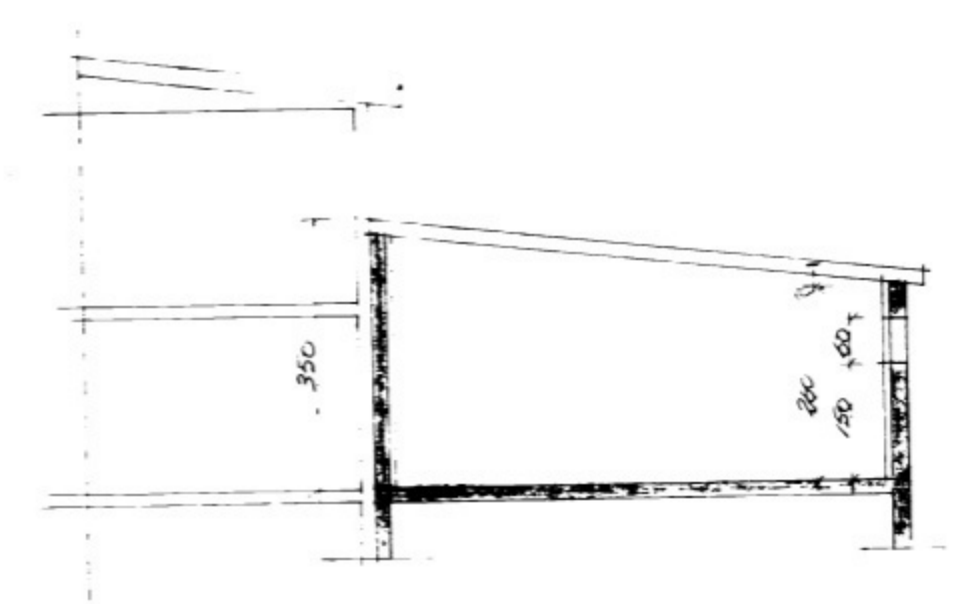

VERK		NÝJABEJARPAÚT 3	
		VIÐBYGGING BILGEYMSLA	
		GRUNNMYND OG SNID	
DAGS	BREYTING	TEKNI NR 2	AF 86.28
PALL ZÓPHONIASSON		HANNAÐ SP	EINNAÐ
BYGGINGATÆKNIFRÆÐINGUR		KVARDI 1:100	
KIRKJUVEGI 23 · 98-2711		DAGS ÁGUST 86	
900 VESTMANNNAEYJUM			