
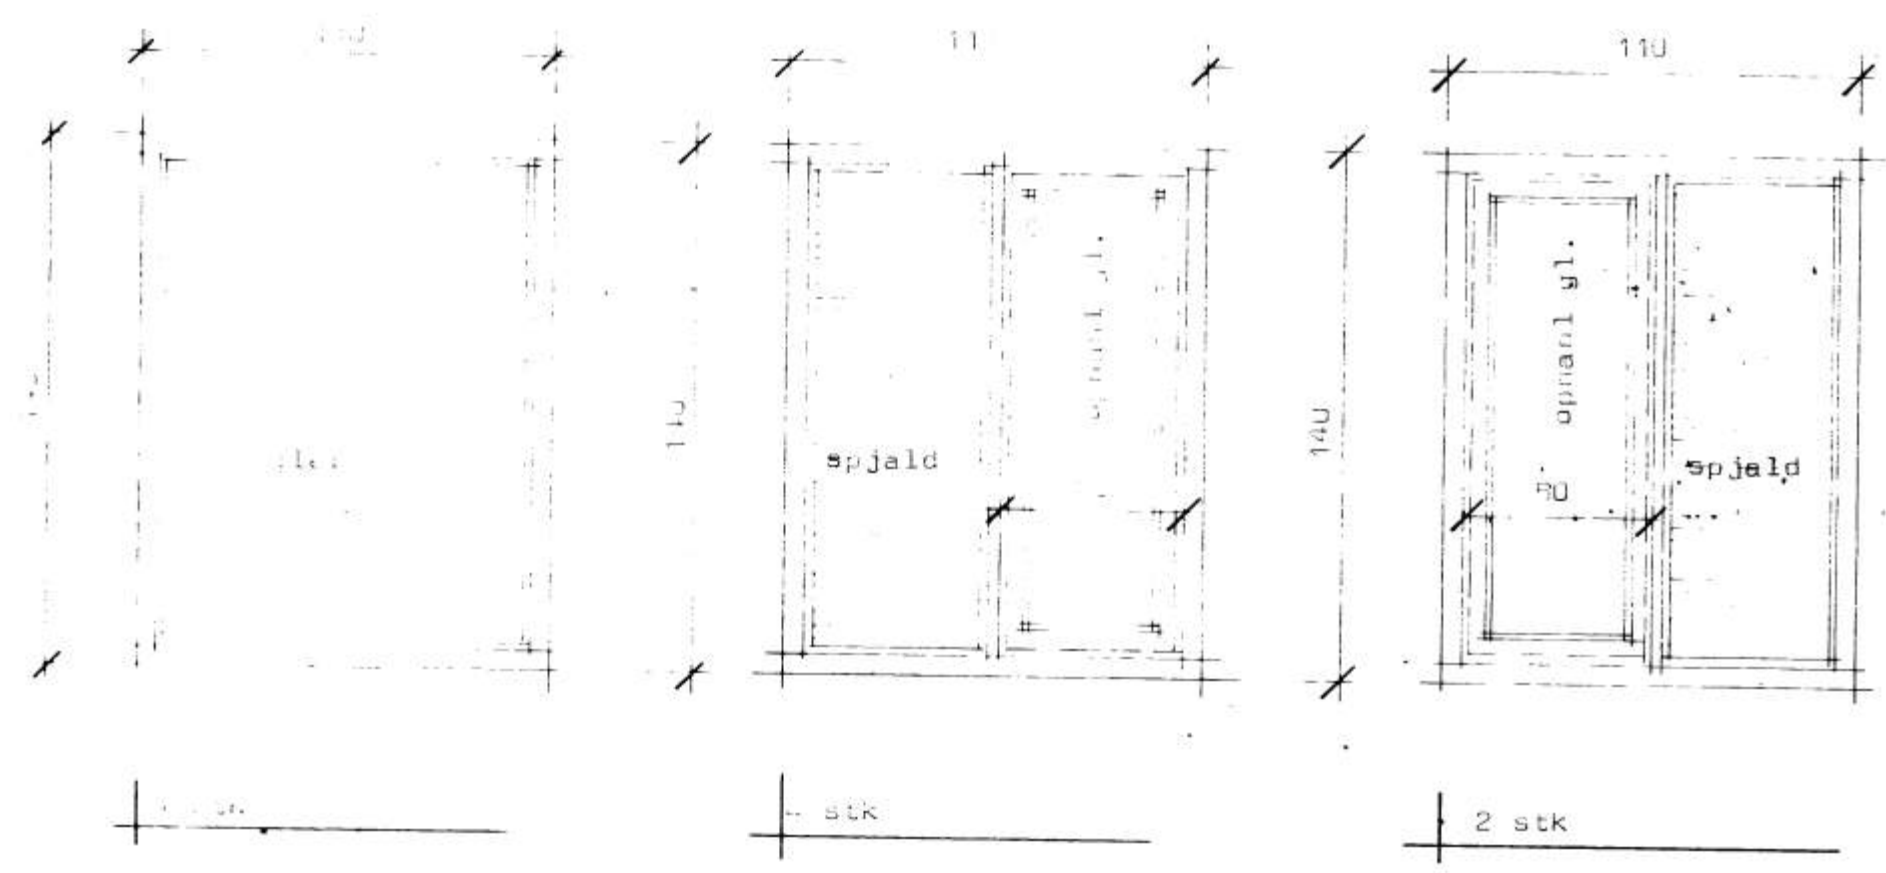


5580

# NÝJABÆJARBRAUT 5B VESTMANNAEYJUM

SAMFYRRT Í 3 GÖNGANEFND  
8-1-1960  
BYGGINGARFRÖÐSÁÐAFTIR VESTMANNAEYJUM  
*Jónas Arason*

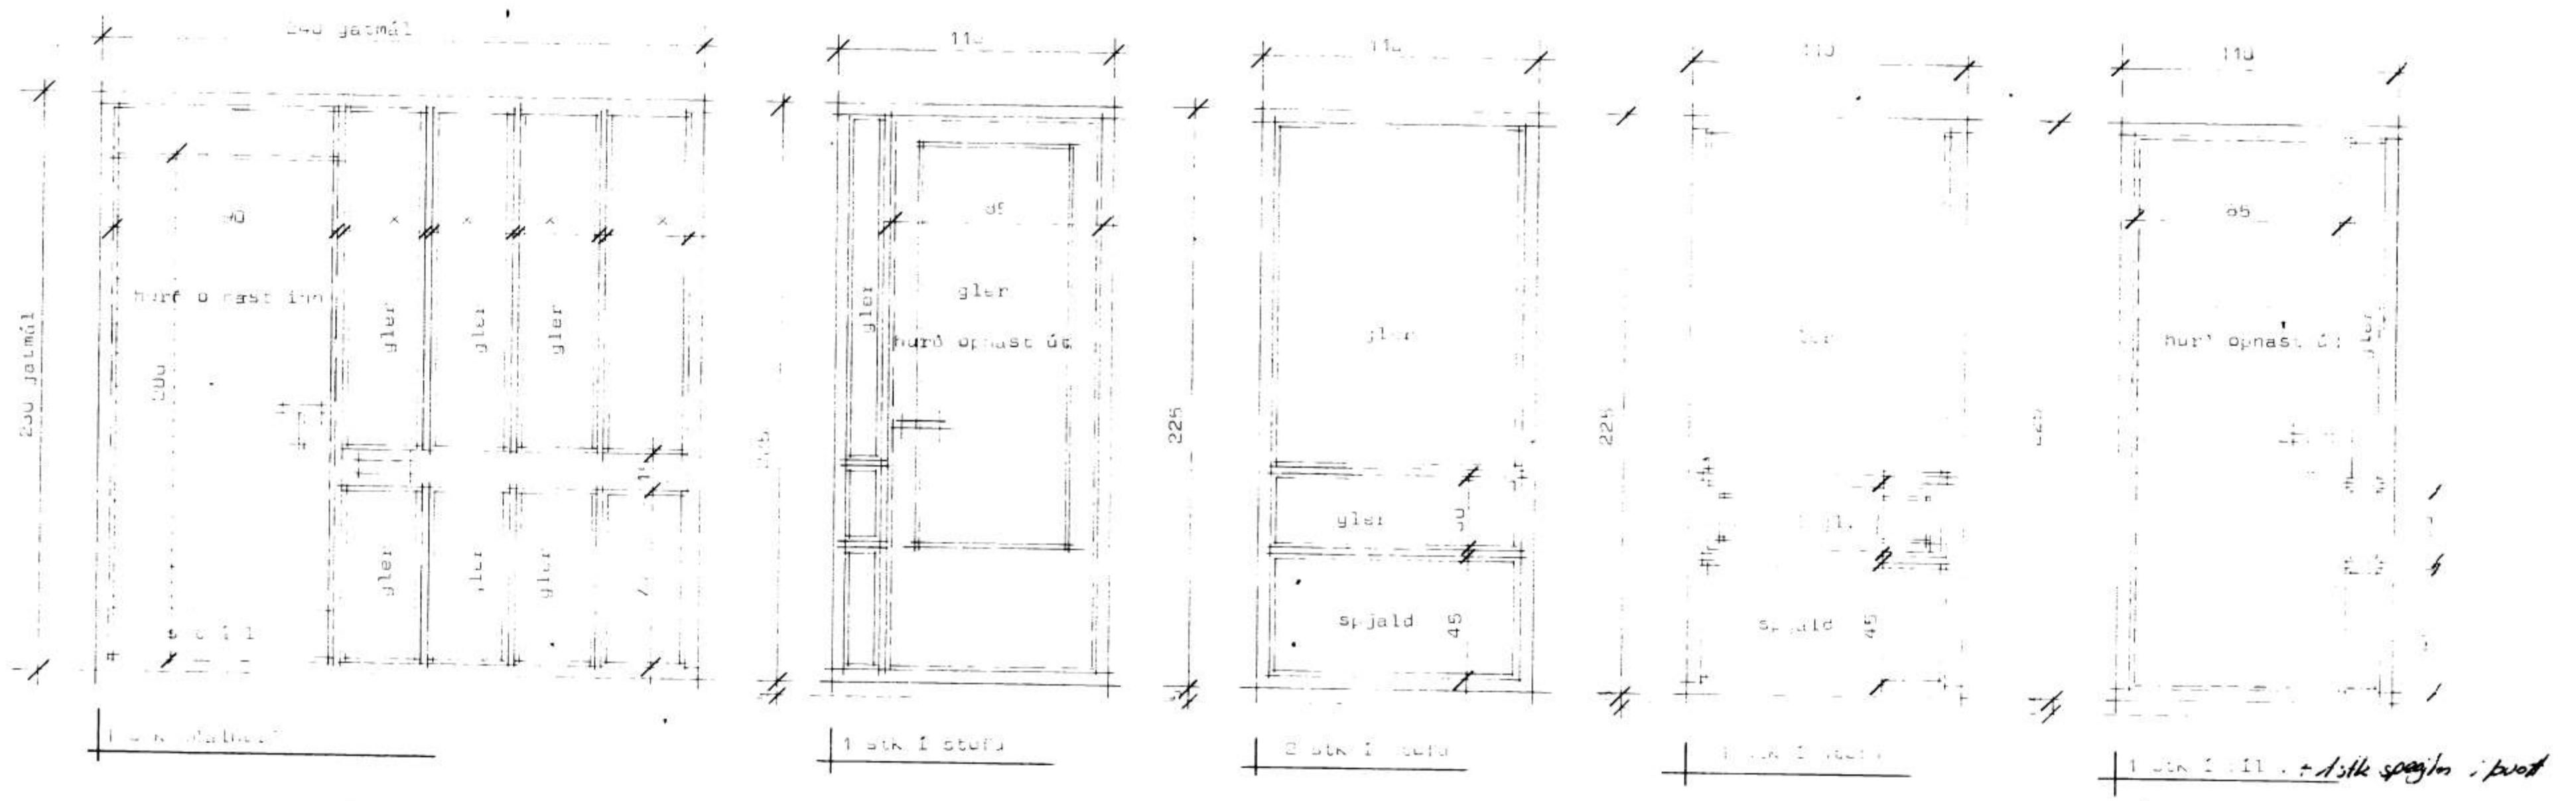

Heildarmál af hurðum og gluggum í þessum skilum er 11,5 m<sup>2</sup>.  
 Í gluggum sé valla þar sem þörf er á.  
 Opnanlegir gluggar eru 60 cm háir.  
 Gluggar séu ávarðir með rásu.  
 x merkir 3/8" til 1/2" í glugga.

**STADALHÚS** S F  
 TEIKNISTOFA SÍÐUMÚLA 31 SÍMI 83141

VERKEFNI	DAGS.	1979	VERK NR <b>ST 100</b>
hurðir og gluggar	MKV.	1:20	
Nýjabæjarbraut 5B Vestmannaeyjum.	BR.		
	BLAD NR		

*Sigurður Gudmundsson*  
 SIGURÐUR GUDMUNDSSON SIGURÐUR P KRISTJÁNSSON FTFÍ