
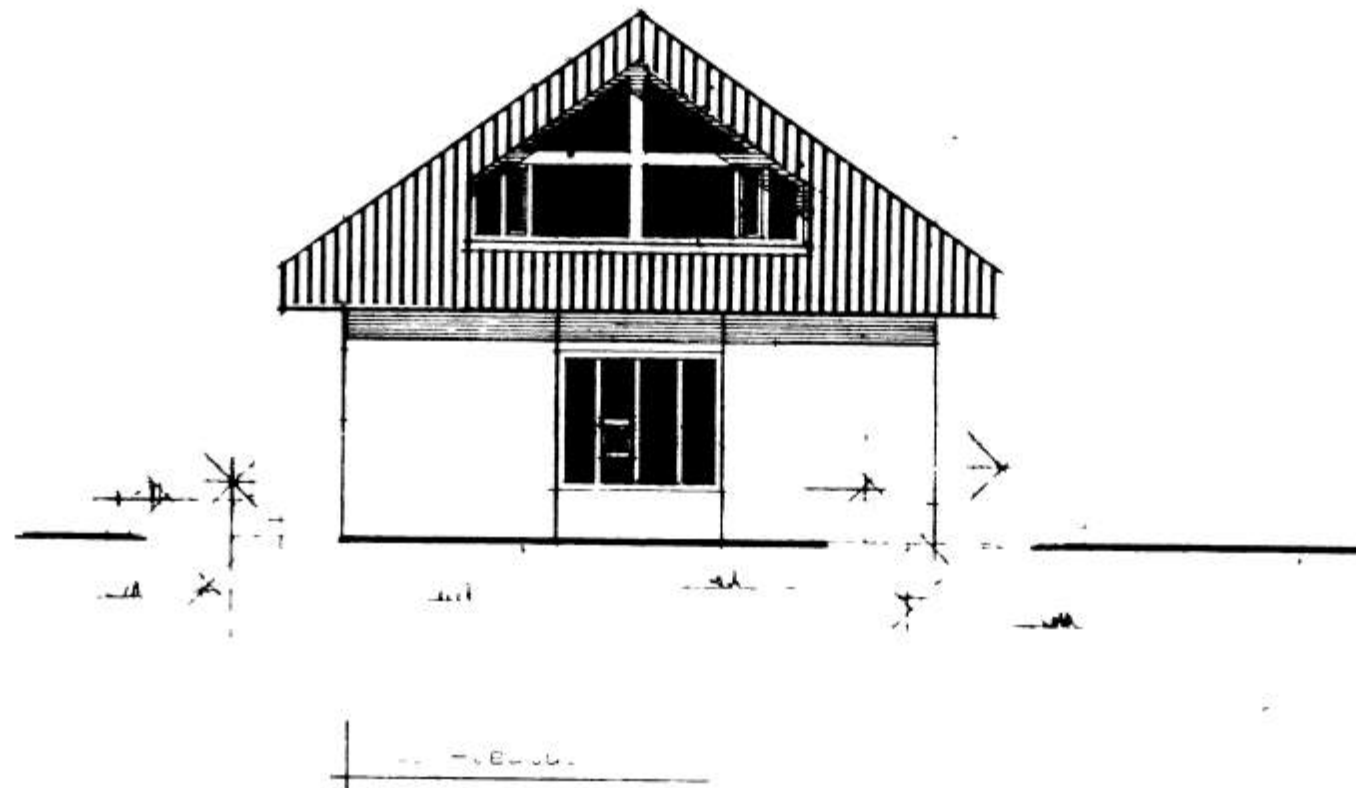
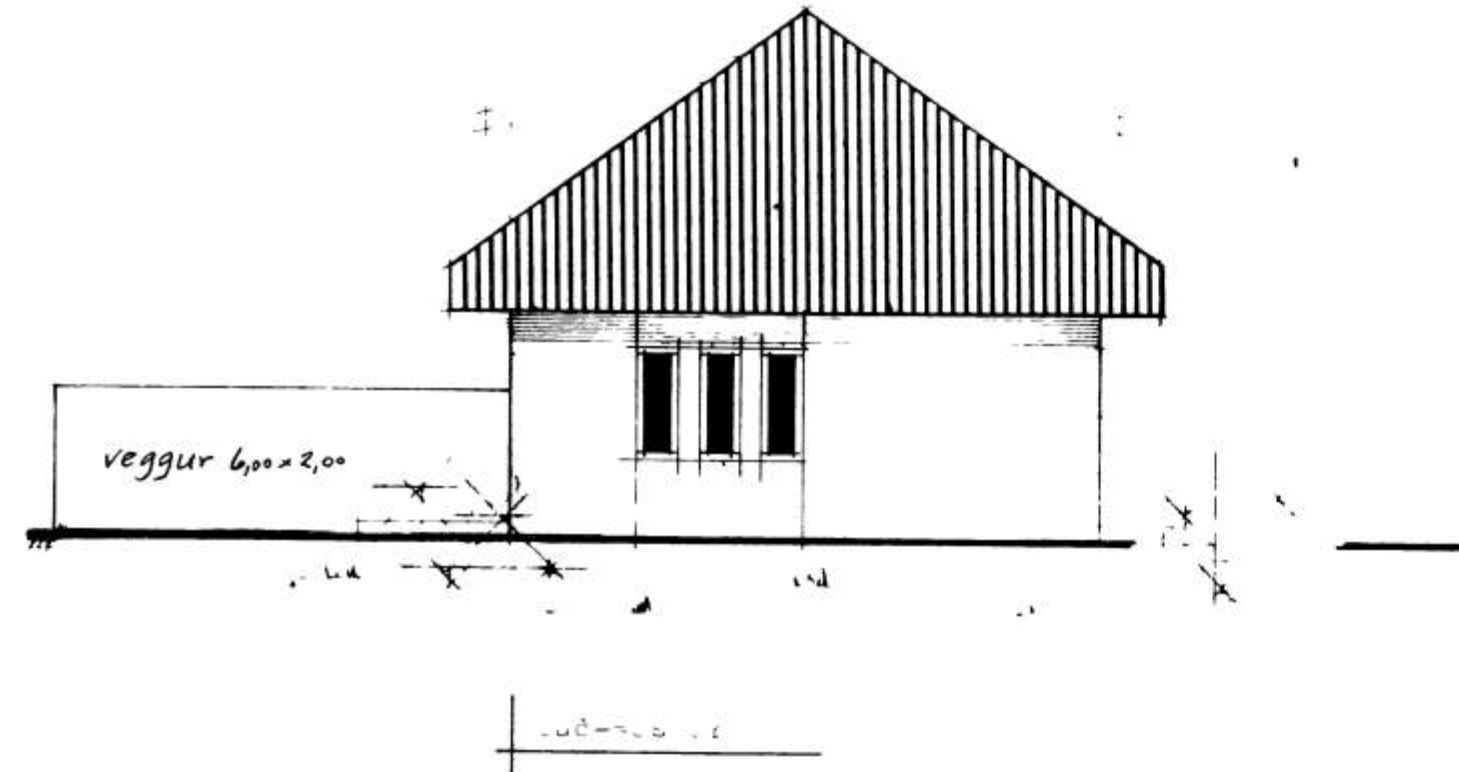


NÝJABÆJARBRAUT 6A

5583

15. 2. 1993  
 Jónas Indriðason

6. 3. 1993  
 Flúsi

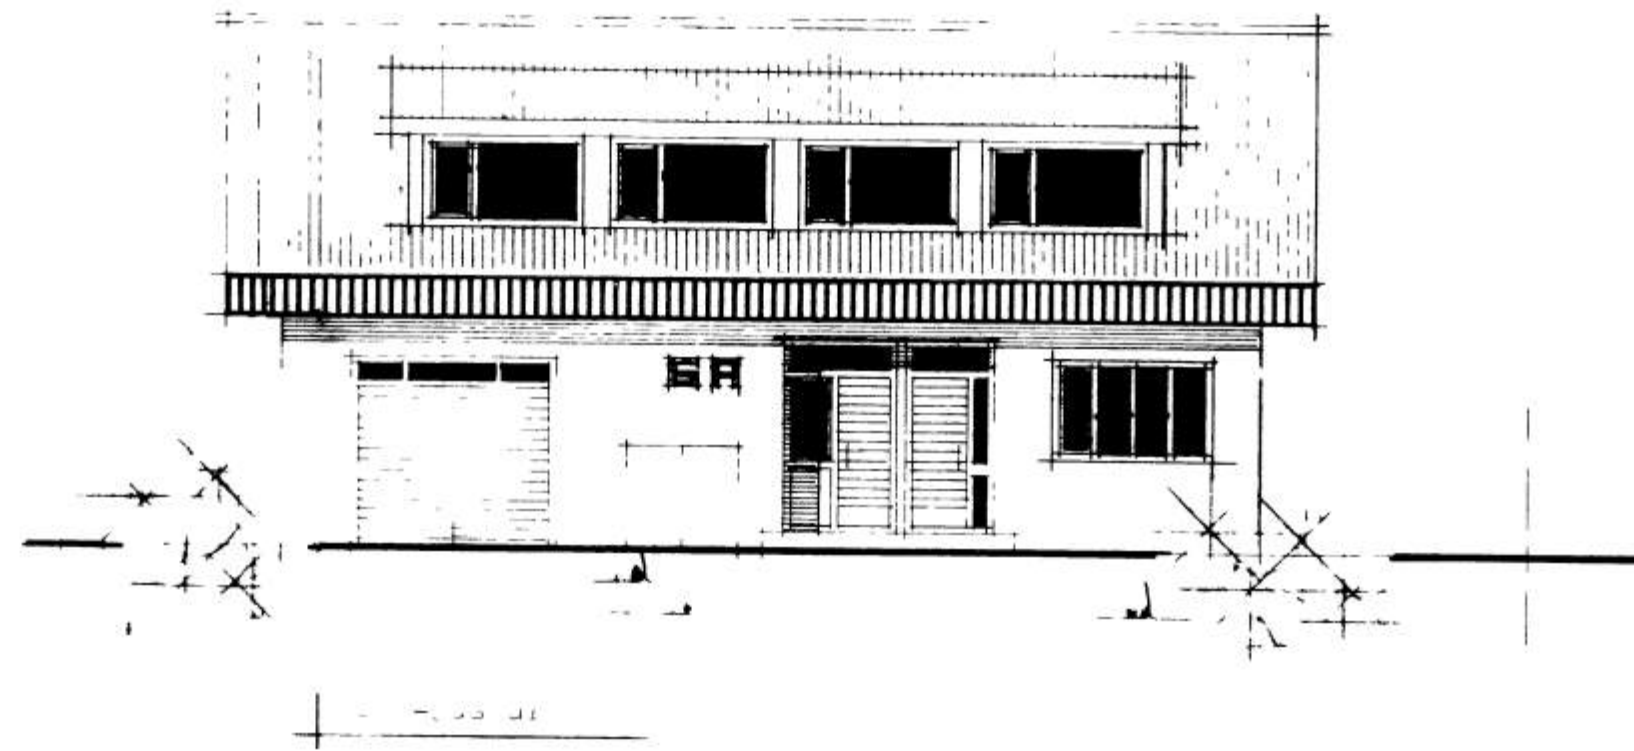

**STADALHÚS** S F  
 TEIKNISTOFA STJÓMOLA 31 SIMI 111

Breyting A og B  
 A. Húsið á suð-vestur hliði, úti er geymslu inn að bílskúr  
 B. Gardveggur frá suð-vestur hliði  
 Dags 30.09.93.

VERKEFNI	DAGS	VERK NR
Jónabæjarbraut 6A Vestmanna, jóm.	MKV	S45
	BR. A og B	
	BLAD NR	
SIGURDUR GUDMUNDSSON	SIGURDUR P. KRISTJANSSON	FTFI