


NÝJABÆJARBRAUT 6A Vestmannaeyjum

558

15. 2. 80
 Jóni Þrófsson

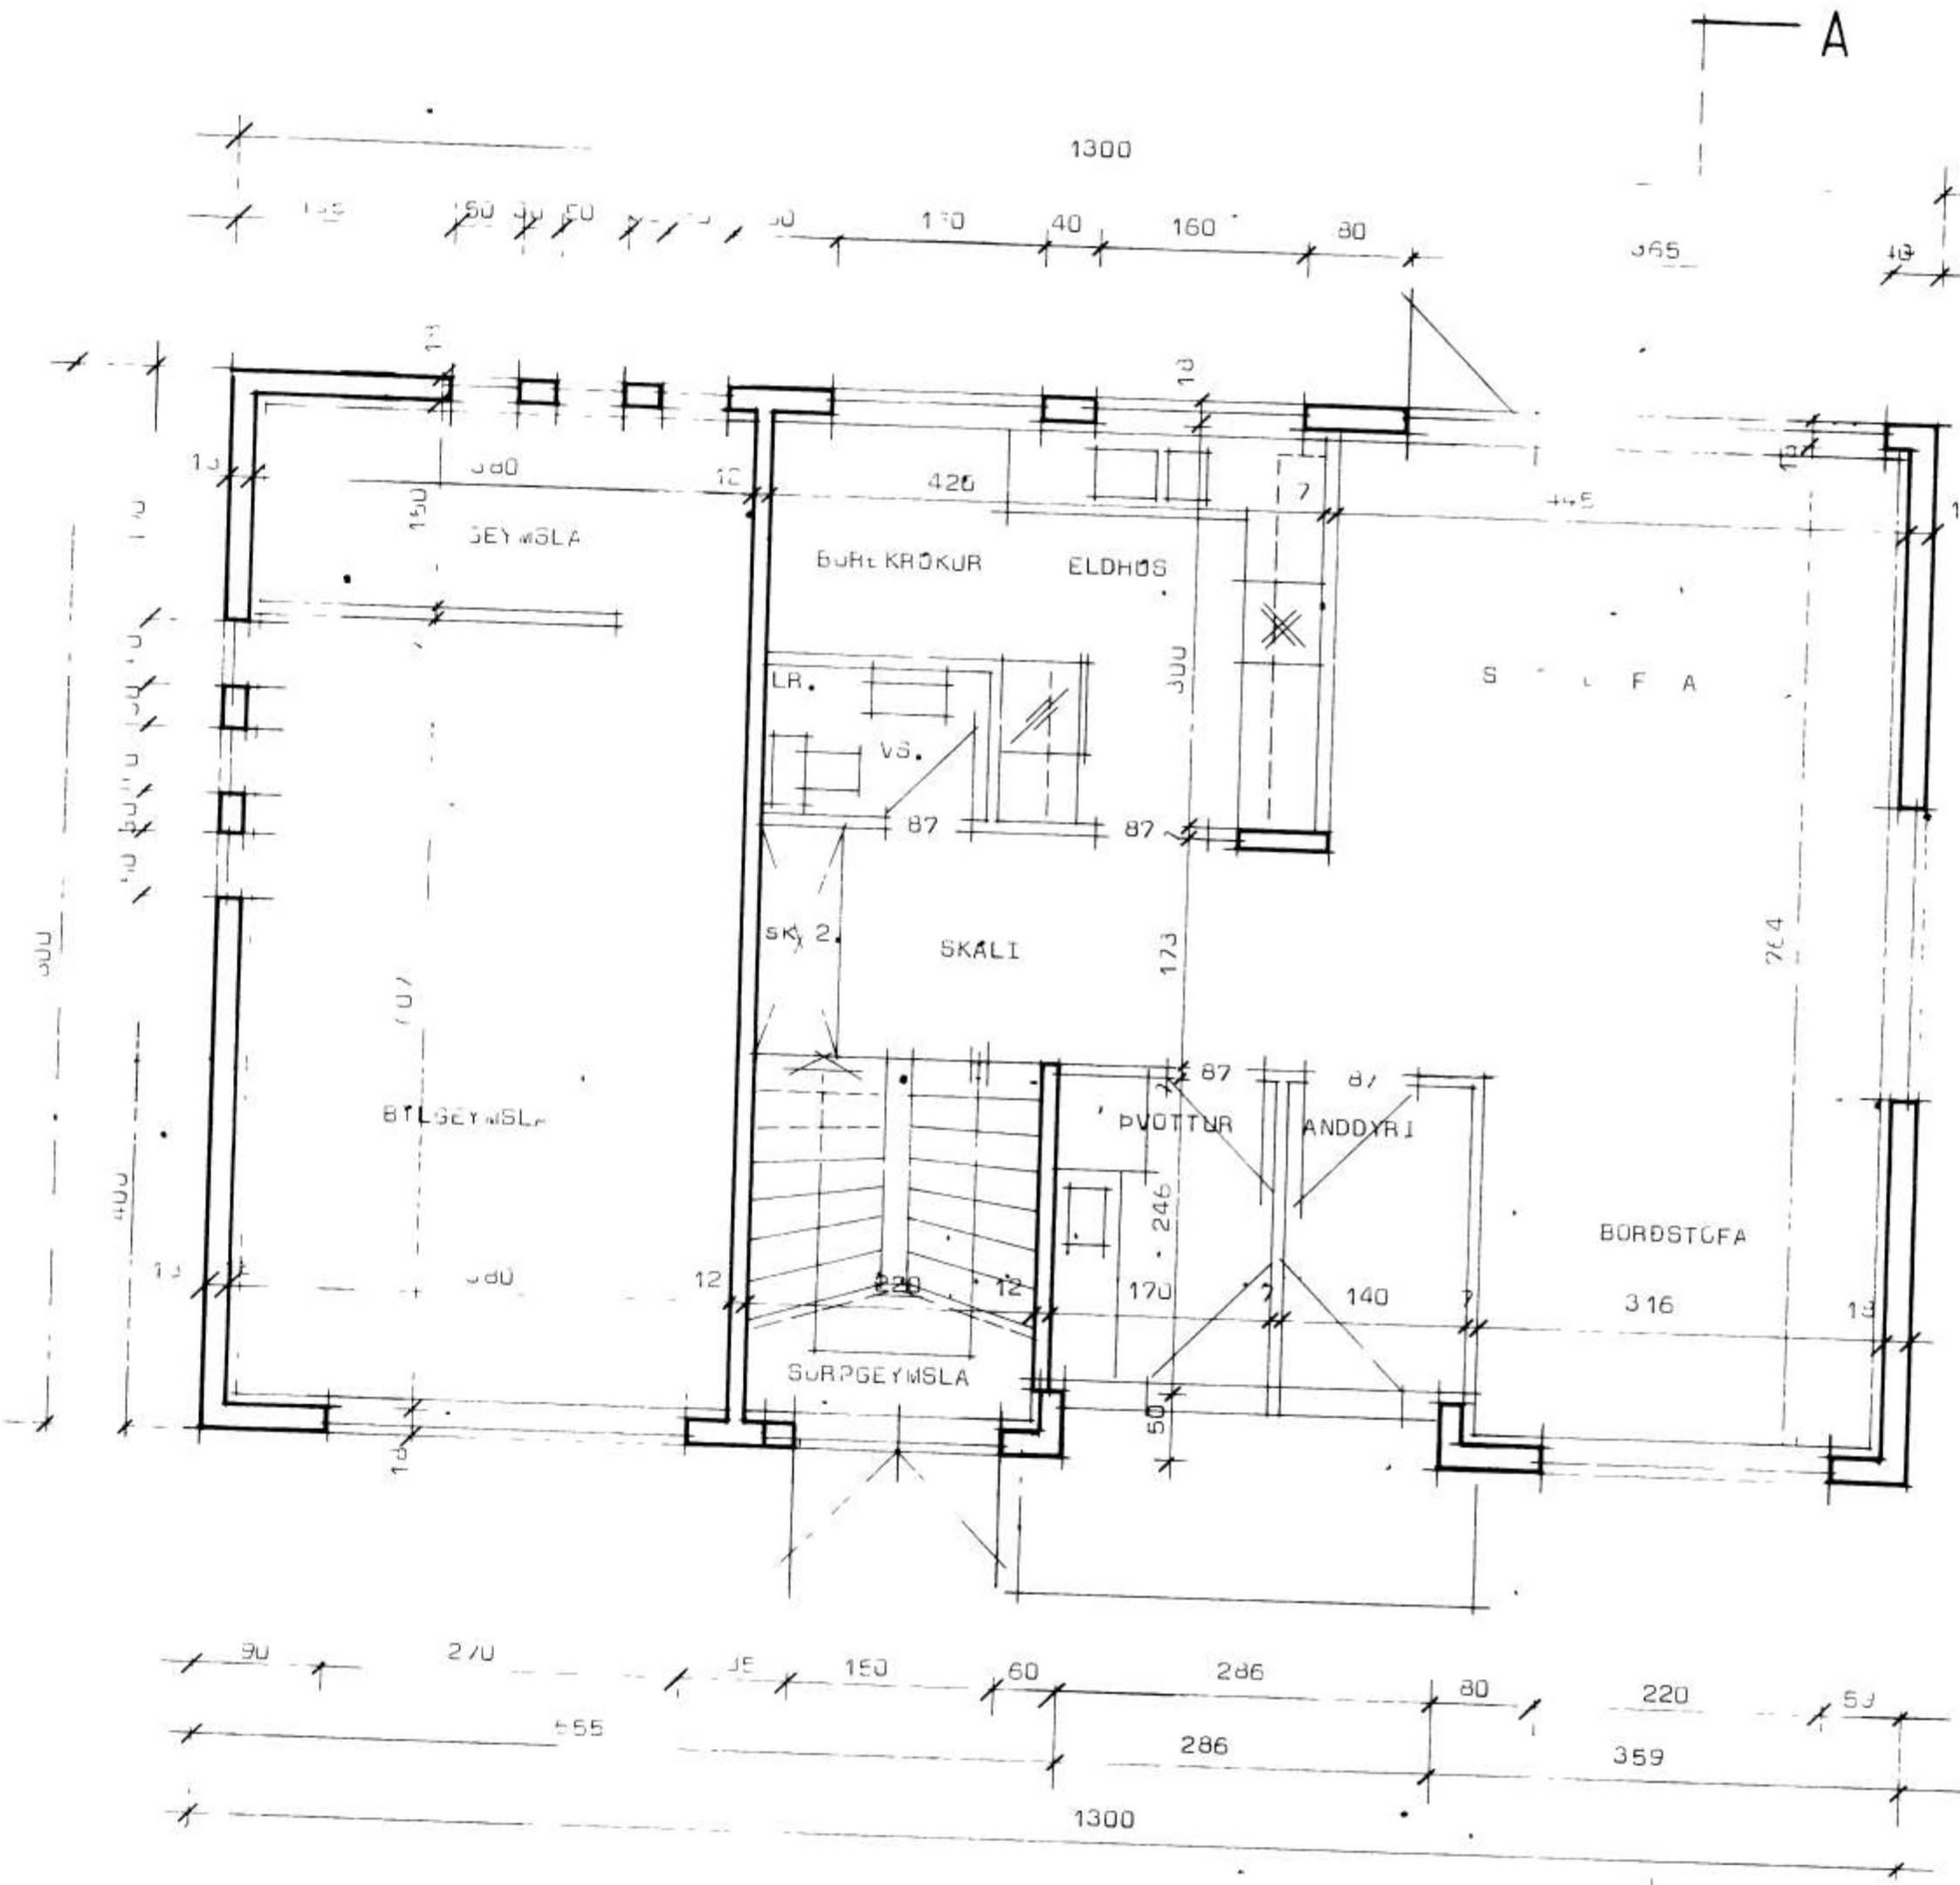

Grunnmynd, ú eðri hæðar.

STADALHÚS S F
 TEIKNISTOFA SIÐUMÓLA 31 SIMI 83141

VERKEFNI	DAGS.	VERK NR
Grunnmynd neðri hæðar.	MKV. 1.50	S 45
Nýjabæjarbraut 6A Vestmannaeyjum	BR.	
	BLAD NR	