
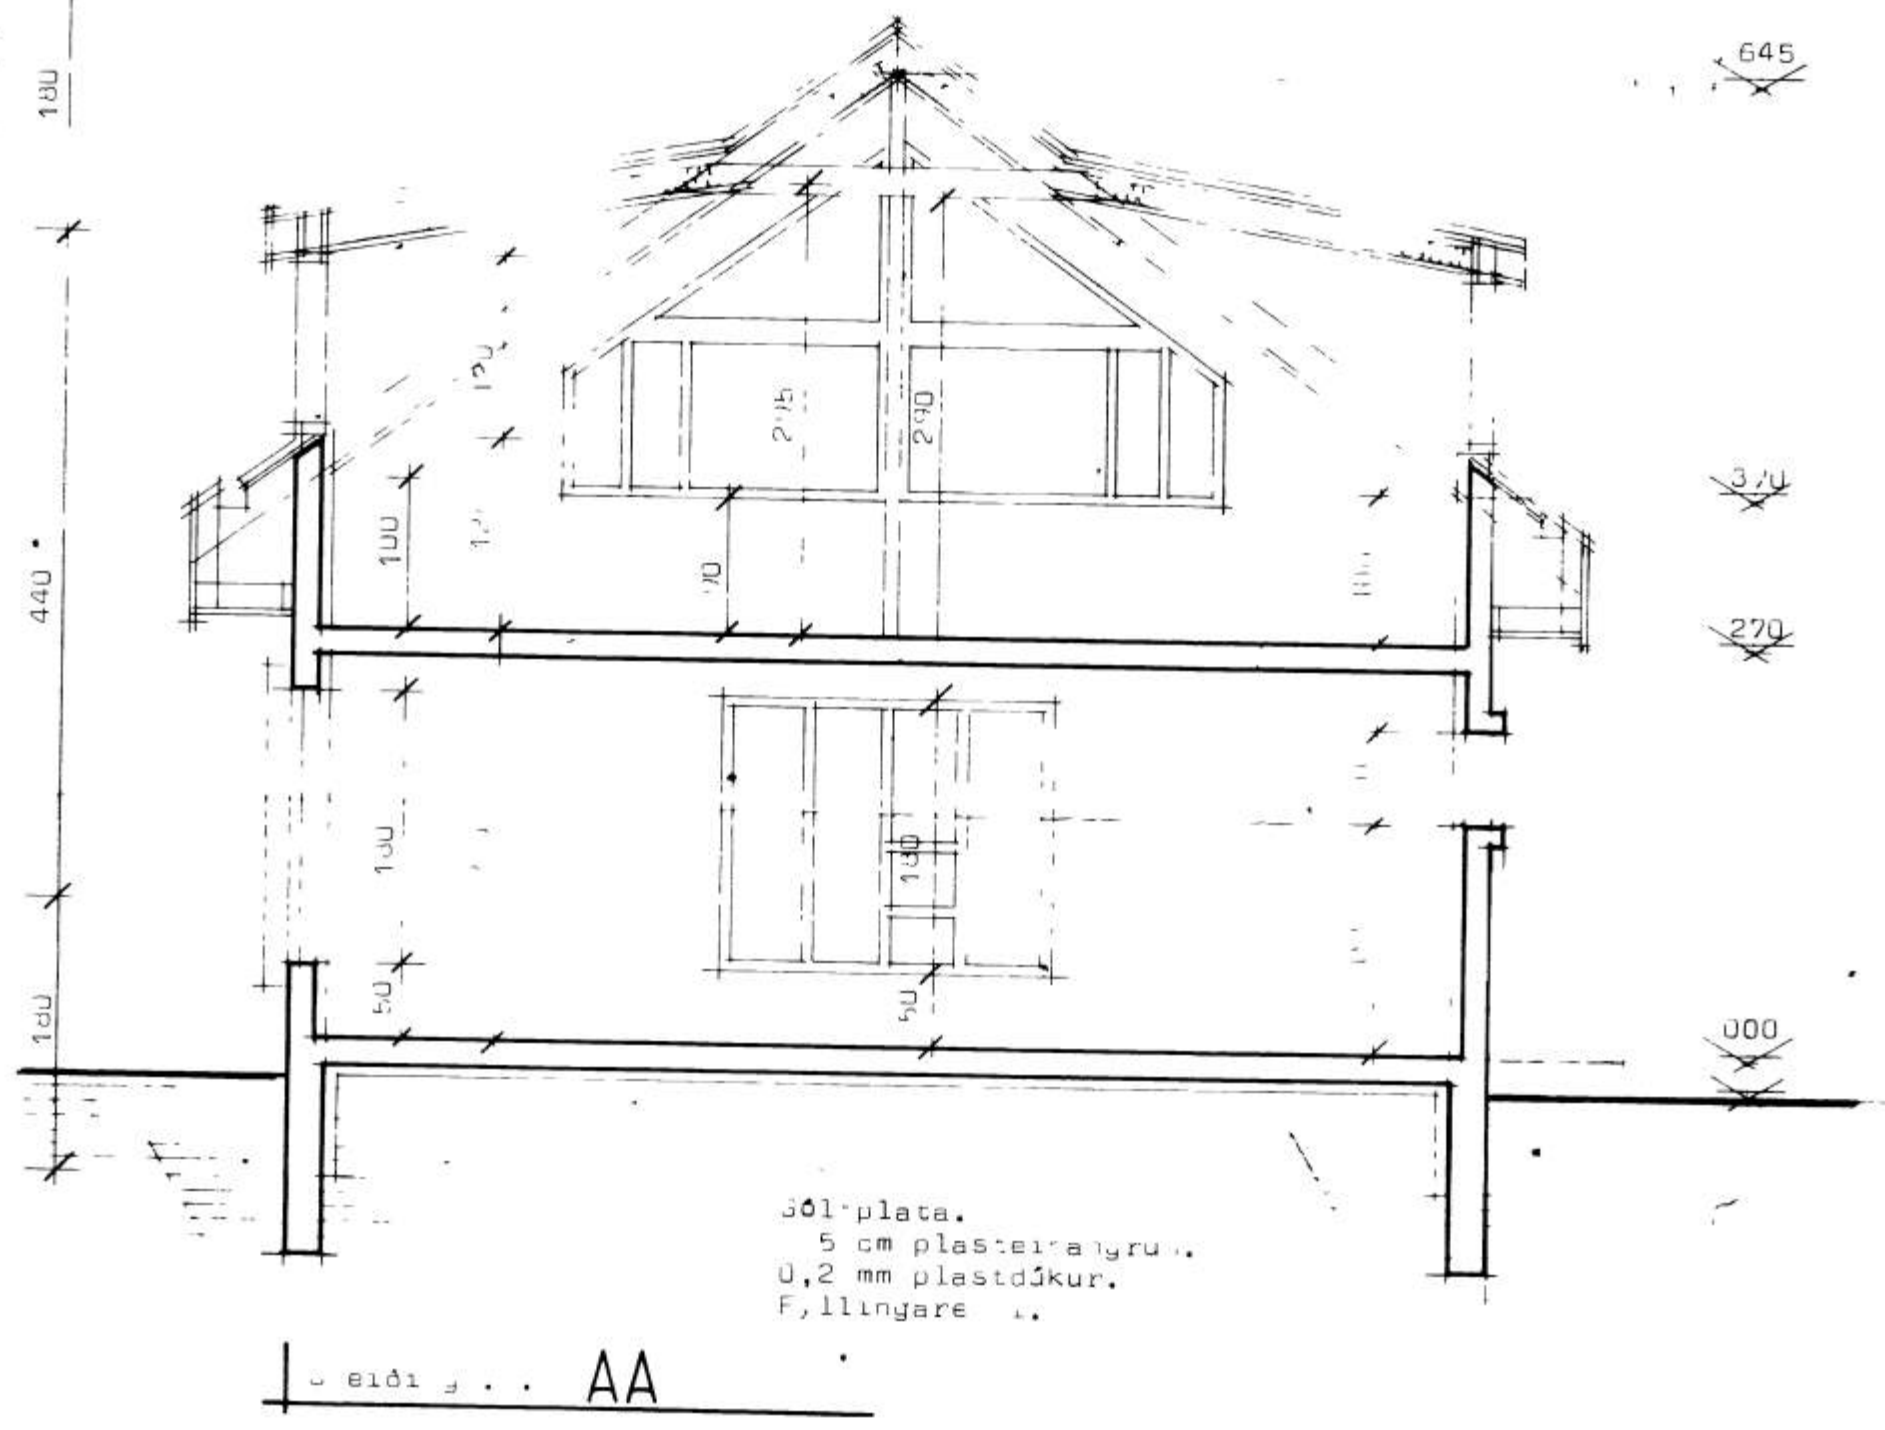


NÝJABÆJARBRAUT 6A Vestmannaeyjum

15-2-80
Dallir Proffernis

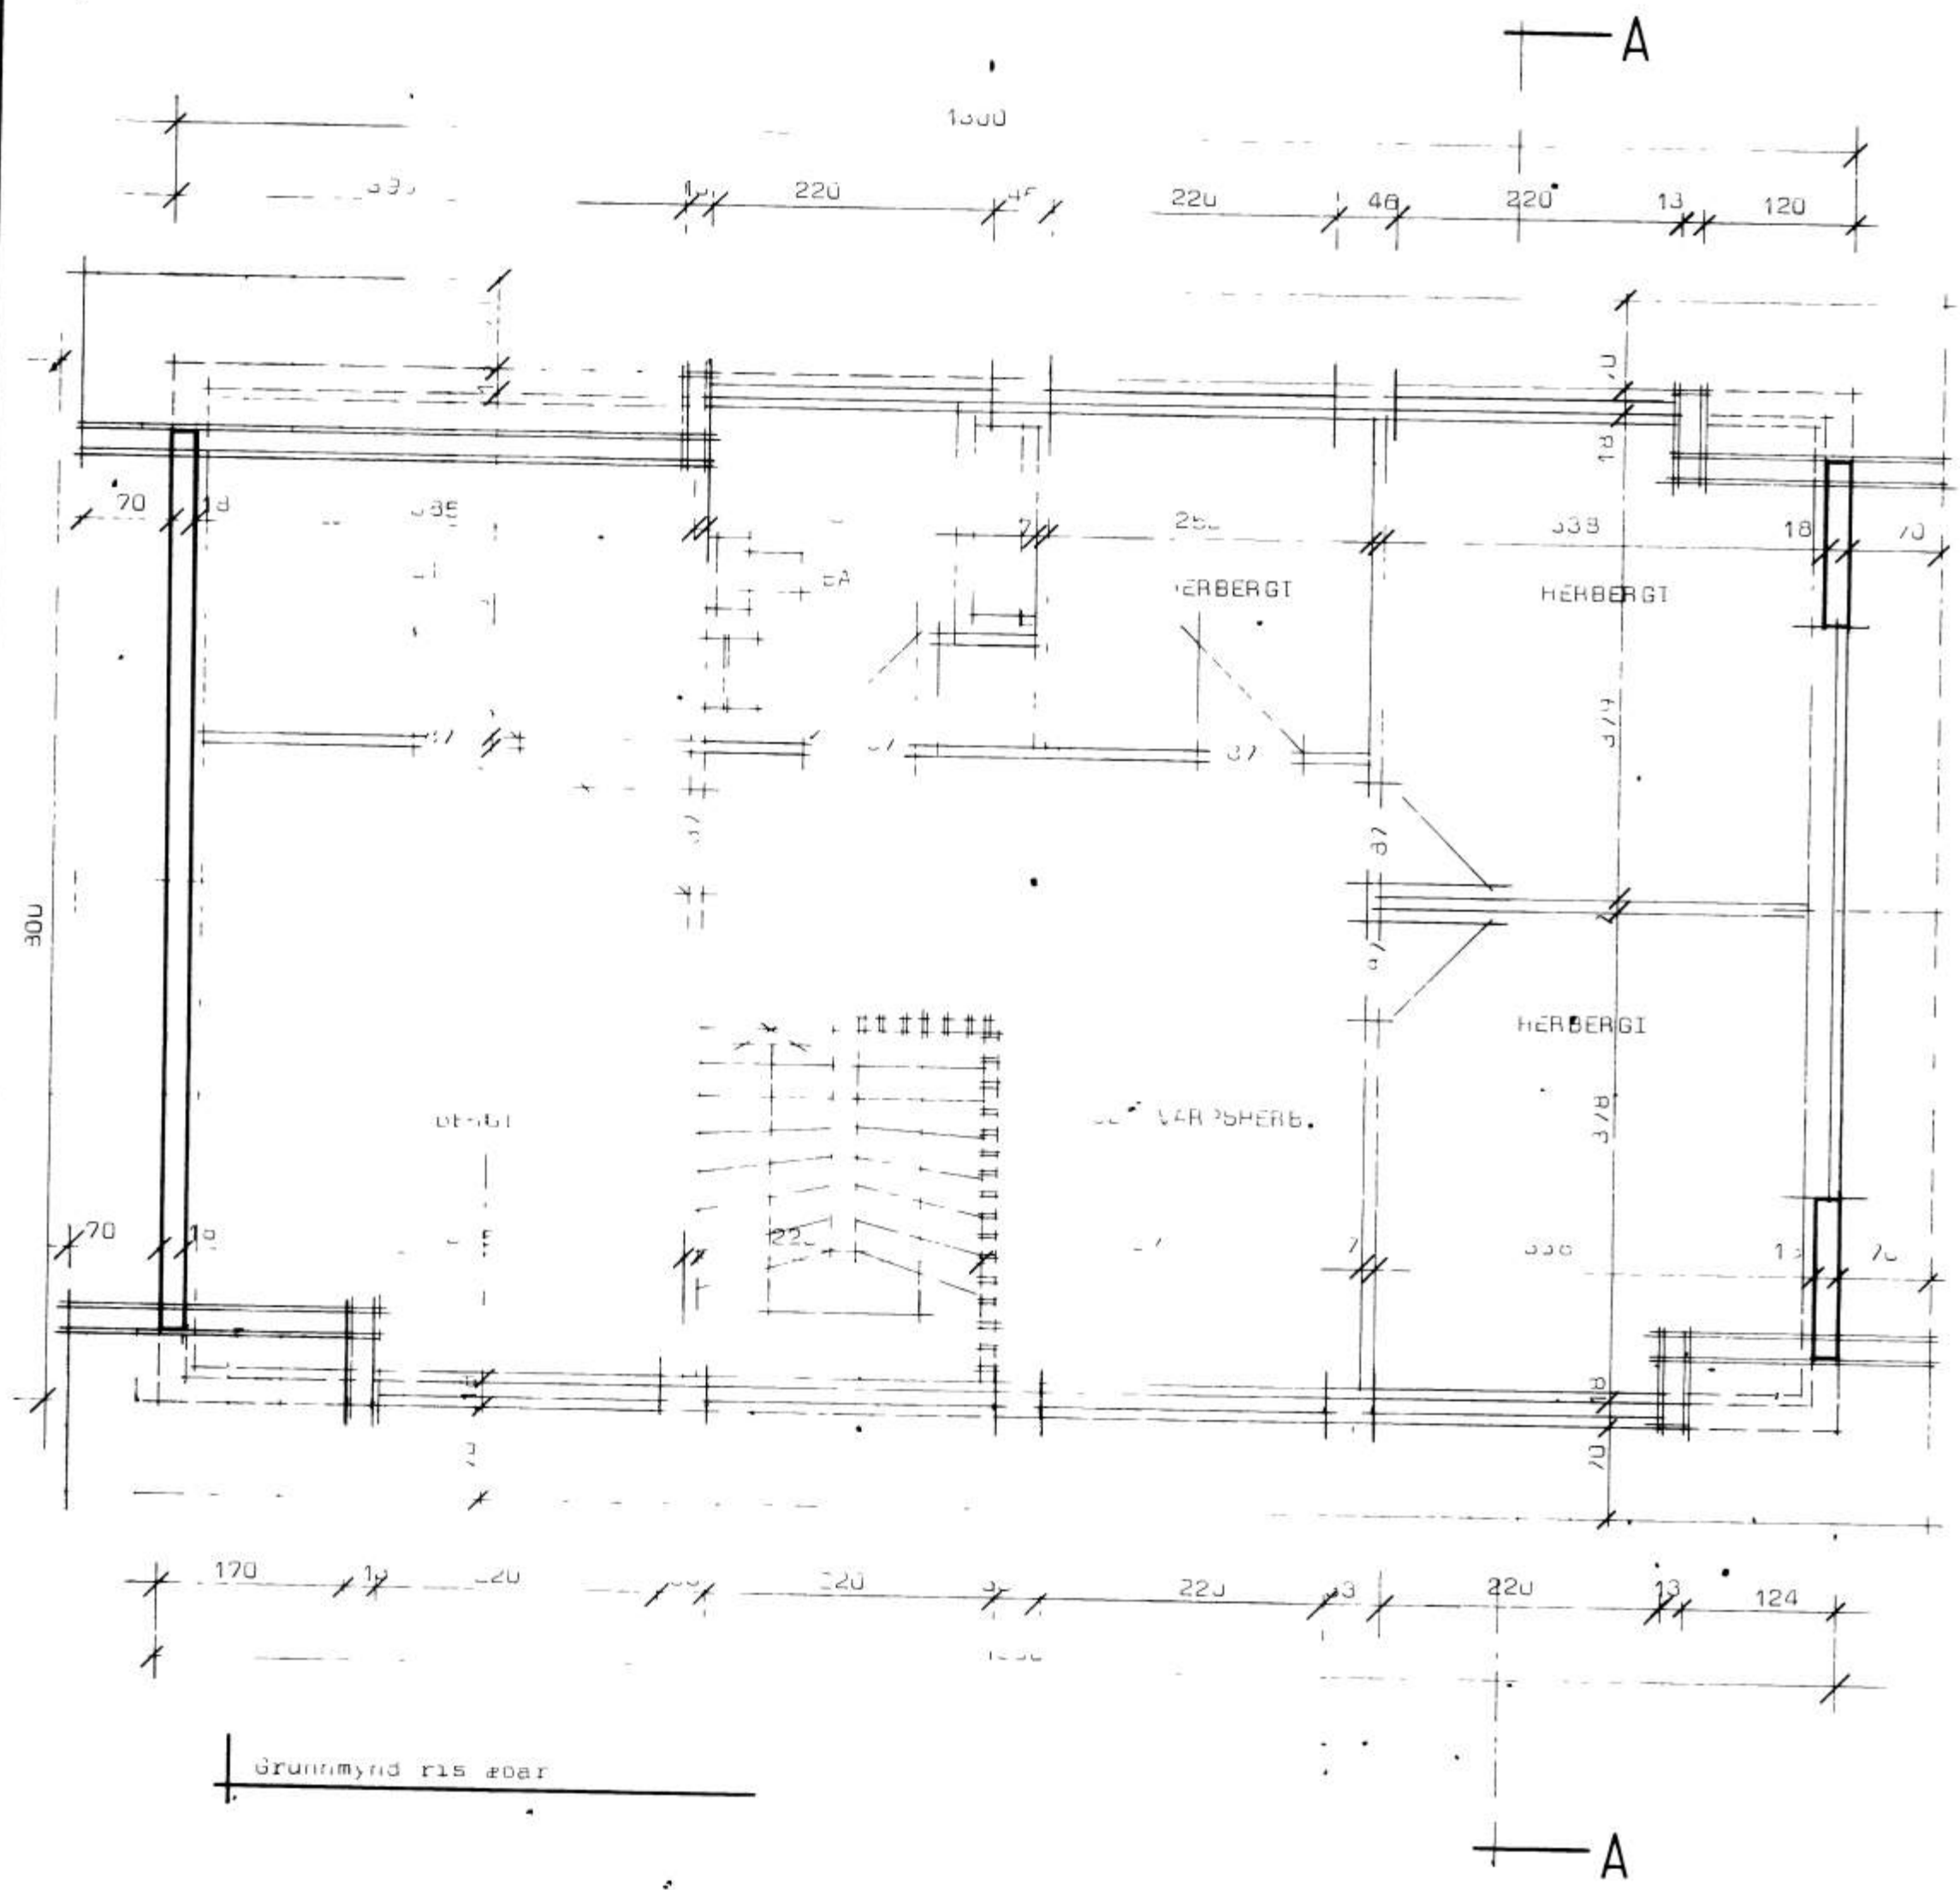

Litað pakstá..
Þakpappi.
2,5 cm Klæðing.
Viðþéttur þak..
15 cm glerulaeina. g.
Alpappi.
Luftaklæðing.

Stól-plata.
5 cm plasteiragru..
0,2 mm plastdúkur.
Fillingare ..

| VERKEFNI | DAGS. | VERK NR |
|----------------------------------|----------|---------|
| grunnmynd rishæðar og sneiðing | MKV 1.50 | S45 |
| Nýjabæjarbraut 6A Vestmannaeyjum | BR. | |
| | BLAD NR | |

5586

Grunnmynd r15 eðar