
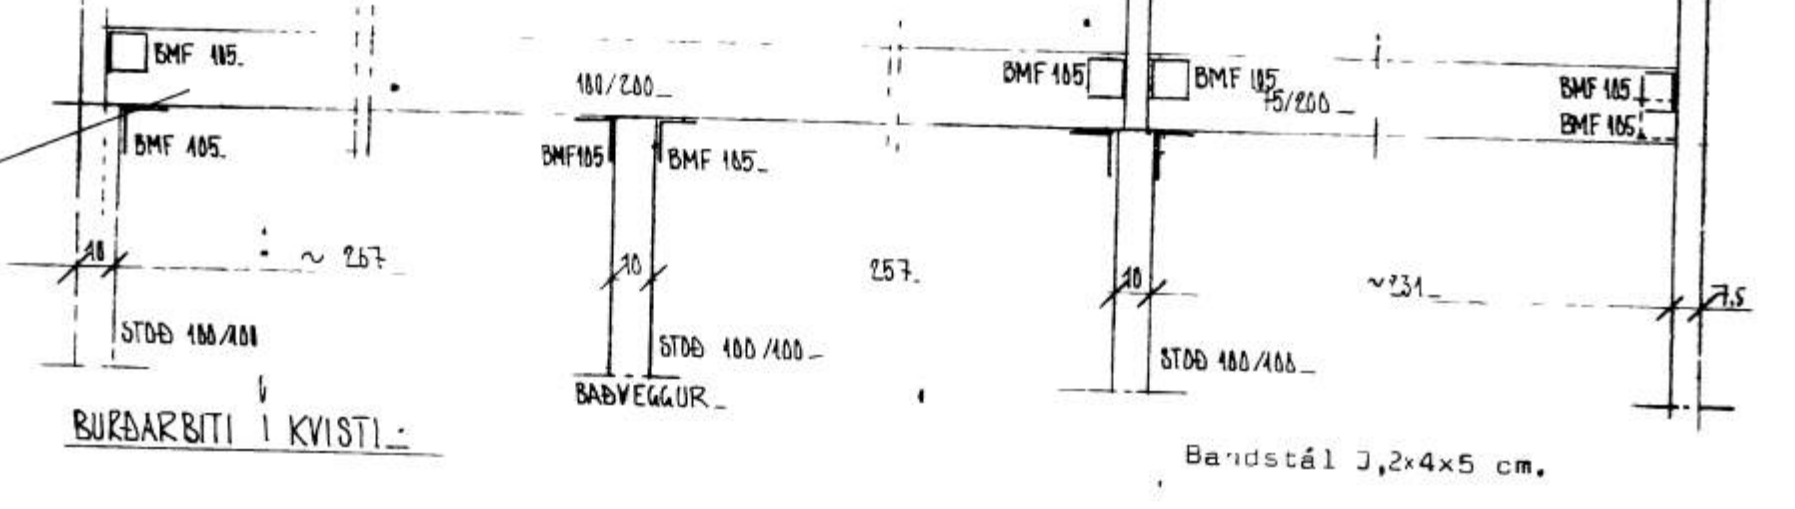



NÝJABÆJARBRAUT 6A

GRUNNMYND MK 150.

588

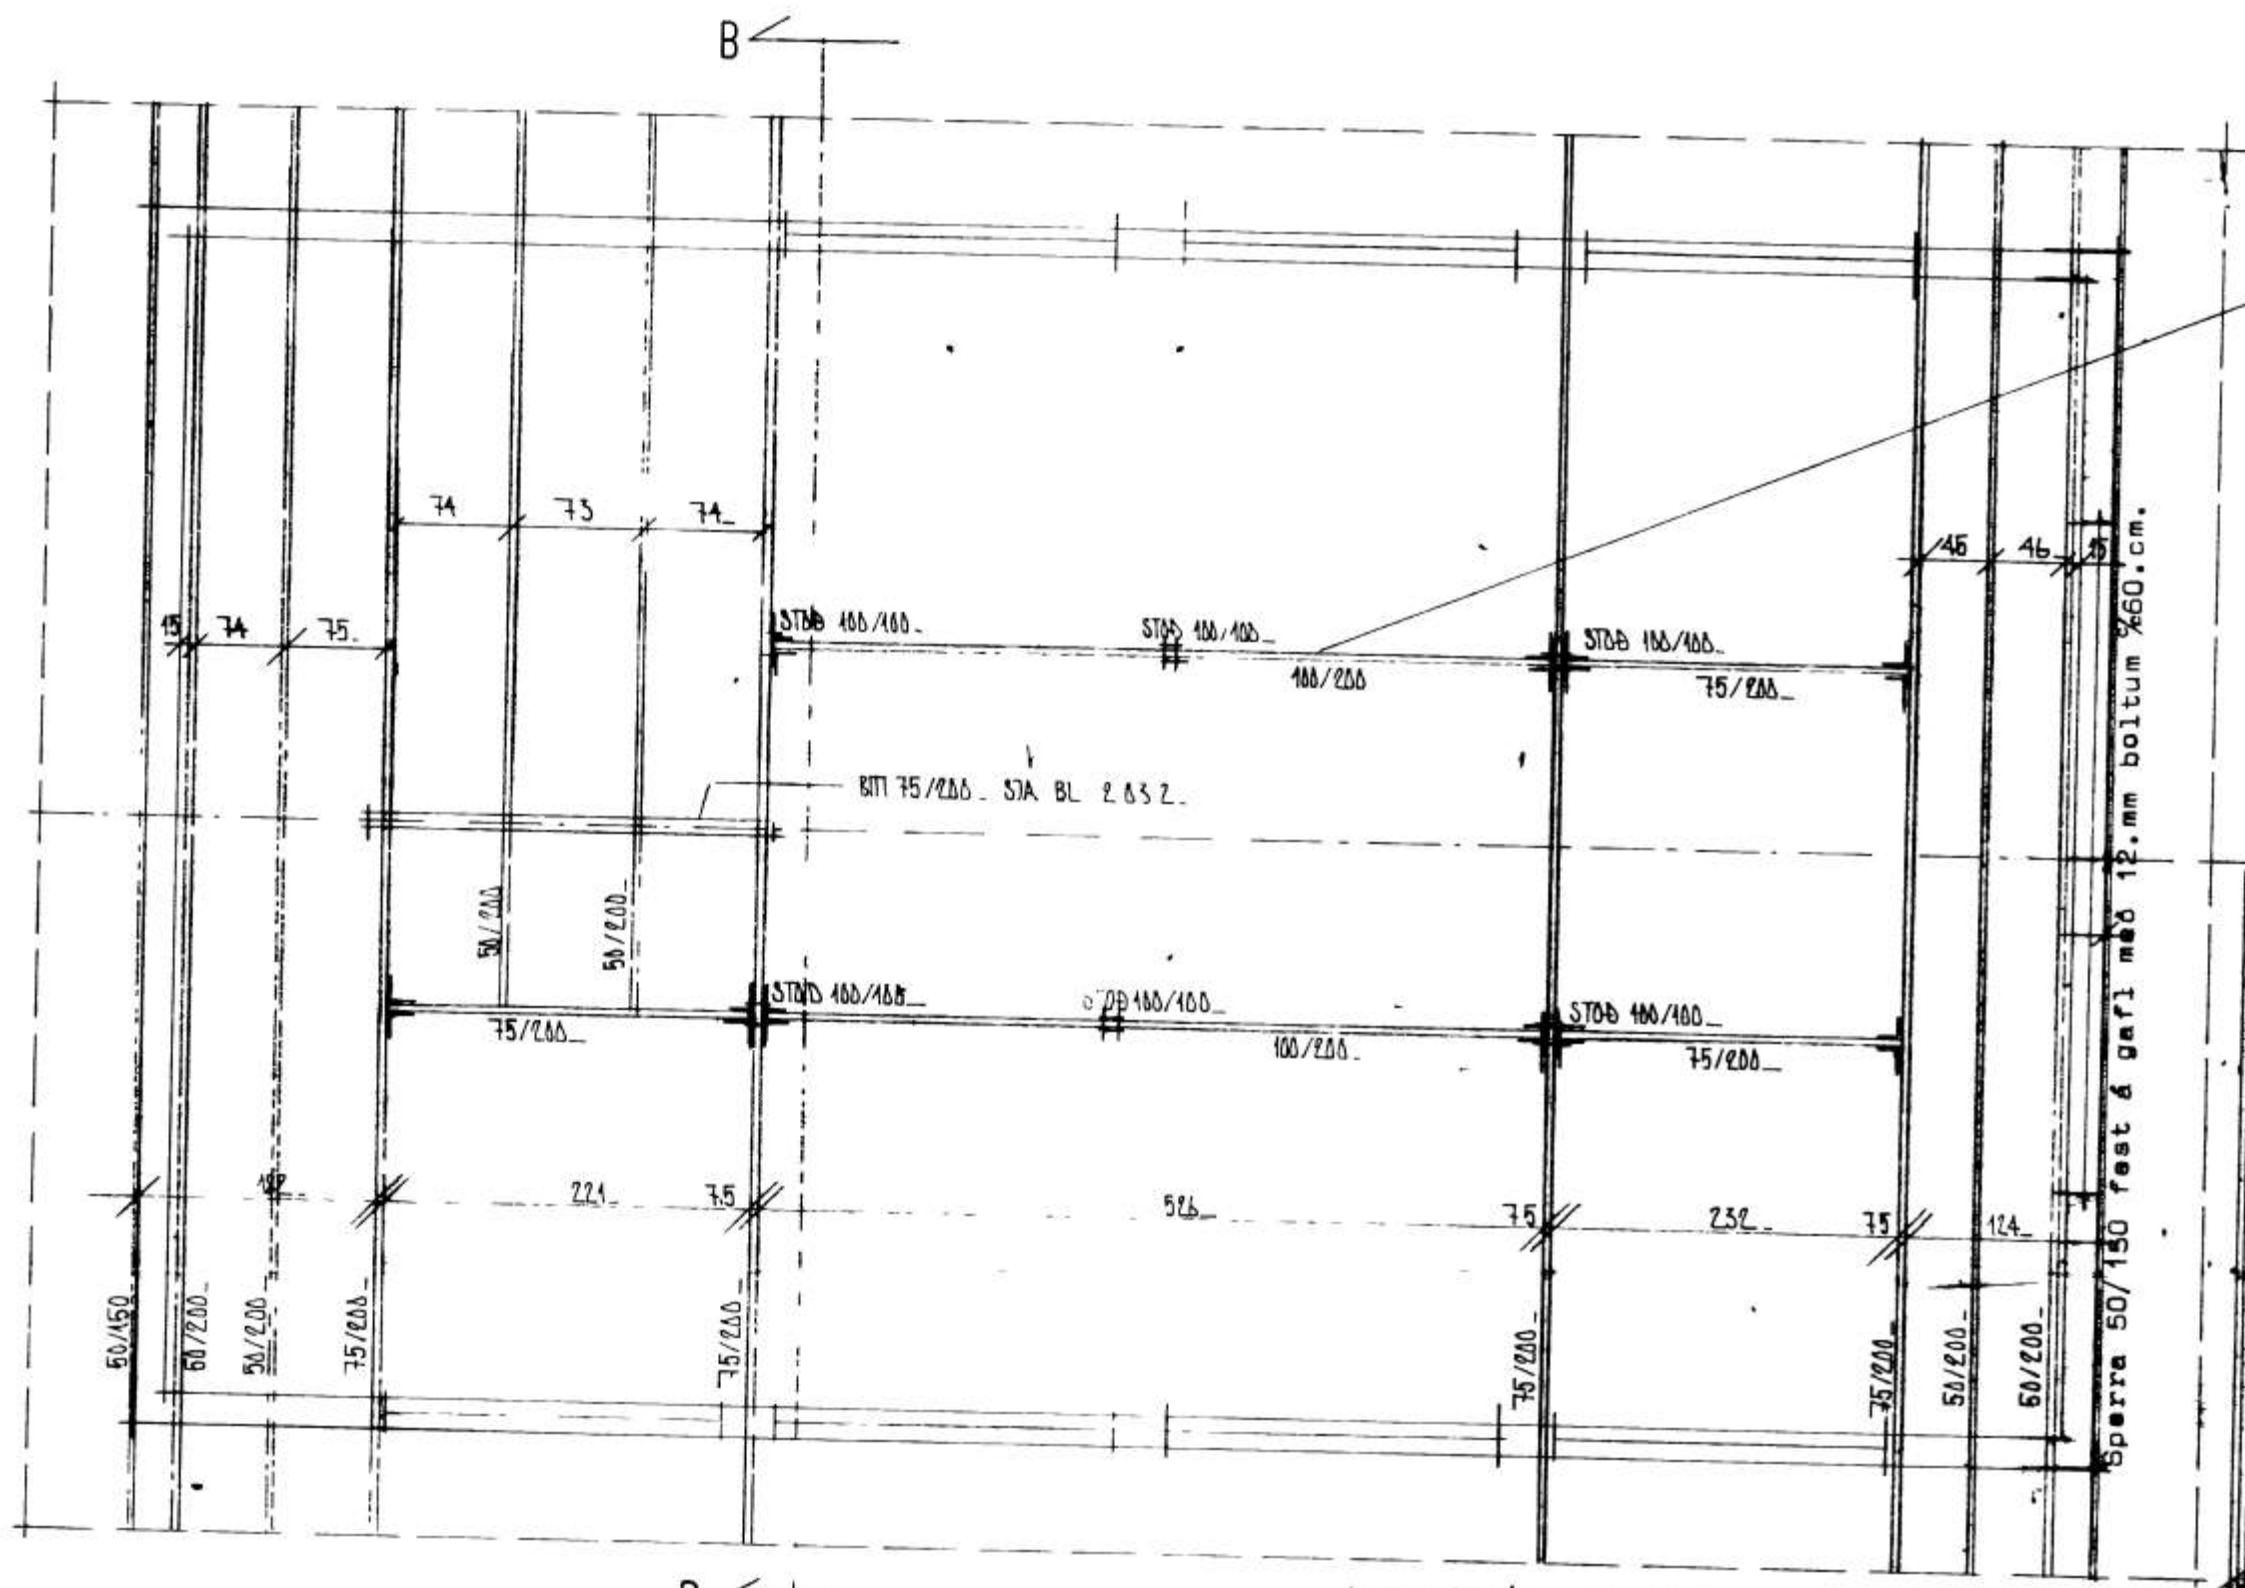

- Pakstál
- Pakpappi
- Klæðning 25/150
- 5.cm loftbil, listar negldir í sp
- Bylgjupappi

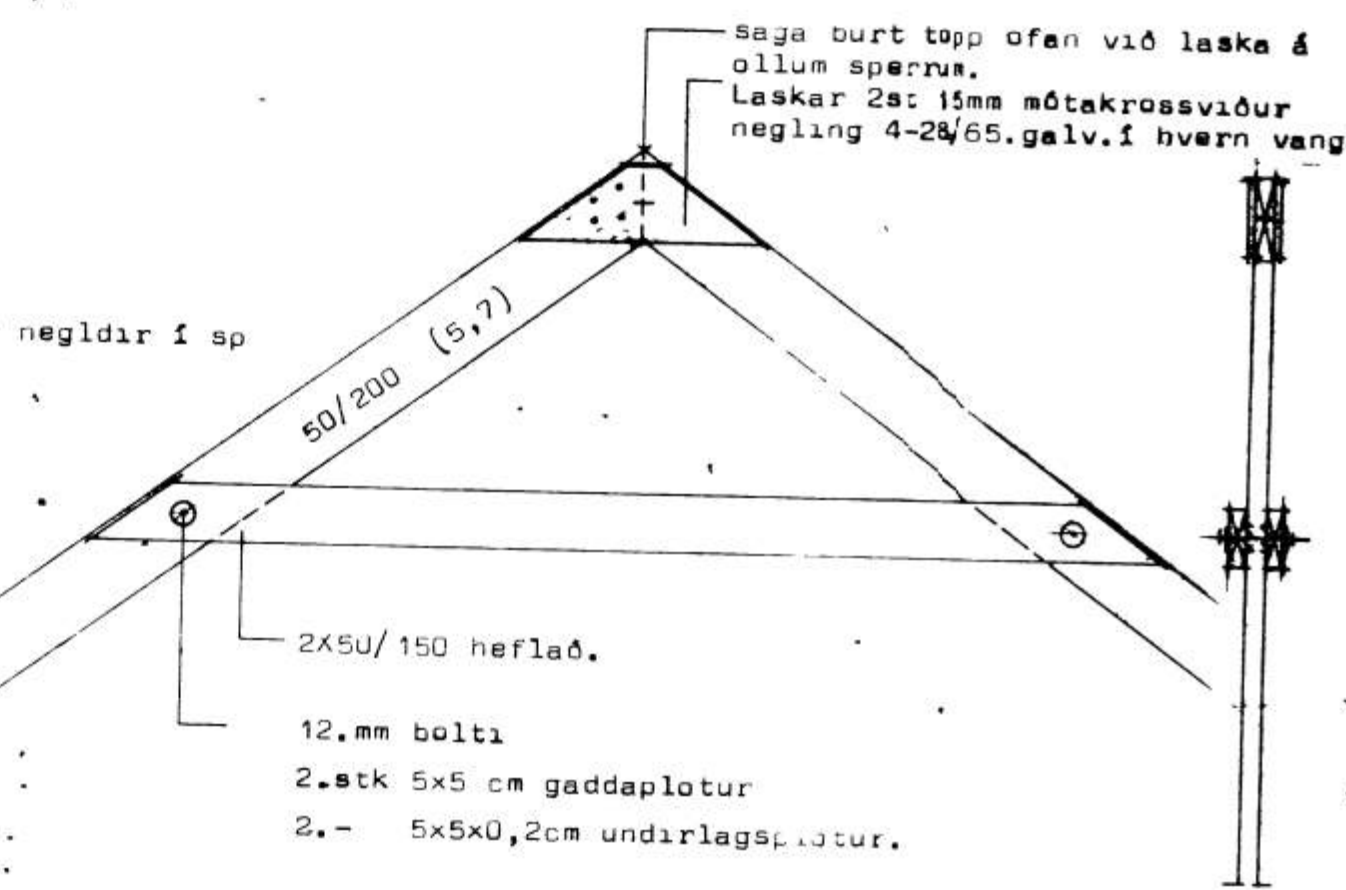


GRUNNMYND MK 150.
SPERRUR Á KVISTUM EKKI SÝNDAR.

Loftrás $\varnothing 40$ pr. bil.....
Lykkja $\varnothing 8$ yfir sperruenda
Lk=120

- 15 cm glerull / steihull.
- Aldúkur.
- 5.cm loftbil, raflogn liggir í þessu bili.
- 50/50 listar $\frac{1}{4}40$.cm
- 15.mm klæðning.
- Klossi 50/100.L=30cm negldur á sperruhlió með 6-100.

15.2.80
Vallur Þóttars

Skýringar: Sperruefni sé beint, húspurt og laust við stóra kvisti og sprungur. Bera skal brúnt C-tox á alla sperruenda sperrur sem festar eru með boltum á gafla og tvöfalda sperru. Pak sé þéttklætt með 25/150 neglt með 2-31/80 pr sperru nema gaflaperru og næstu sperru fyrir innan en þar sé negling 3-31/80. Allur saumur sé galvanhúðaður. Öll festiárn og togbond séu negld með BMF kambsaum.



STADALHÚS

TEIKNISTOFA SÍÐUMÚLA 31 SÍMI 83141

VERKEFNI	DAGS.	1940	VERK NR
Pakviðir.	MKV.	1.50 1:20	
NÝJABÆJARBRAUT 6A VESTM.	BL.		S 45
	BLAD NR	2.03.	