SIGURDUR GUDMUNDSSON SIGURDUR P KRISTJANSSON FTPI

5589

15 · 2 · 80

Undirstoður eru byggðar á pjappaða fyllingu úr gjalli.
Bendistál sé kambstál Ks40 auðkennt með r.
Steypa sé S200 samkv ÍST 10. sigmál

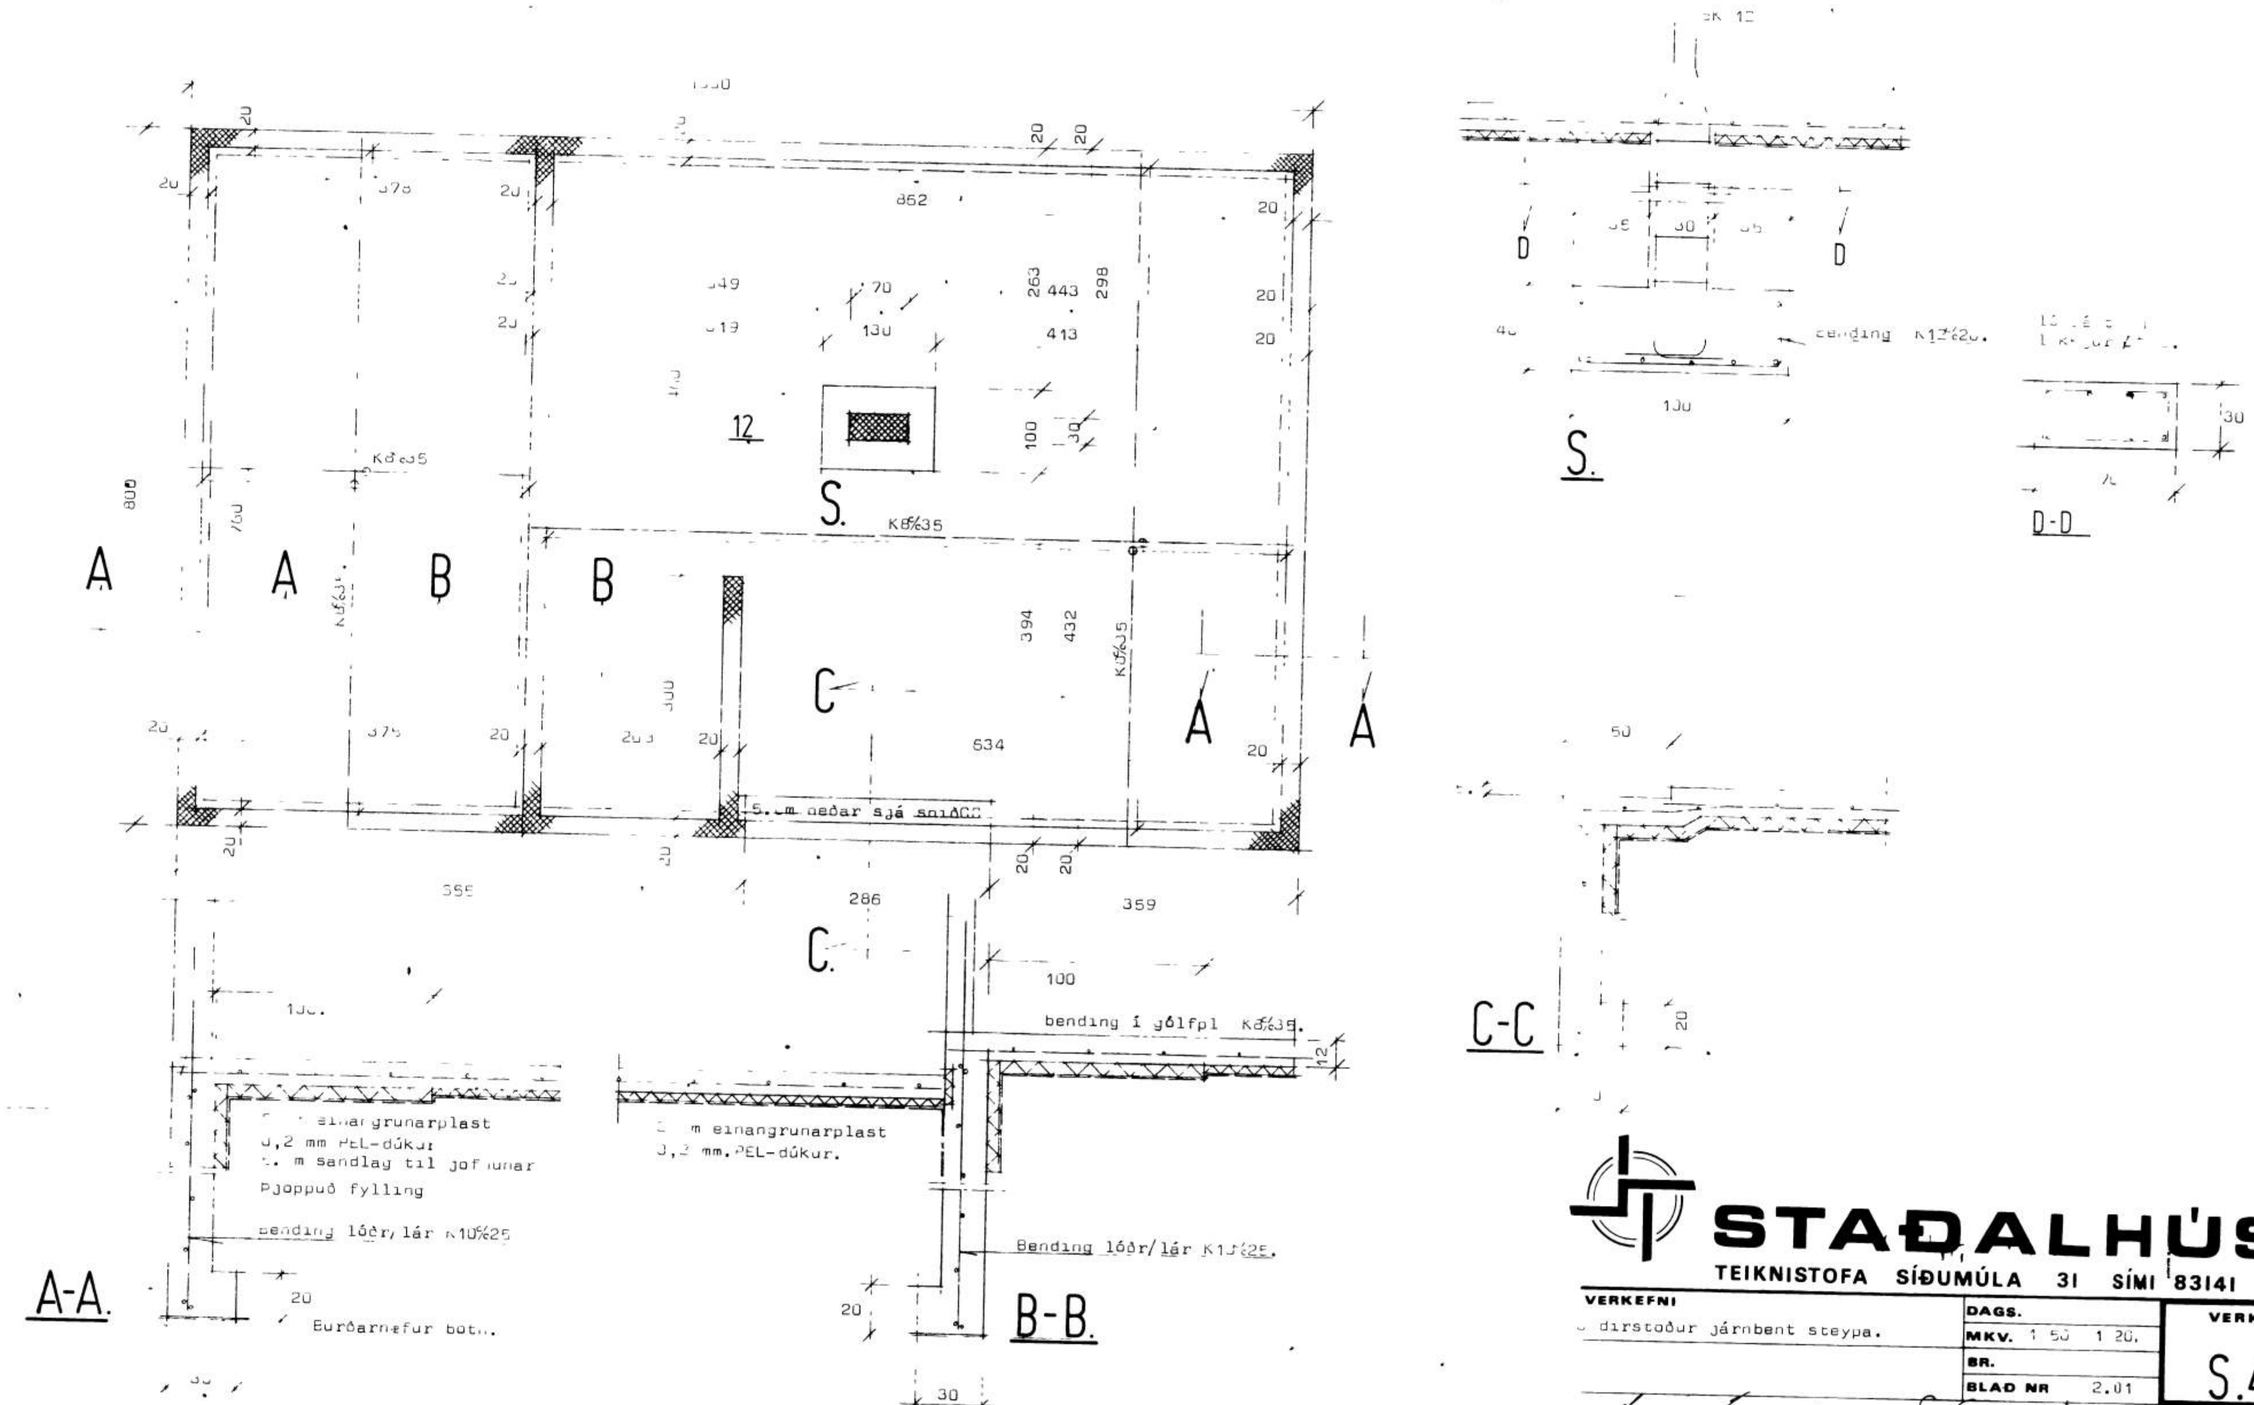

STAÐALHÚS S/F
TEIKNISTOFA SÍÐUMÚLA 31 SÍMI 83141

VERKEFNI	DAGS.	VERK NR
Undirstoður járnbent steypa.	MKV. 1 50 1 20.	S.45.
	BR.	
	BLAÐ NR 2.01	