
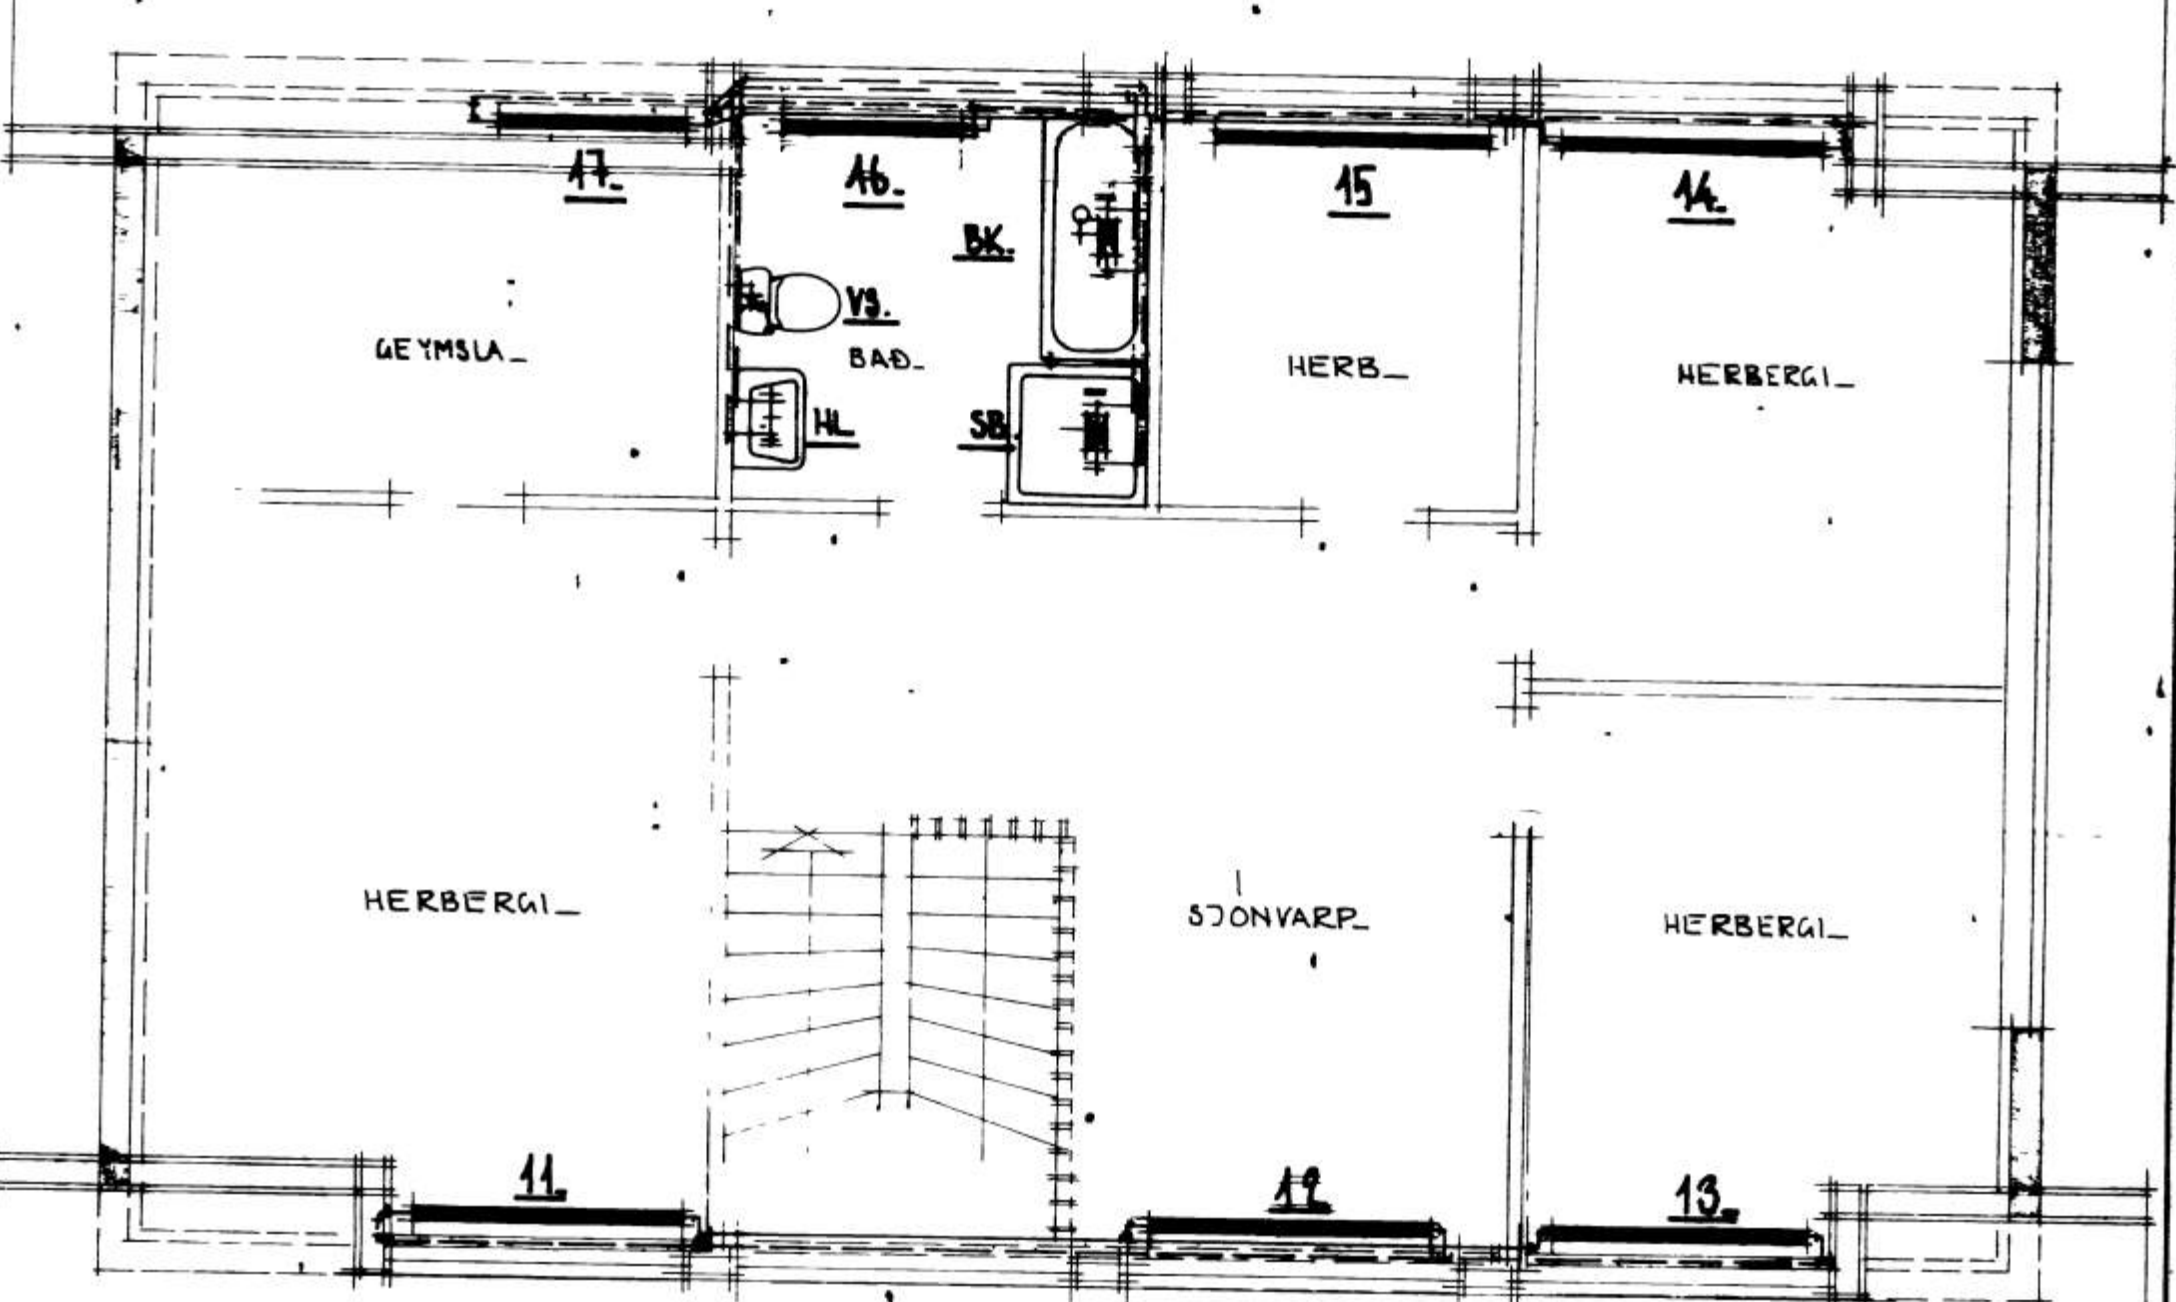


5593

# NÝJABÆJARBRAUT 6A

15.2.80  
Jatlini Kristjánsson

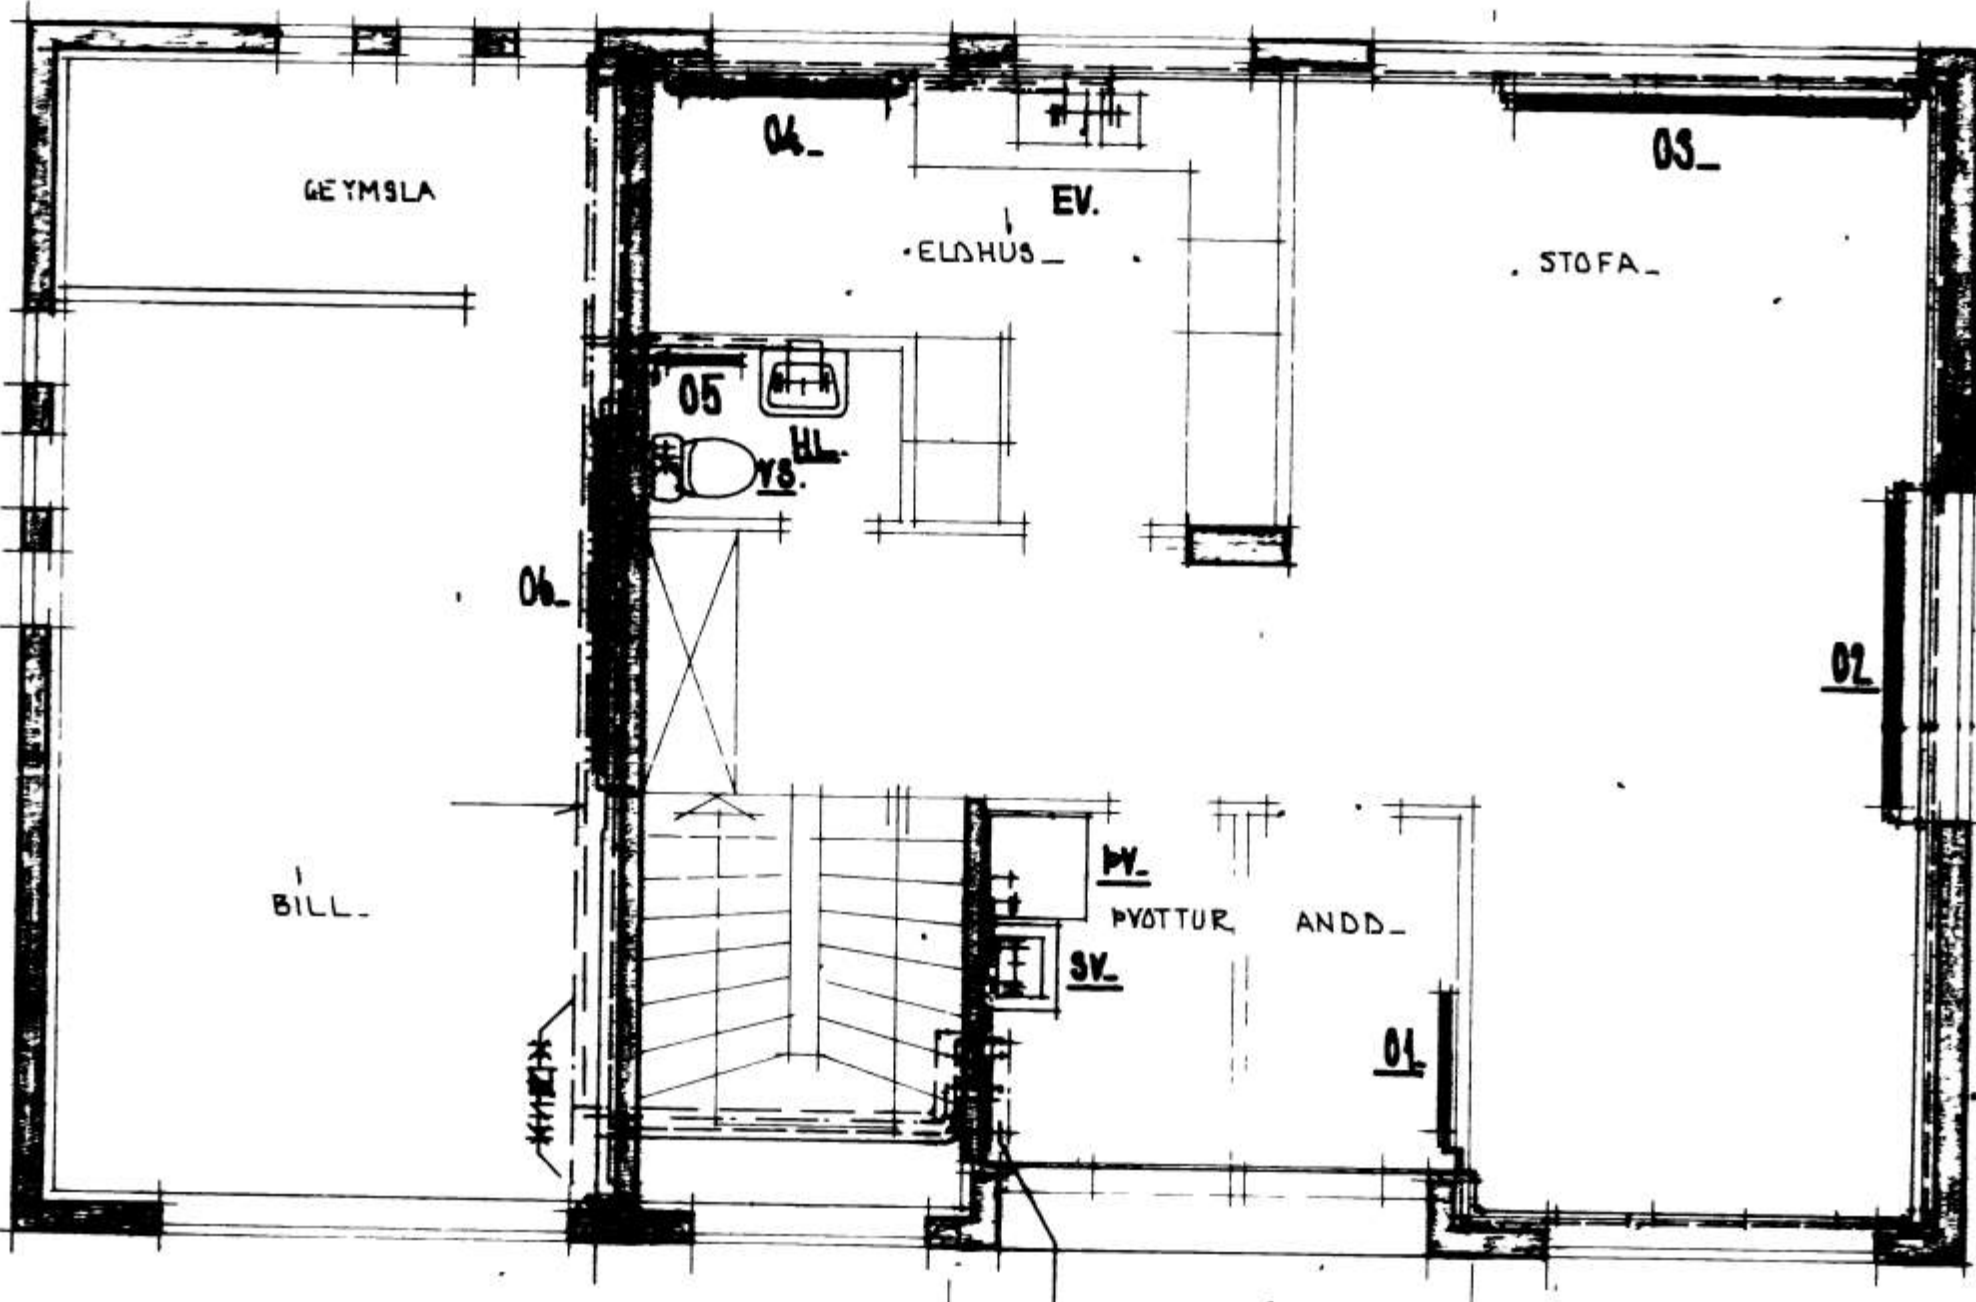

GRUNNMYND JARÐHÆÐAR - 150

KY HEIMÆÐ.

HV HEIMÆÐ.

GRUNNMYND RISHÆÐAR - 150



# STADALHÚS

TEIKNISTOFA SÍÐUMÚLA 31 SÍMI 83141

VERKEFNI	DAGS.	VERK NR <b>S45</b>
HITALÖGN OG NEYZLUVATNSLÖGN	MKV. 150	
	BR.	
	BLAD NR. 31L	