

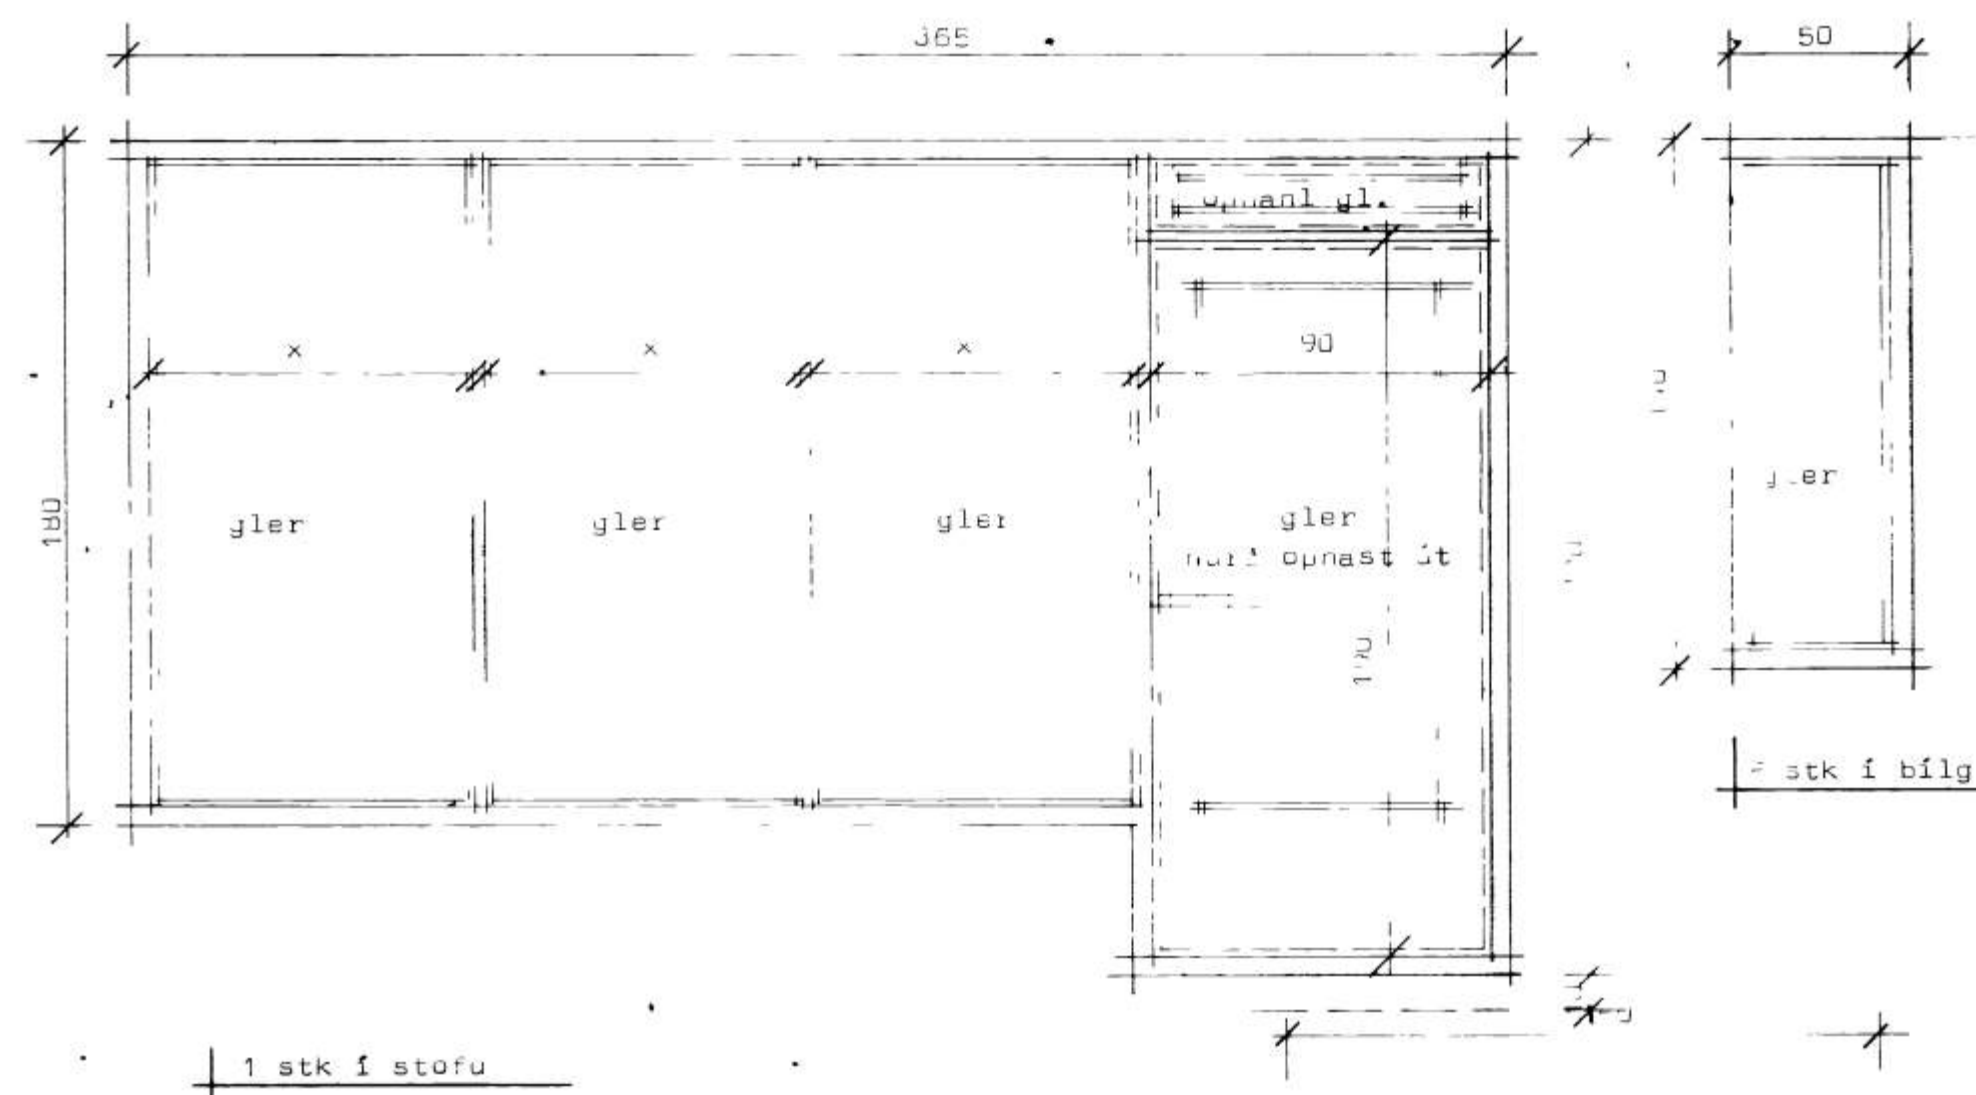
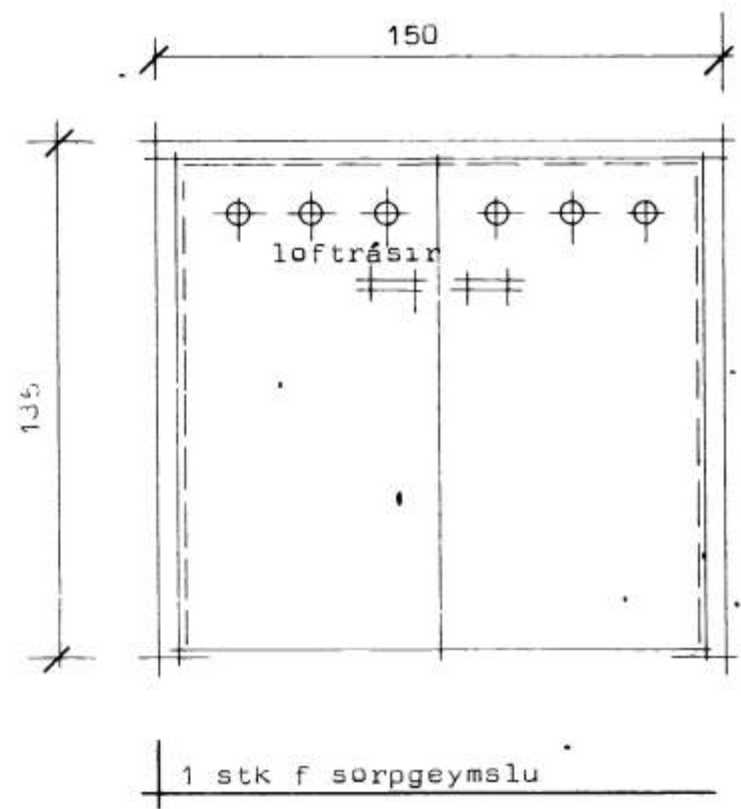
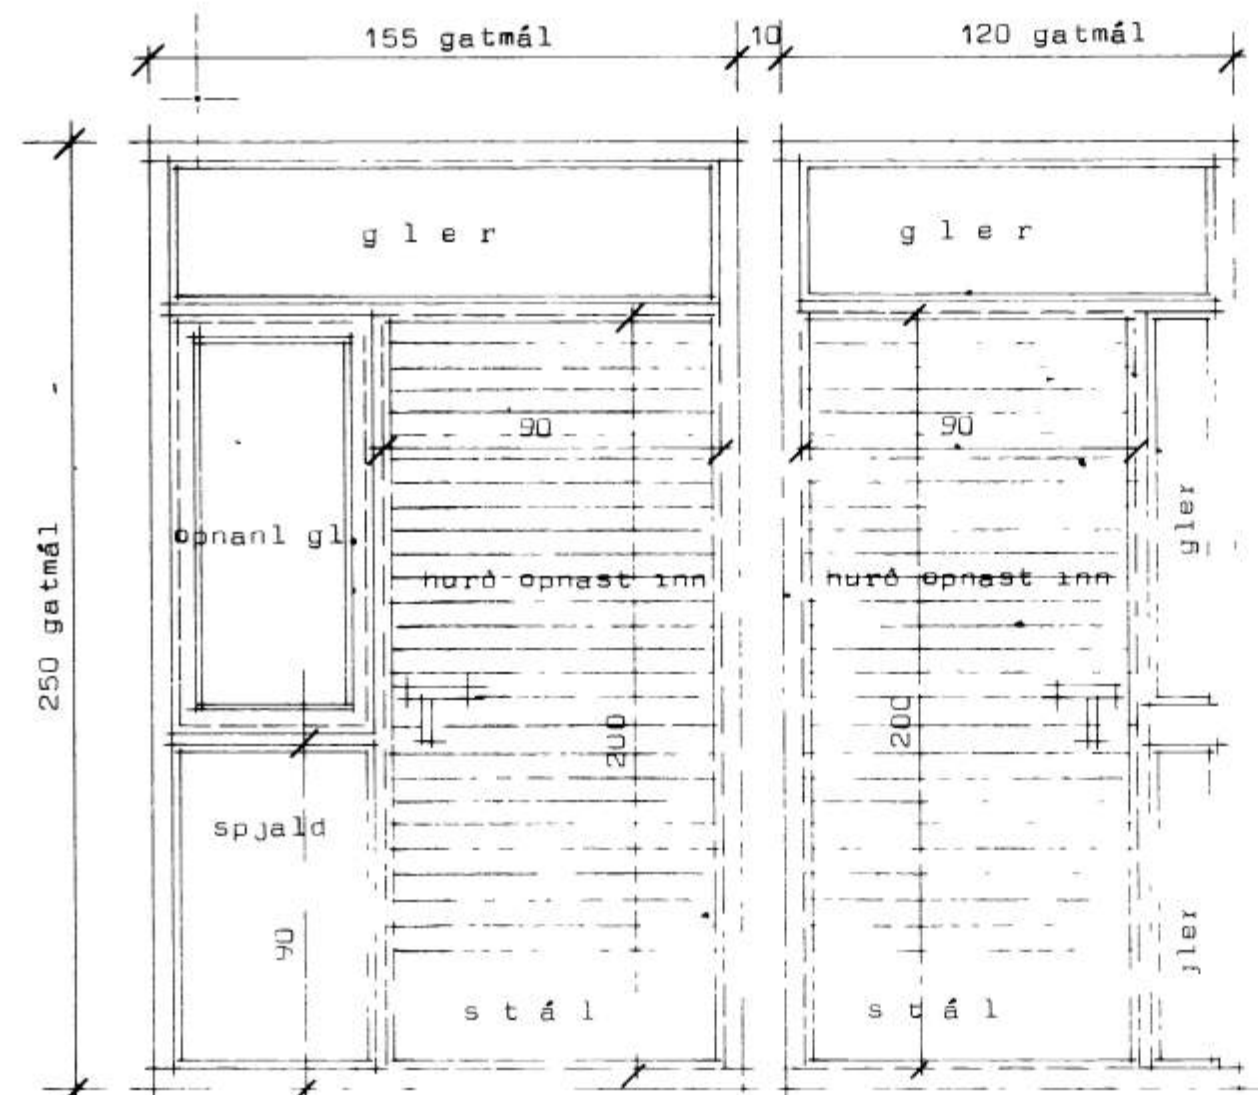
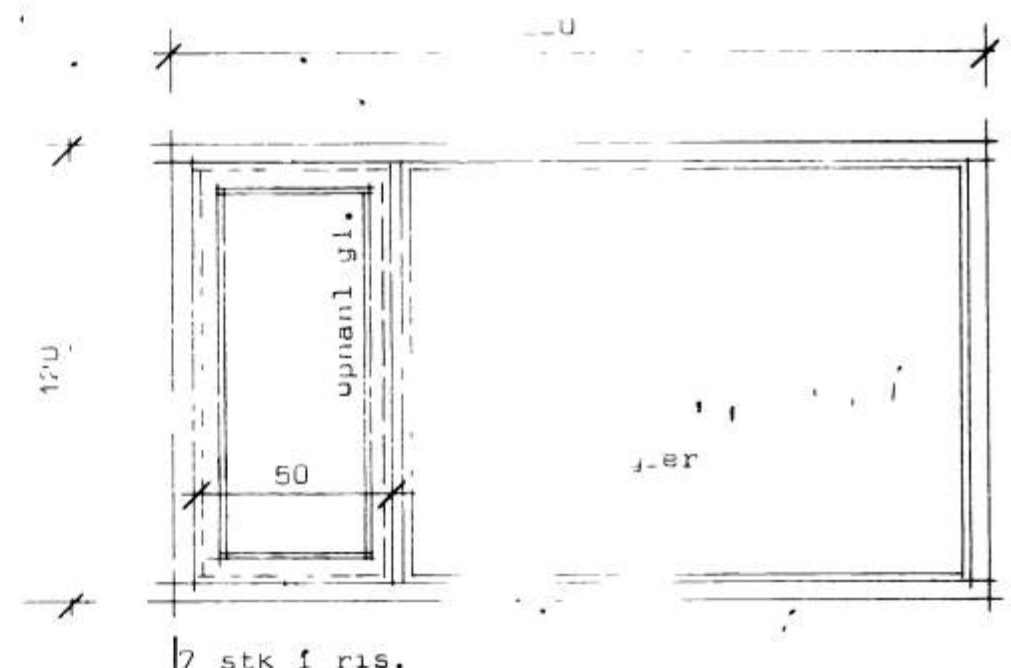
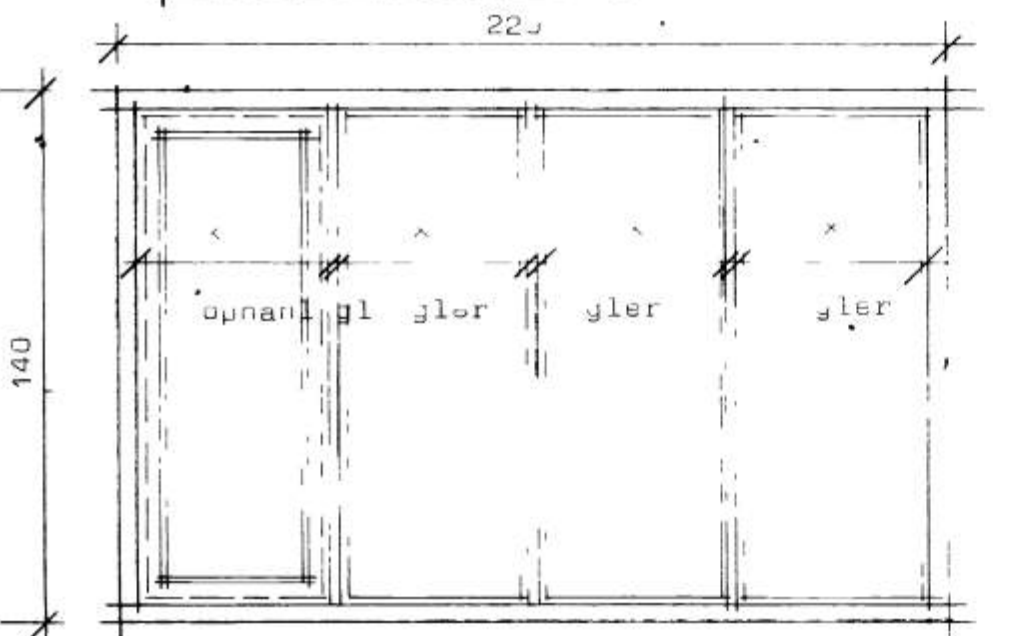
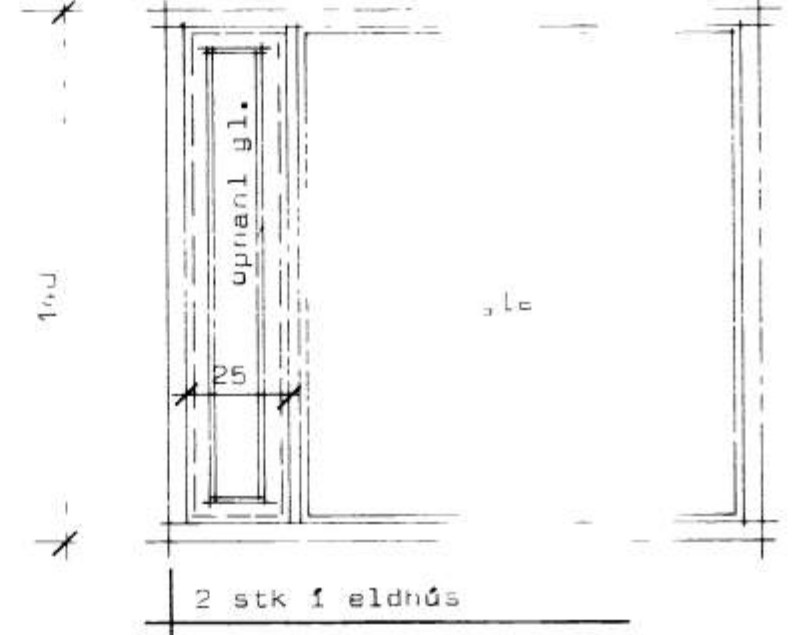


NÝJABÆJARBRAUT 6A Vestmannaeyjum.

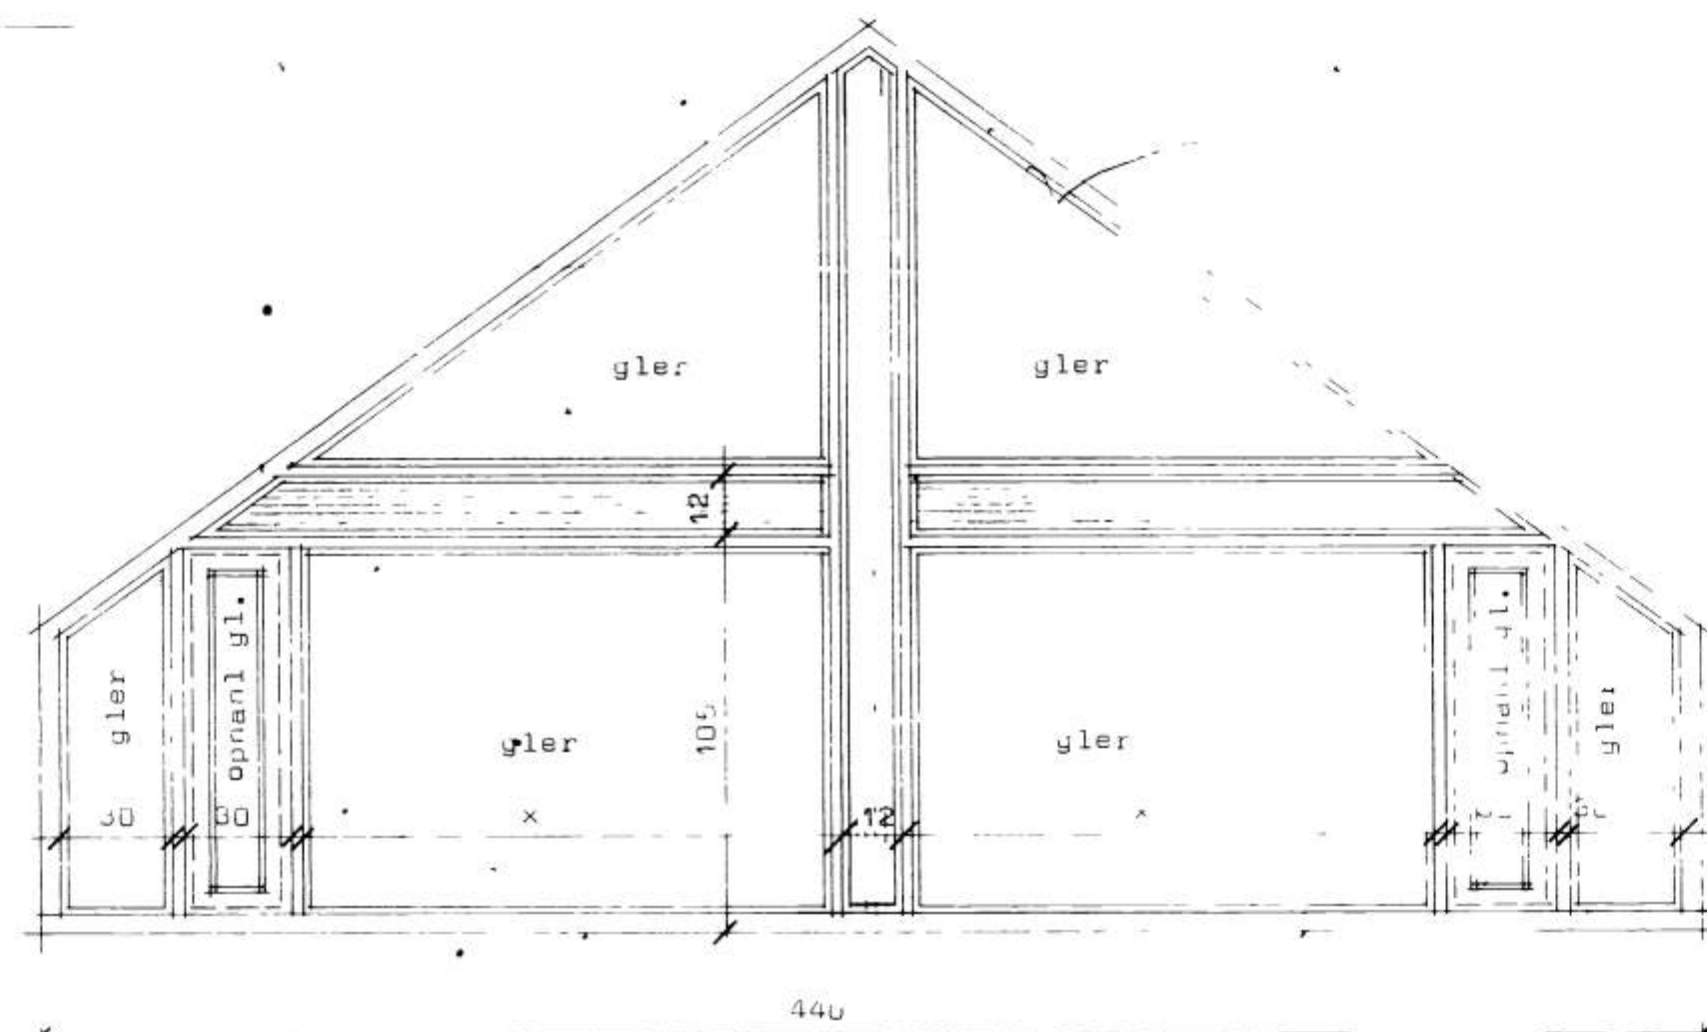

1 stk í þvott. 1 stk aðalhurð.

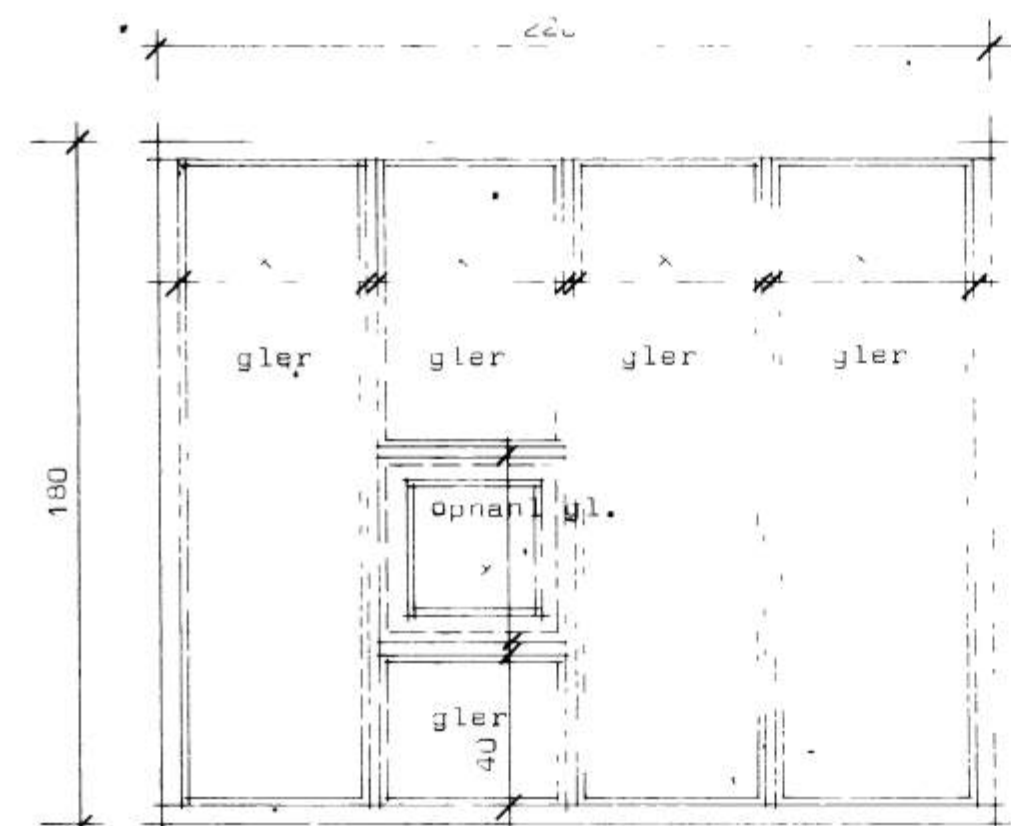

Heildarmál af hurðum sem settar eru í á e þir takist á staðnum.
 Í gluggum sé valin fura eða Oregonpine.
 Opnanlegir gluggar eru topphengdir.
 Gluggar séu úgavardir frá verkstaði.
 x merkir jafn bil umbyrðis í glugga.
 Í aðalhurð sé harðviður t.d. teak.



STAÐALHÚS S F
 TEIKNISTOFA SIÐUMOLA 31 SIMI 83141

| | | |
|-----------------------------------|----------|---------|
| VERKEFNI | DAGS | VERK NR |
| hurðir og gluggar | MKV 1:20 | S45 |
| Nýjabæjarbraut 6A Vestmannaeyjum. | BR. | |
| | BLAD NR | |

Handwritten signatures and notes at the bottom of the page.