559

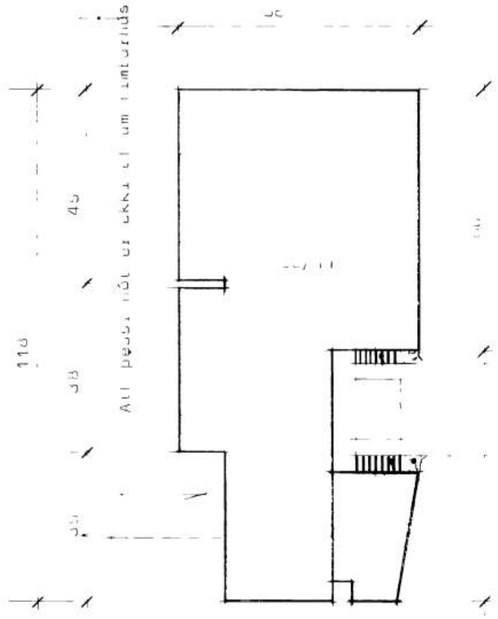

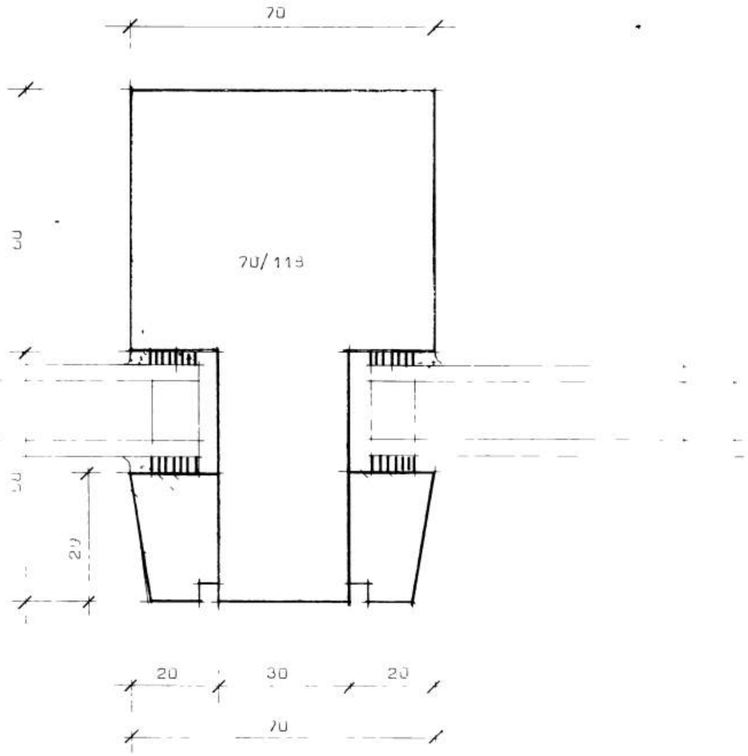

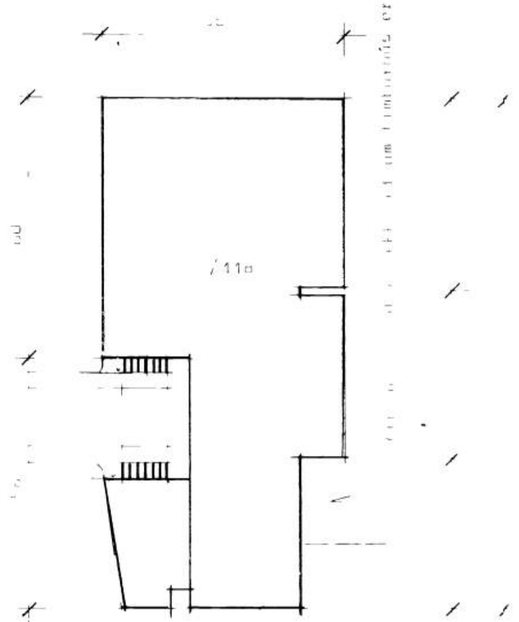

LÁRÉTT SNIÐ FAST GLER

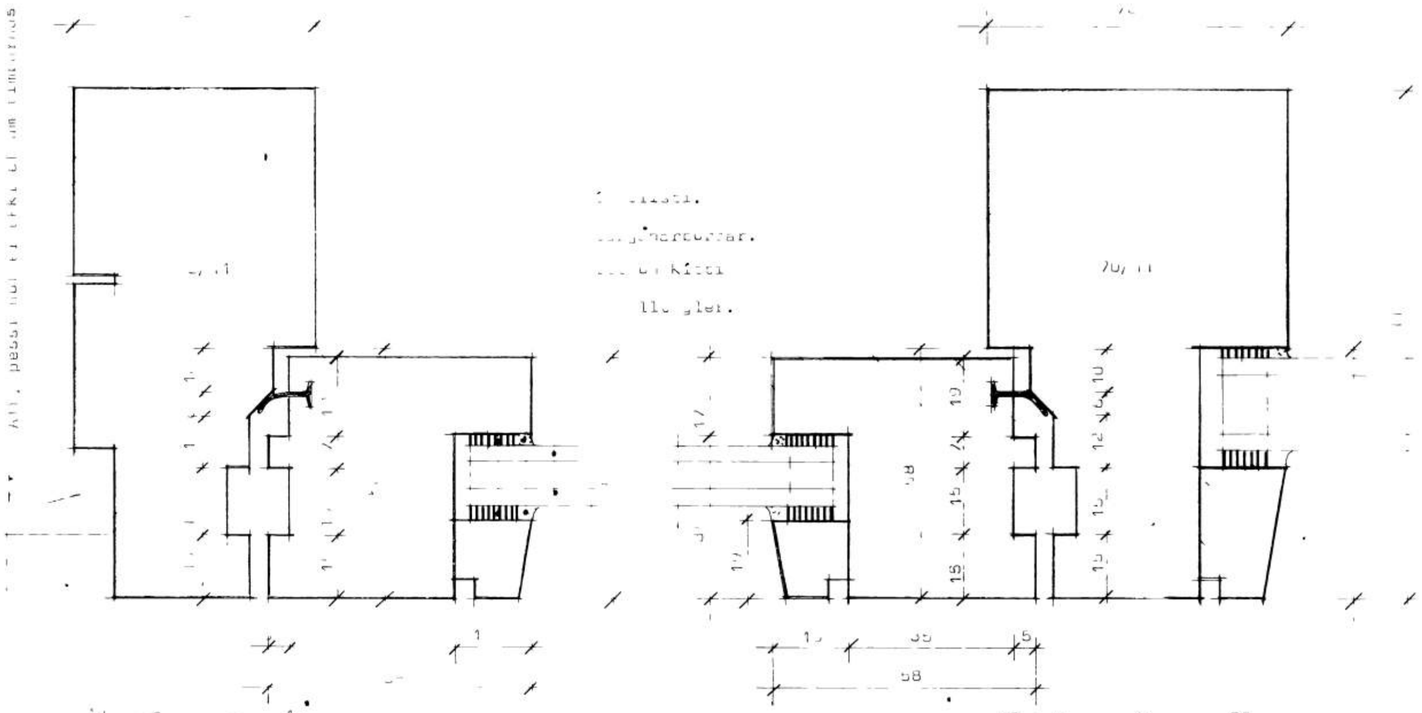

LÁRÉTT SNIÐ OPNANL GLUGGI OG FAST GLER

STAÐALHÚS S/F

TEIKNISTOFA SUÐURLANDSBRAUT 20 SÍMI 83141

VERKEFNI	DAGS	VERK NR
	MKV 1:1	
	BR	
	BLAD NR	

SIGURÐUR GUÐMUNDSSON SIGURÐUR P. KRISTJANSSON FTÍ