


5603

# NÝJABÆJARBRAUT 8B Vestmannaeyjum.

SAMÞYKKT / BYGGINGARÁSKA  
27-11-79  
BYGGINGARÁSKA  
Juller Magnar

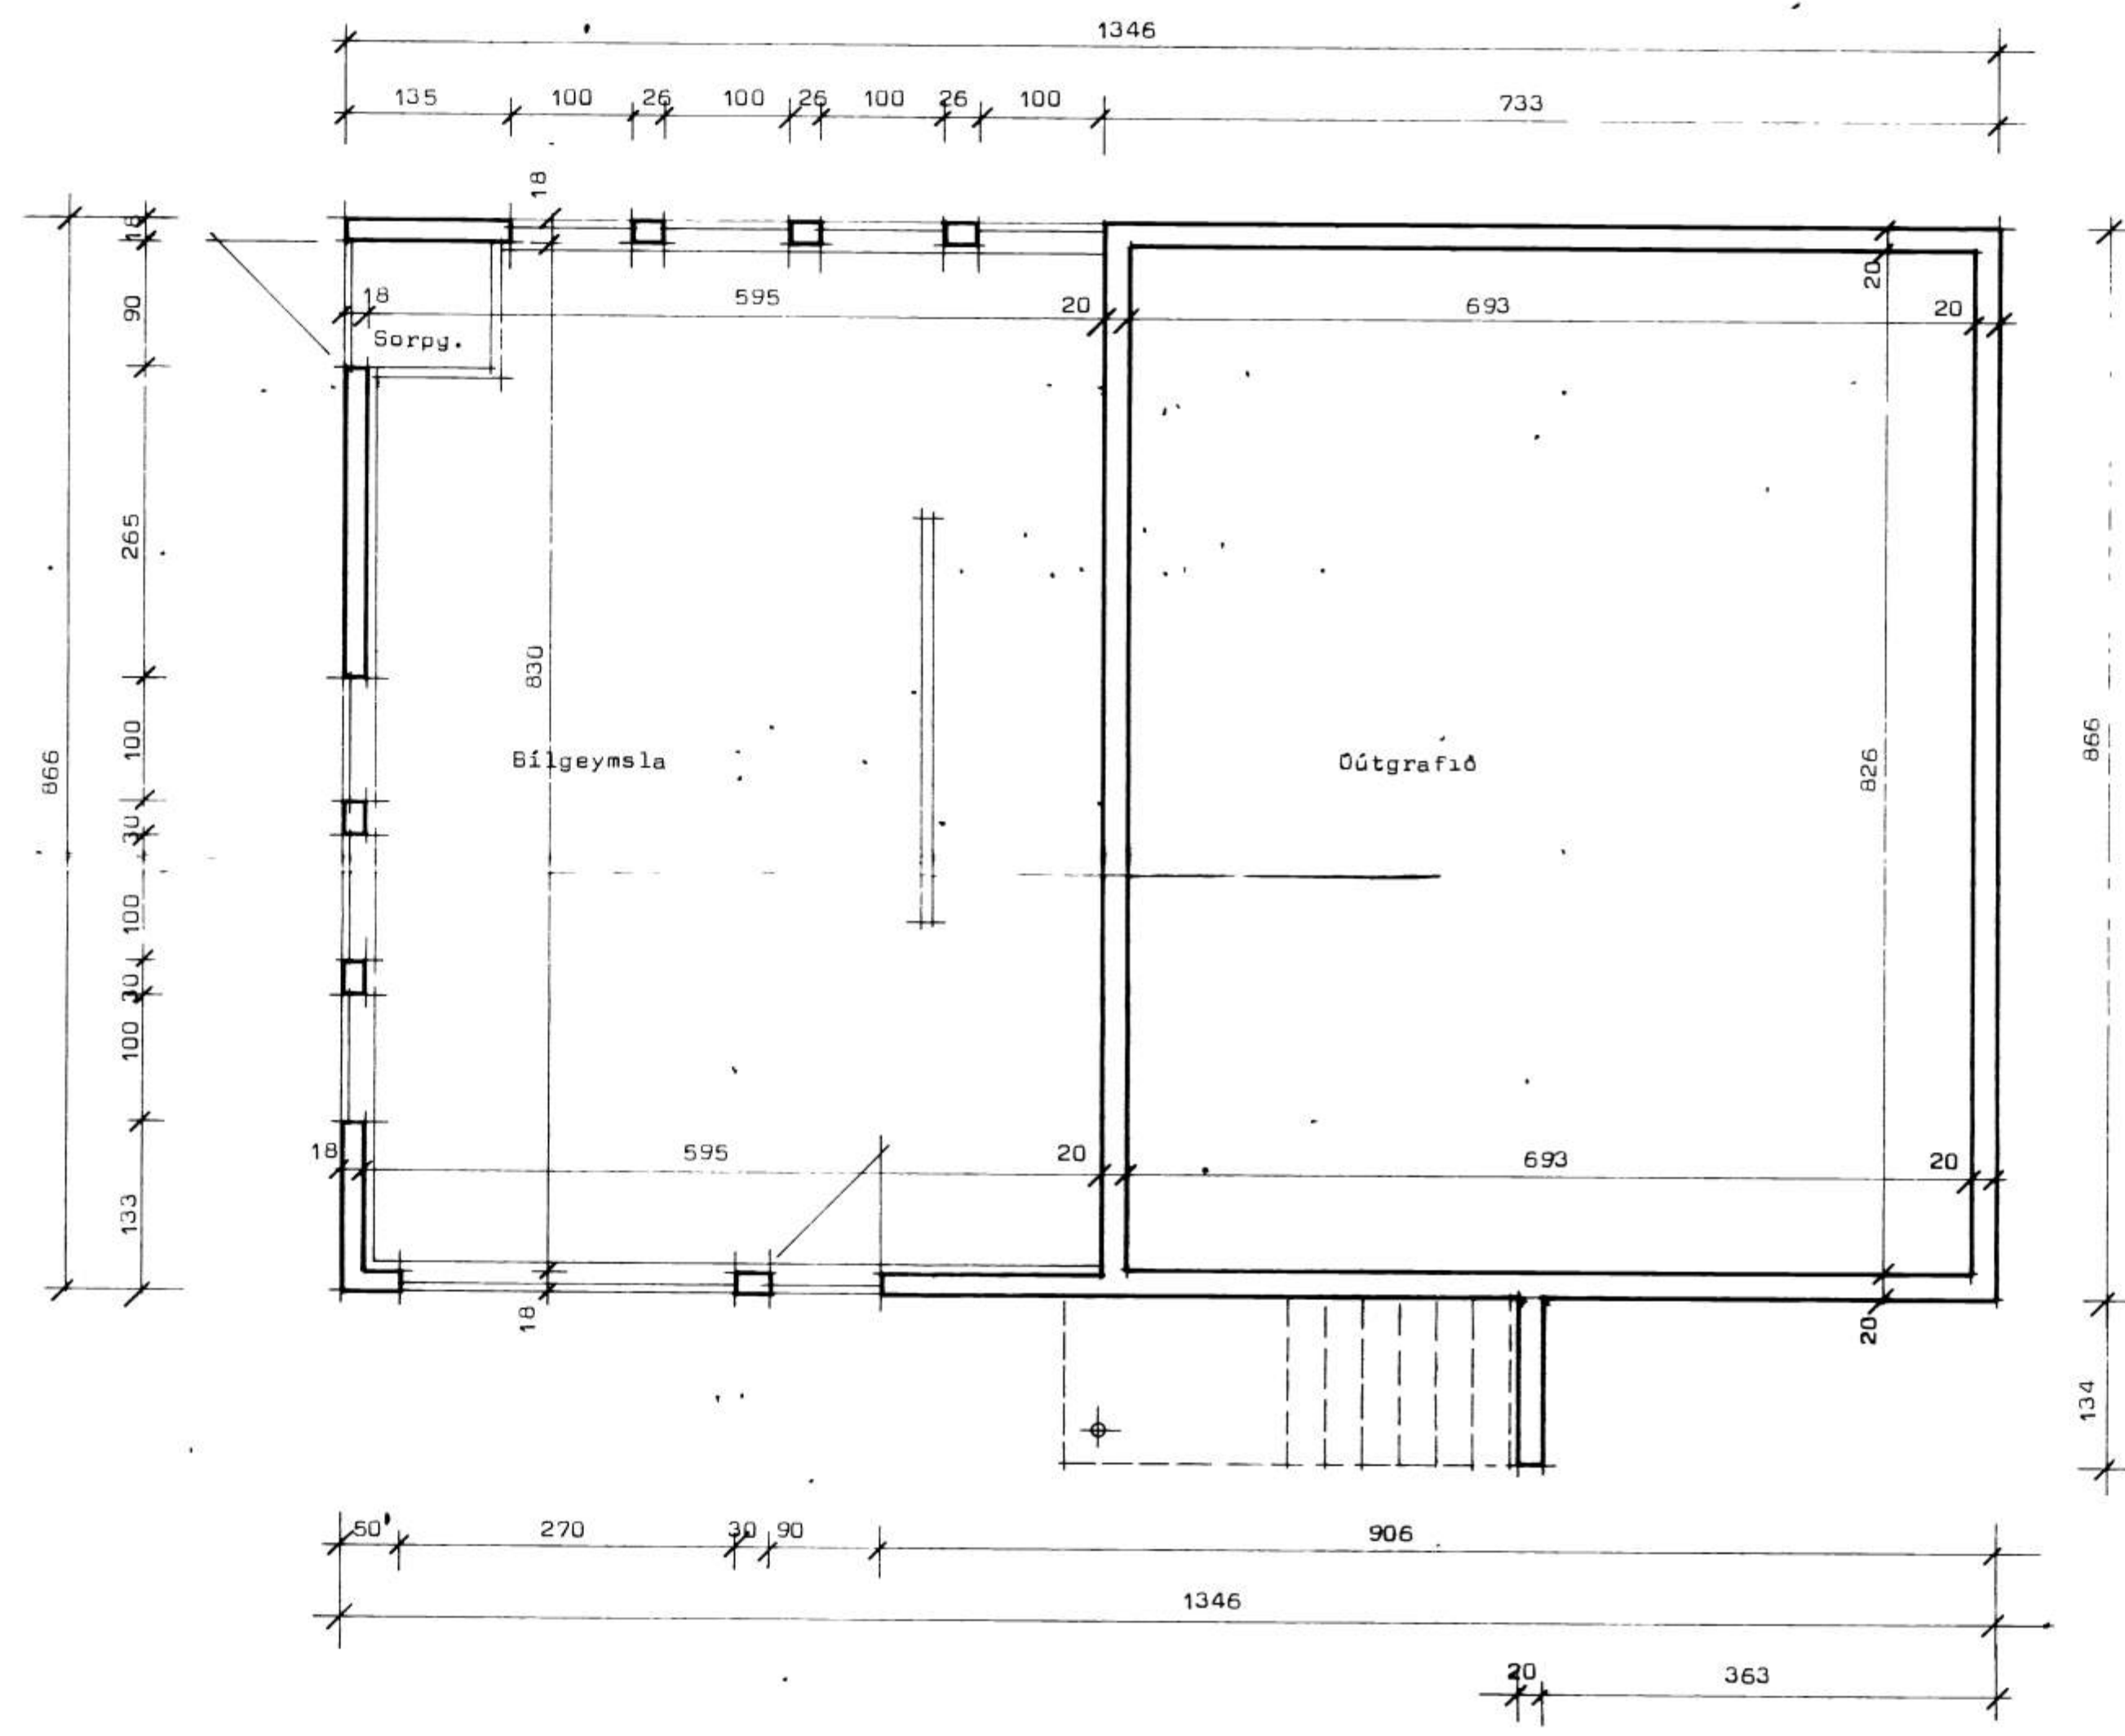

**STADALHÚS** TIS  
TEIKNISTOFA SÍÐUMÚLA 31 8H 83141

VERKEFNI	DAGS.	VERK NR
Grunnmynd kjallara	MKV.	ST 100
Nýjabæjarbraut 8B Hvarfstanga	DR.	
	BLAD NR	

*Sigurður Guðmóðsson*      *Sigurður P. Kristjánsson*  
SIGURÐUR GUÐMÓÐSSON      SIGURÐUR P. KRISTJÁNSSON      FTI