



NÝJABÆJARBRAUT 8B

27-11-79

5605

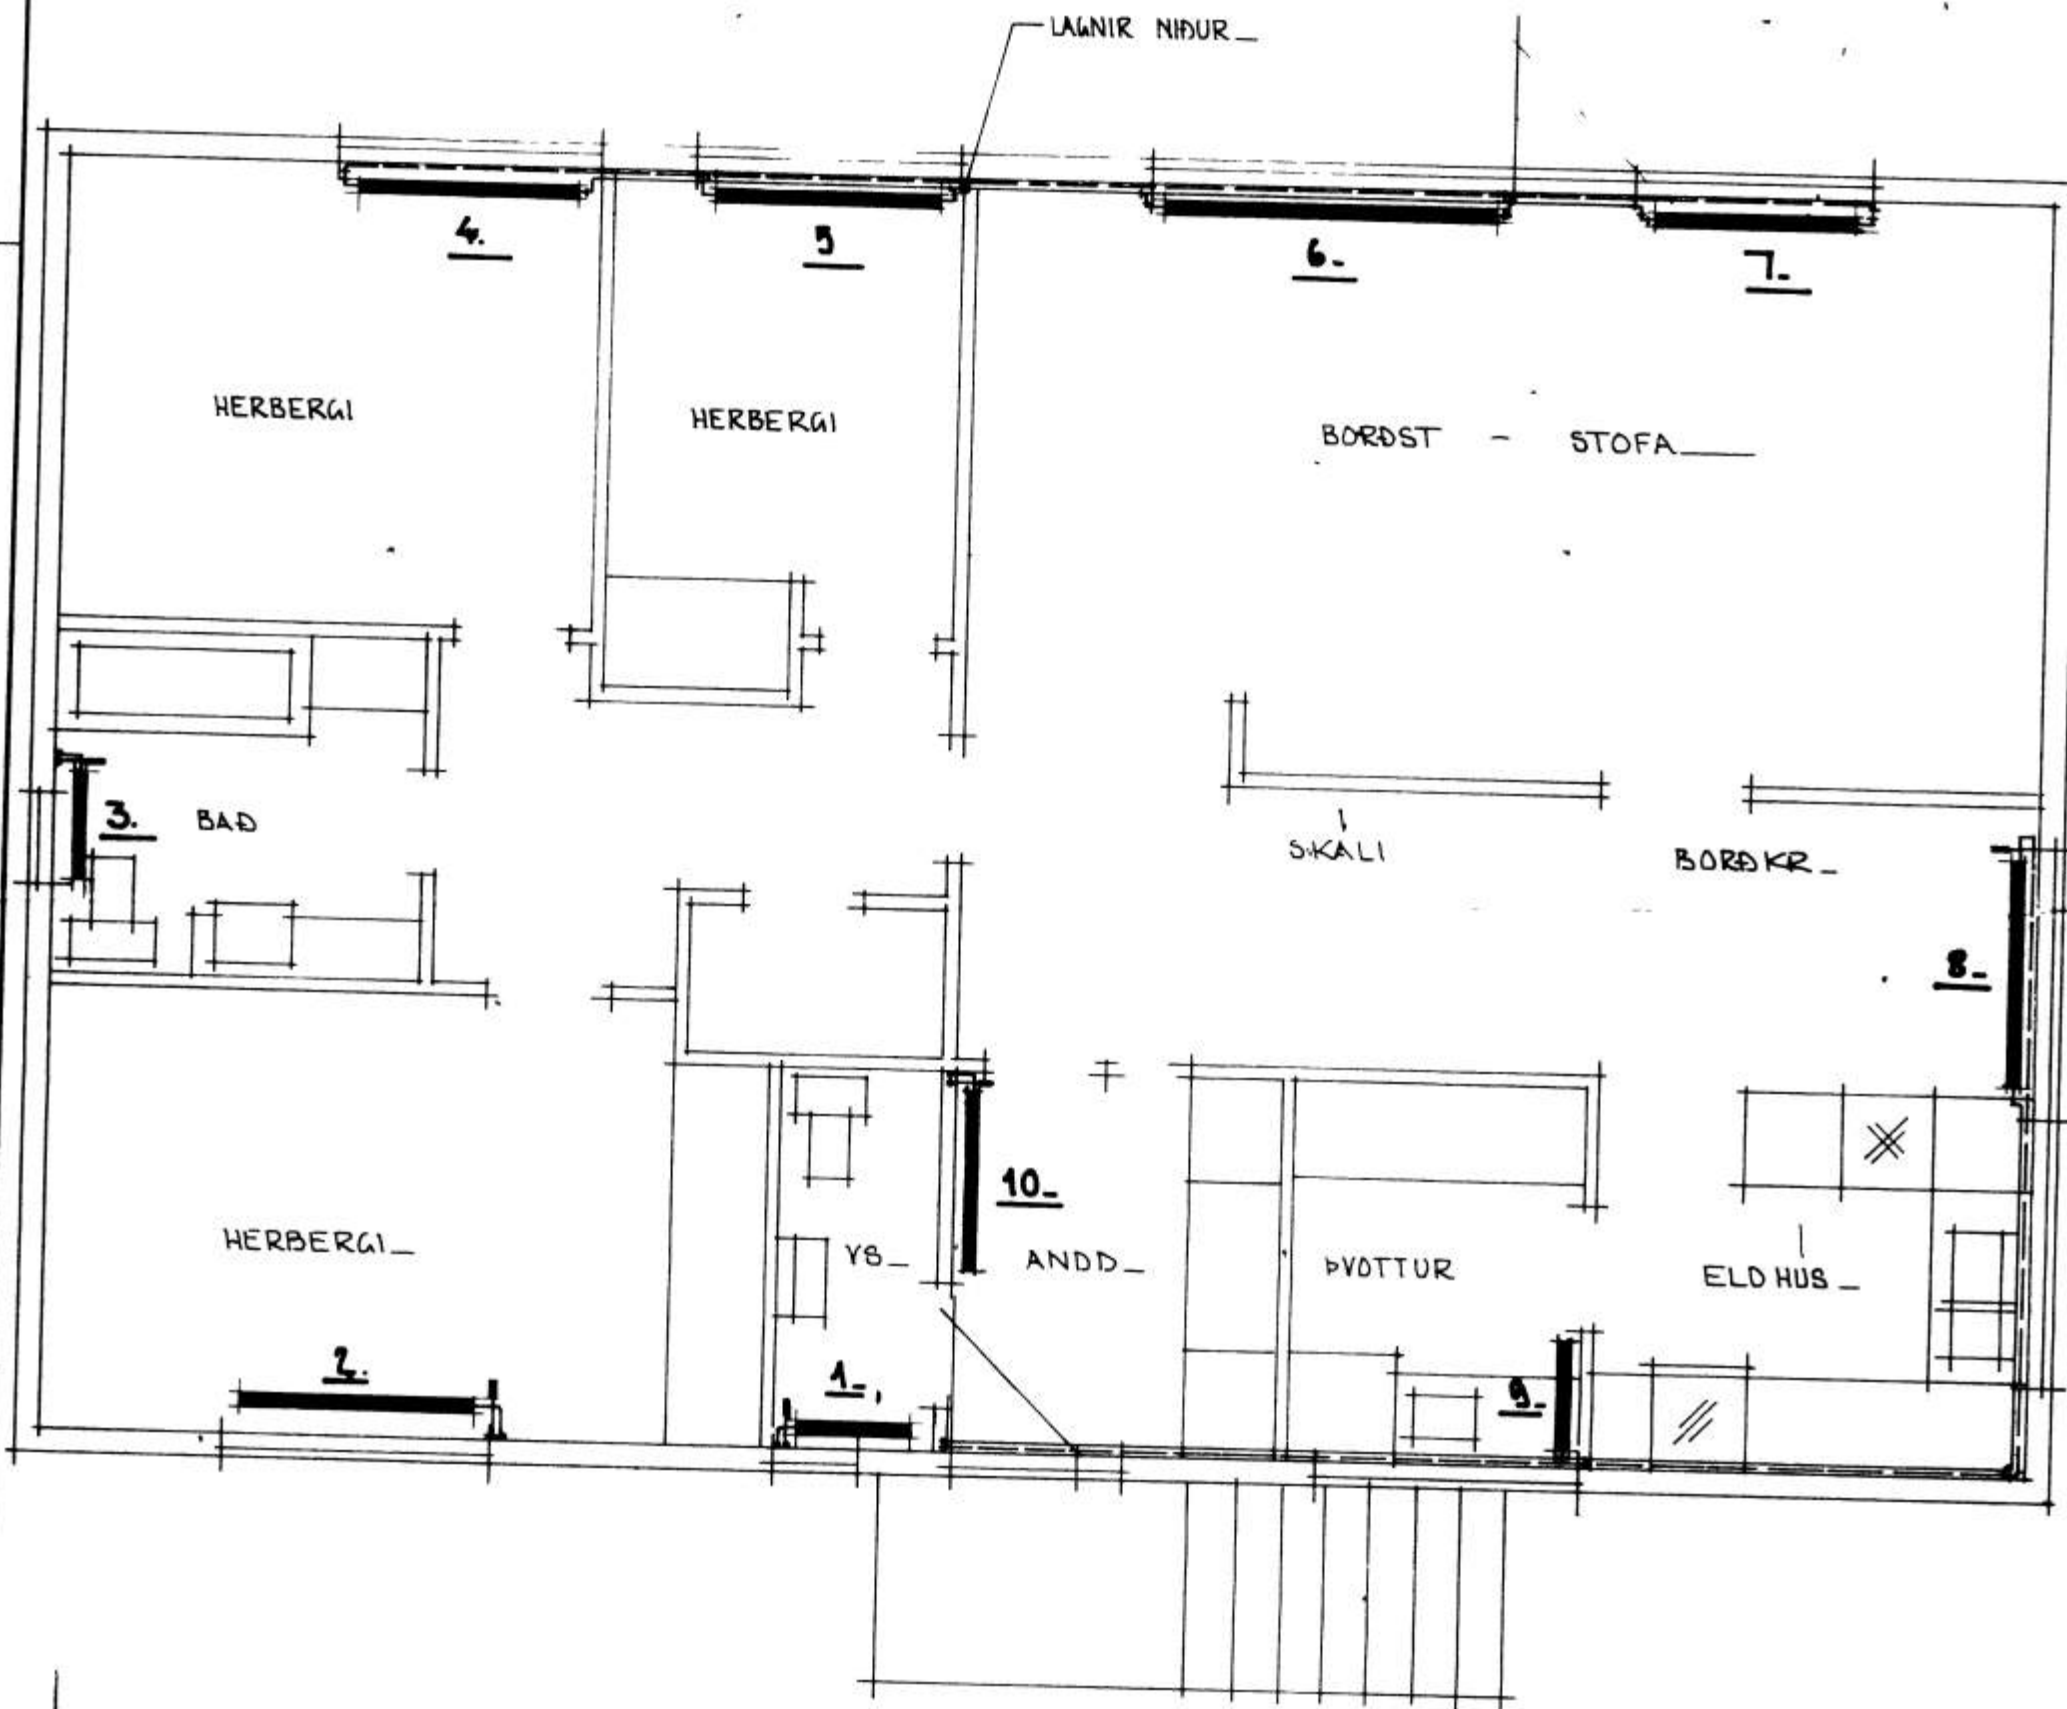

GRUNNMYND HÆÐAR

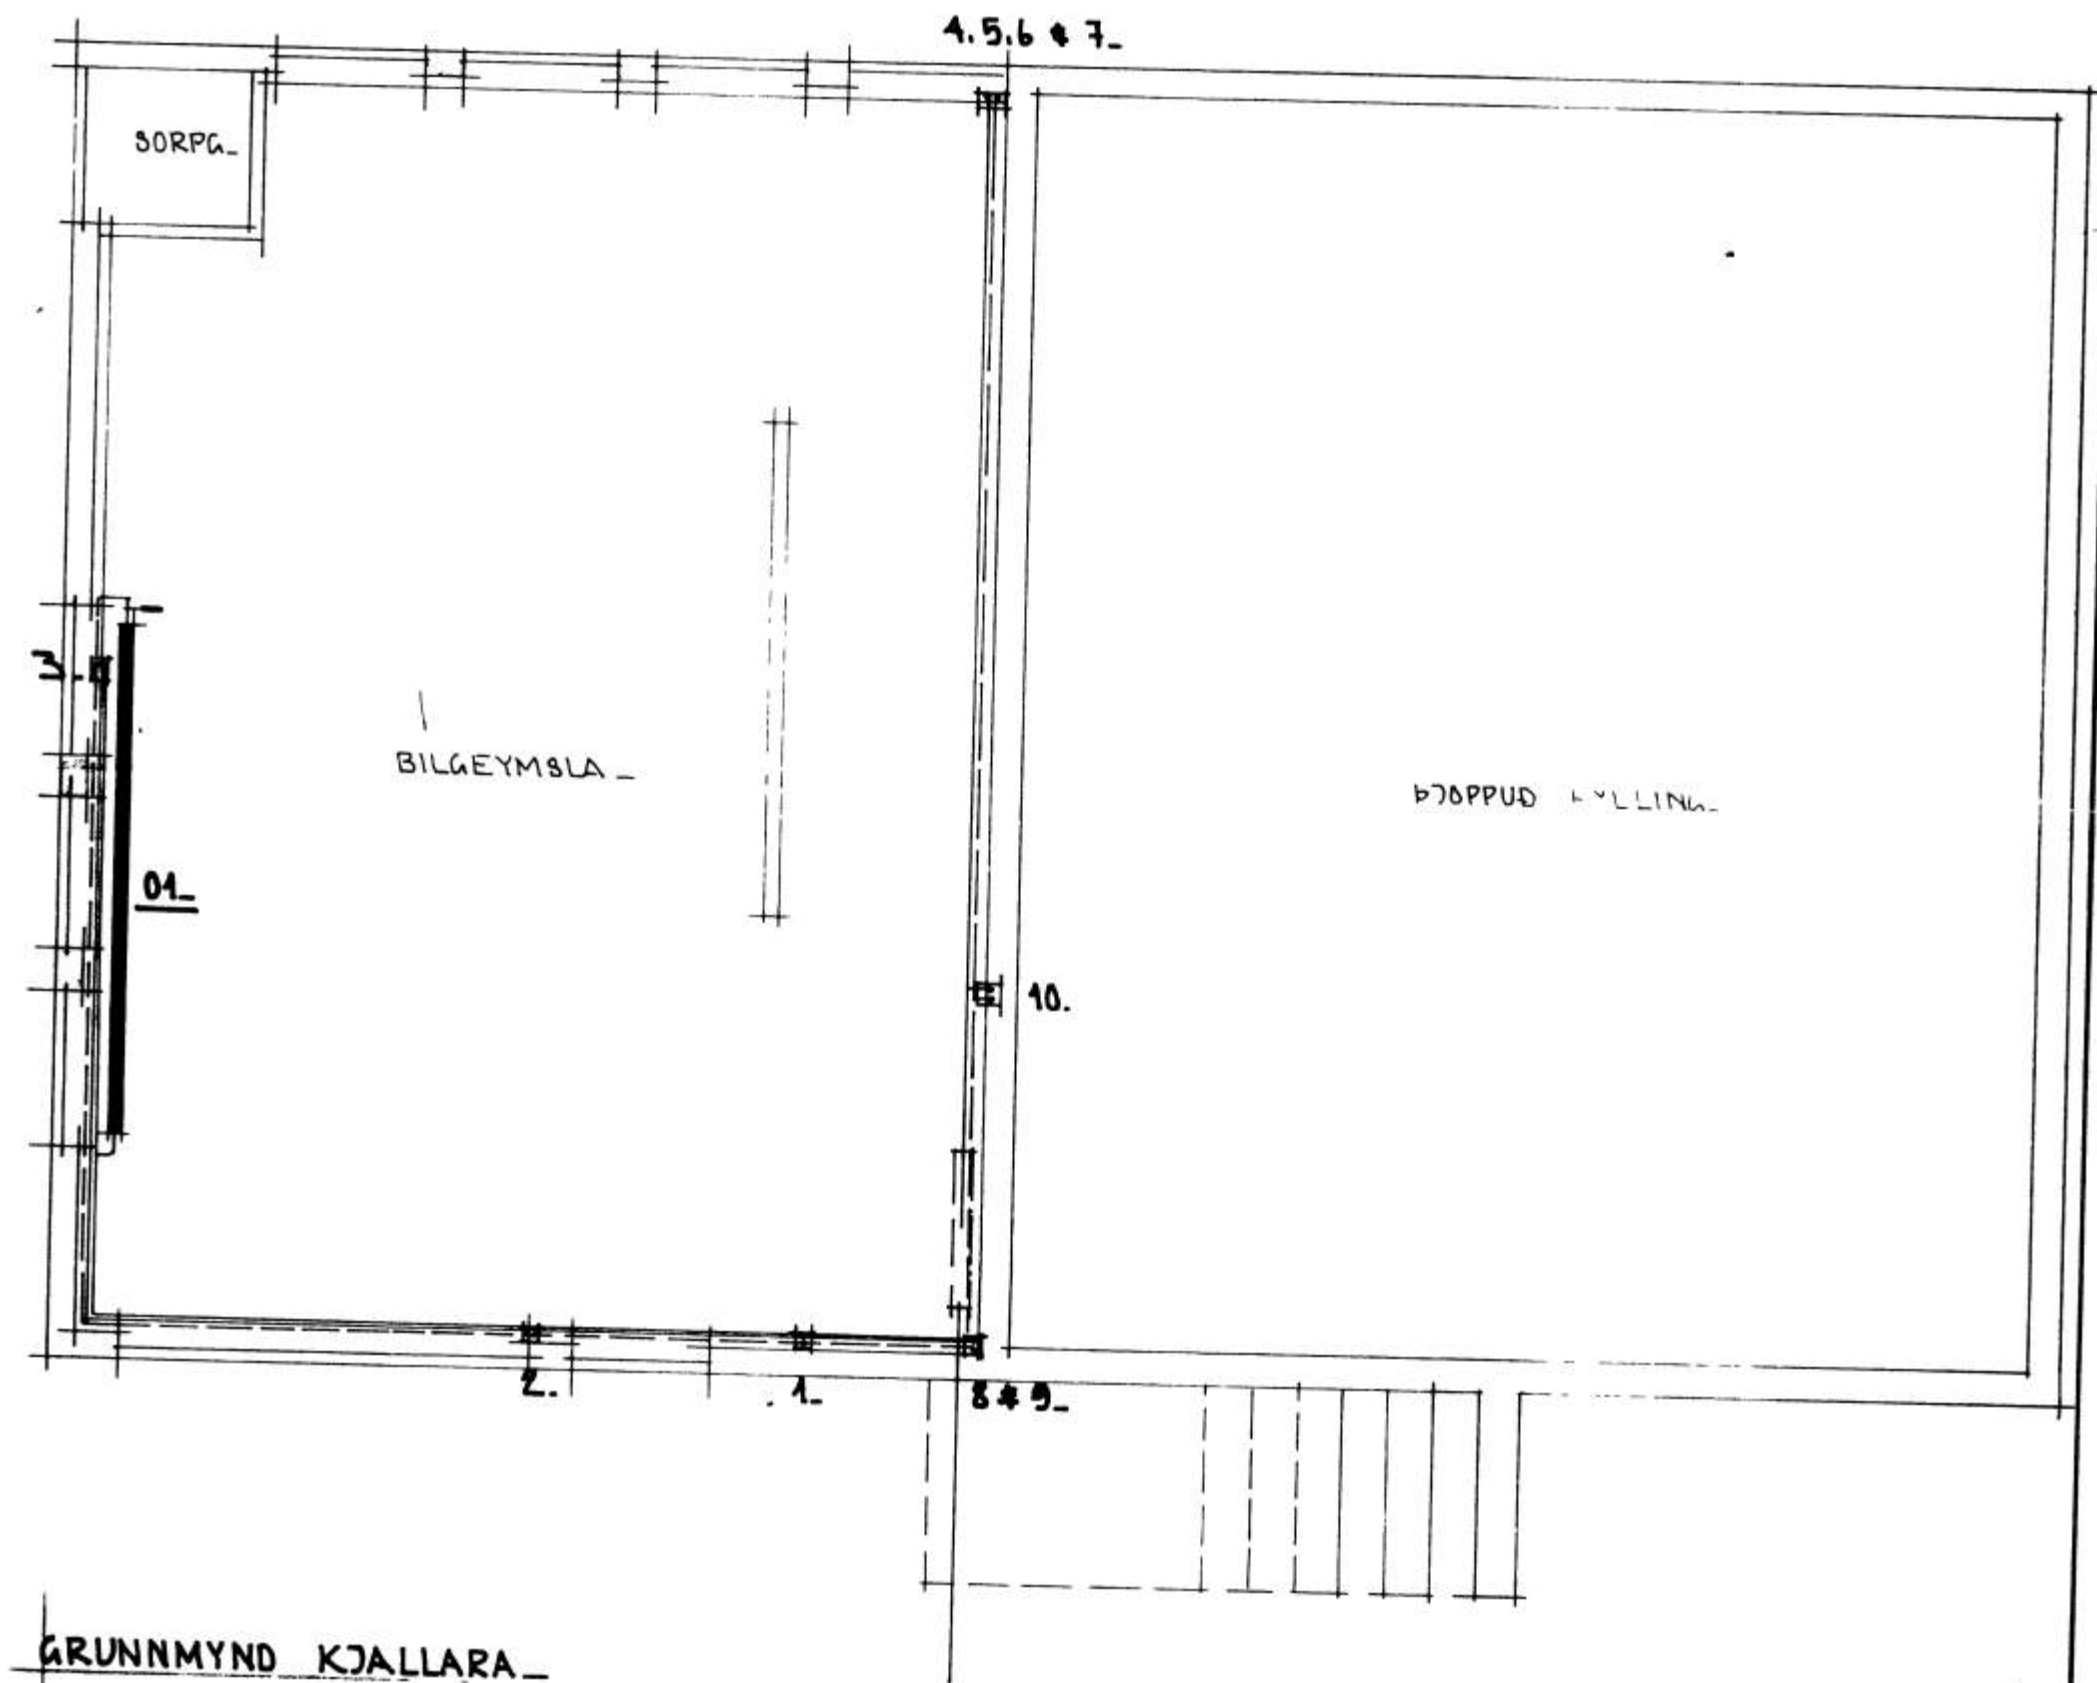

GRUNNMYND KJALLARA



STAÐALHÚS S T

TEIKNISTOFA SÍÐUMÚLA 31 SÍMI 83141

VERKEFNI	DAGS	1980	VERK NR ST 100
HITALÖGN GRUNNMYNDIR	MKV.	150	
NÝJABÆJARBRAUT 8B. VESTM.	BR		
	BLAD NR	302	

Signature: Þorvaldur Þorvaldursson *Signature: Jónas P. Kristjánsson*