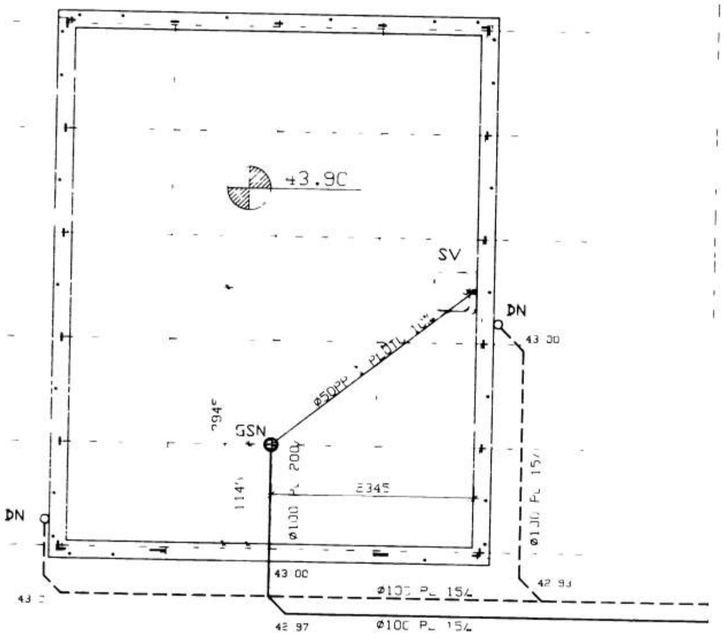

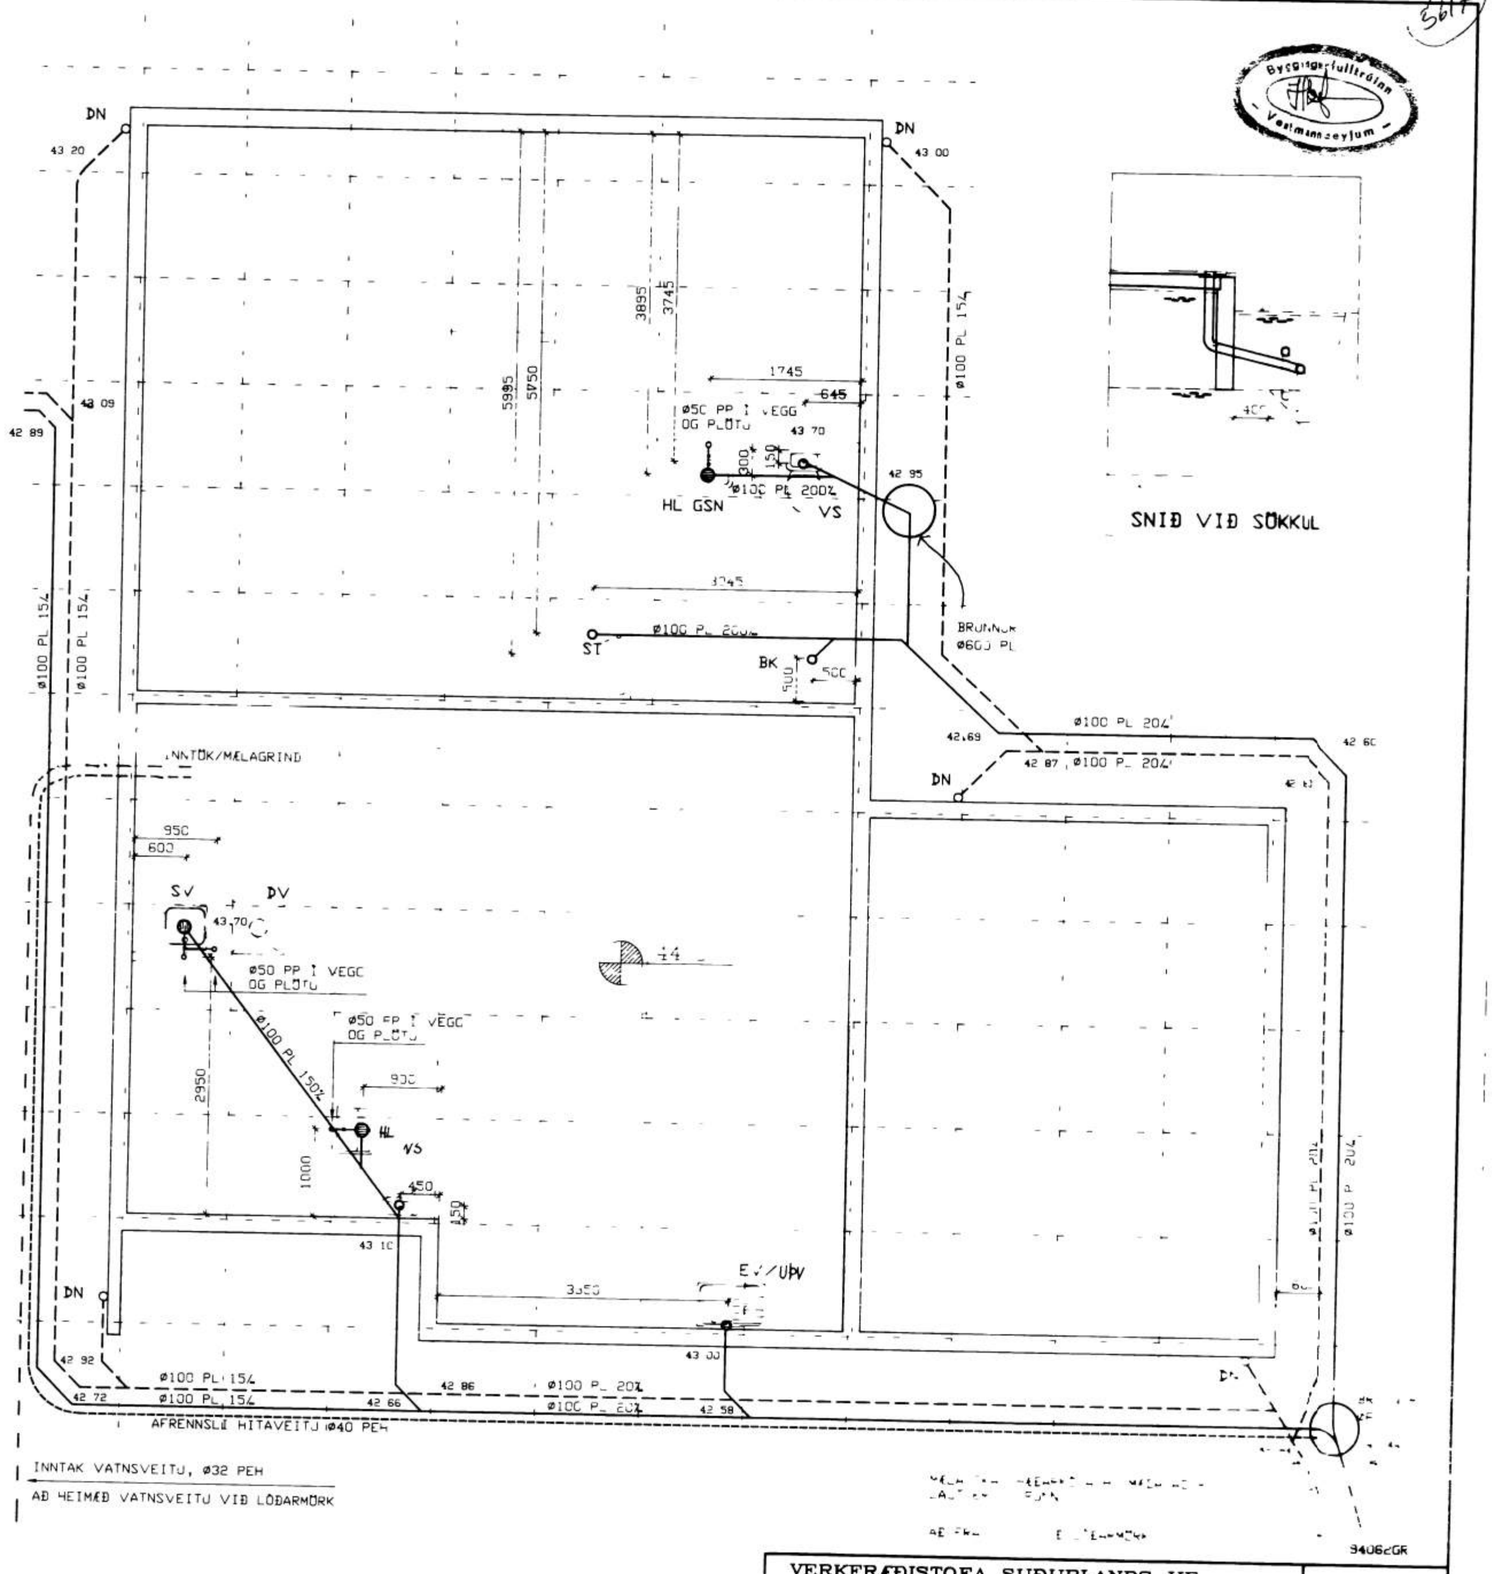

SNIÐ VIÐ SÖKKUL

SKÝRINGAR:

ÖLL RÖR Í JÖRÐ SEM ÖR STÍFÐ PVC PLASTI, GRUNNAPLASTI,
NEMA ANNAÐ SÉ TEKIÐ FRAM
GRAFIÐ SÉ FYRIR RÖRUM Í ÞJAPPAÐA FYLLINGU
UMHVERFIS ÖLL RÖR Í JÖRÐU SKAL SETJA A.M.K. 150 mm
SANDLAG OG ÞJAPPA VEL
ÖLL RÖR ÞÉTTIST MEÐ TIL ÞESS GERÐUM GÚMMÍHRINGJUM
AÐ ÖÐRU LEYTI BER AÐ HAGA VINNU OG ÖLLUM ÚMBÚNAÐI SKV
ÍST 65 SVO OG FYRIRMÆLUM FRAMLEIÐANDA.
KÓTAR ERU Í METRUM OG MIÐAST VIÐ RENNSLISBOTN.
MÁL ERU MILLIMETRAR OG MIÐAST VIÐ MIÐJAN STÚT

SKAMMSTAFANIR.

PL	PLASTRÖR
ST	STEINRÖR
BR	BRUNNUR
GN	GÓLFNIÐURFALL MEÐ VATNSLÁS
GSN	GEGNUMSTREYMISNIÐURFALL Í GÓLFI
DN	ÞAKNIÐURFALL
HR	HREINSILOK
HL	HANDLAUG
VS	VATNSSALERNI
ST	STURTA
EV	ELDHÚSVASKUR
UV	UPPÞVOTTAVÉL
SV	SKOLVASKUR
NF	ÚTINIÐURFALL

SKOLP
AFRENNSLI HITAVEITU
INNTAK VATNSVEITU
INNTAK HITAVEITU

ATH STAÐSETNINGU STÚTA FYRIR HREINLÆTISTÆKI
MÁ AÐEINS HAFA TIL VIÐMIÐUNAR, OG ÞARF AÐ AFLA
OG AÐLAGA ÞEIM TÆKJUM SEM ENDANLEGA ERU VALIN.

ÖLL MÁL Í mm

VERKFRÆÐISTOFA SUÐURLANDS HF EYRAVEGI 27, 800 SELFOSS S:98-21776	
NÝJABÆJARBRAUT 10 VESTMANNAEYJUM	
FRÁRENNSLI	