


Undirstöður og stálrammi

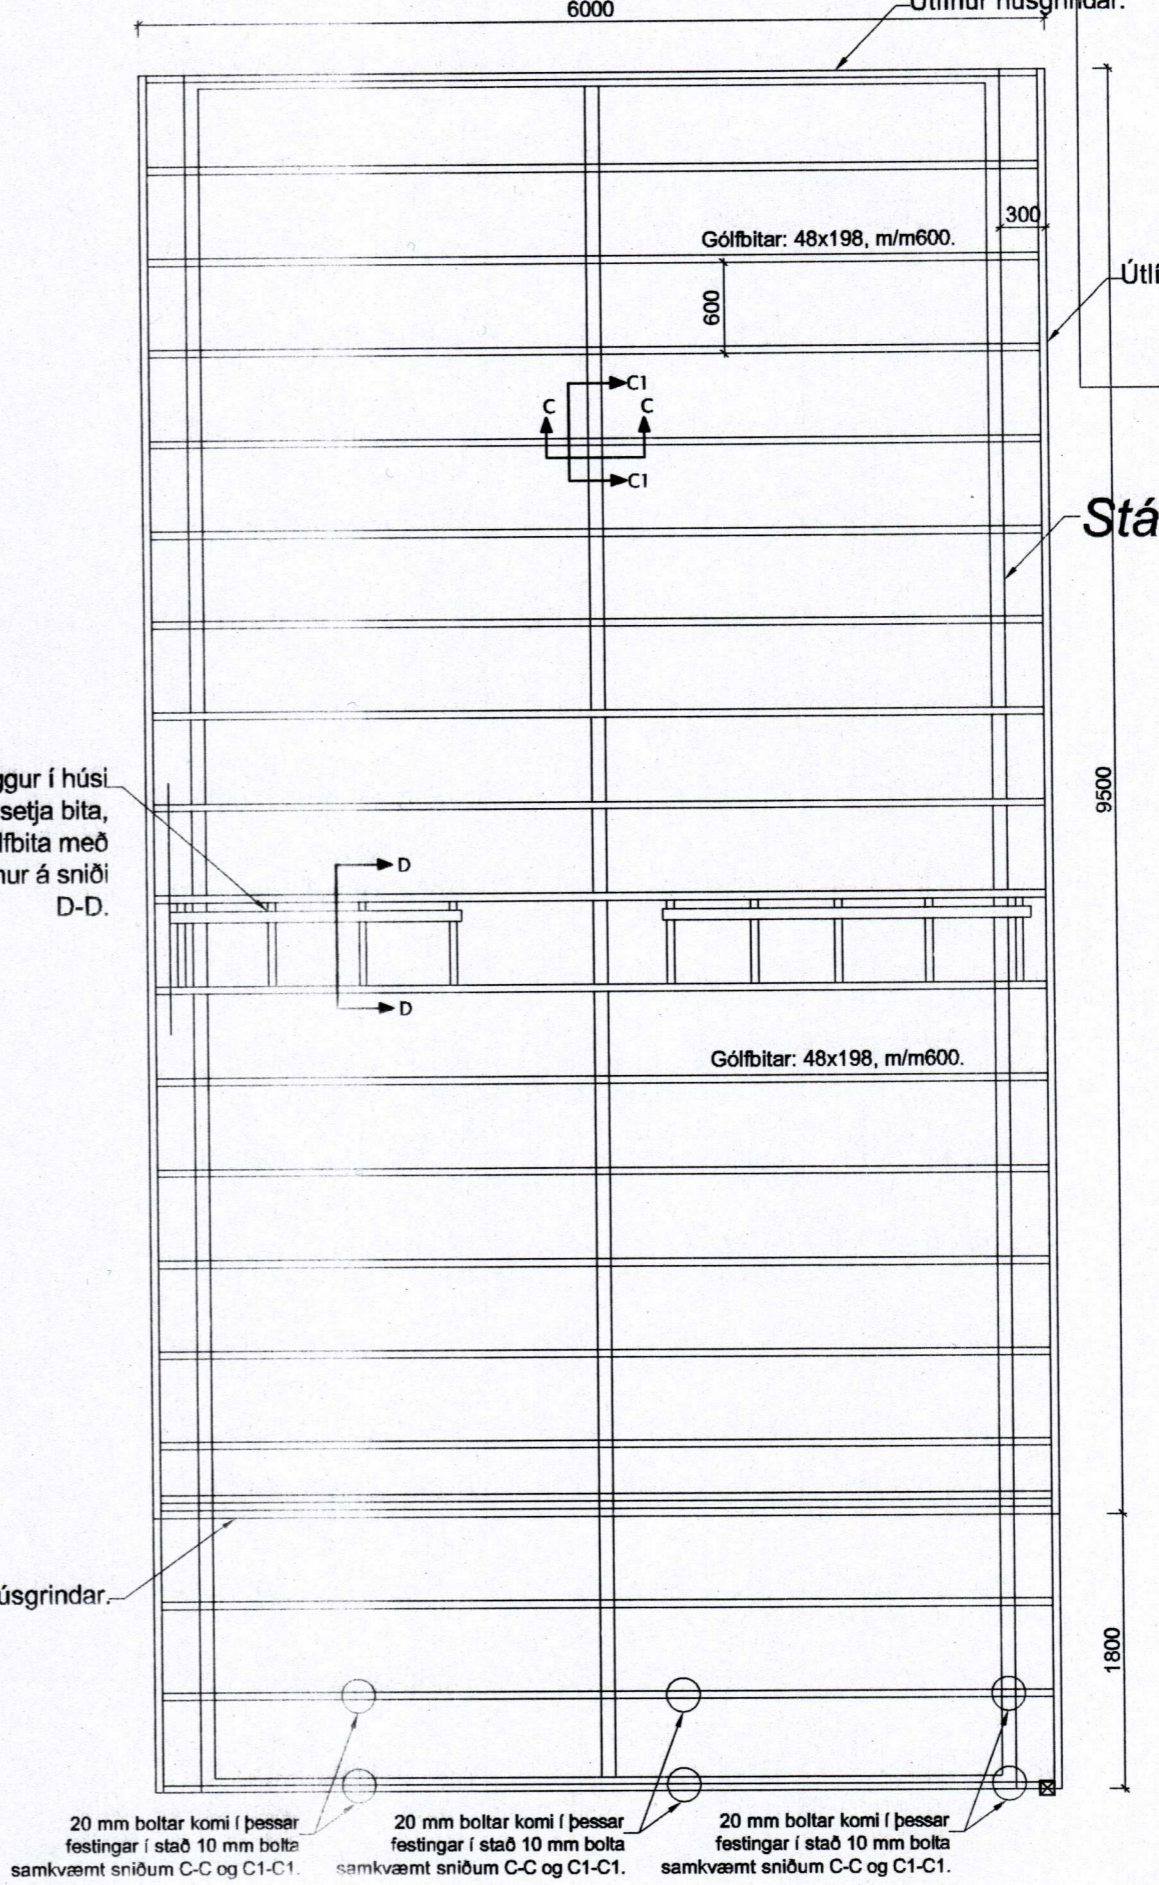

Gólfbitar

SKÝRINGAR:

Allt burðarefni í gólfvirki er að minnsta kosti af gæðaflokki K18. Gólfbitar eru úr 48x148 mm með mesta millibili bita m/m 600. Allar neglingar eru a.m.k. 3 stk S 38/100.

Undirstöður eru úr steinsteypu, S250, járnagrind í undirstöðum er þannig að efst og neðst í undirstöður koma 2K12 og upp með endum að auki kemur járnagrind með K10 m/m250 í báðar áttir.

Allar frárennislagnir í grunni eru Ø100 PVC lagðar á frostfrítt dýpi, ca. 120sm, lög frá brunni að rotþró fylgi landhalla með þó ekki minni halla en 20‰. Lagnir að tækjum, öðrum en VS, ofan gólfs eru Ø50.

Breytingar:	
HÚSEY Teikni- og verkfræðisjónusta. SELFOSSI	
Vinnustofa:	Stóru-Sandvík 4, 801 Selfoss. Sími 482-1738 / 898-9199 Netfang: samsh@simmet.is
Áb.m. og réttahafi ©:	Samúel Smári Hreggviðsson, byggingateknifræðingur, M.T.F.I. Kt.: 200752-4659
Viðfangsefni:	OFANLEITISVEGUR 4, Vestmannaeyjum
Verkhliuti:	UNDIRSTÖÐUR, STÁLRAMMI, GÓLFBITAR, SNID OG SKÝRINGAR
Mælikvarði:	Teiknað/Reiknað: 1:50 og 1:20 ssh
Dagsetning:	Stóru-Sandvík 4, 1 maí 2016
Samþykkt:	<i>Sam. H.</i>
Verknúmer:	16-732
Teikn.nr.:	2-02