
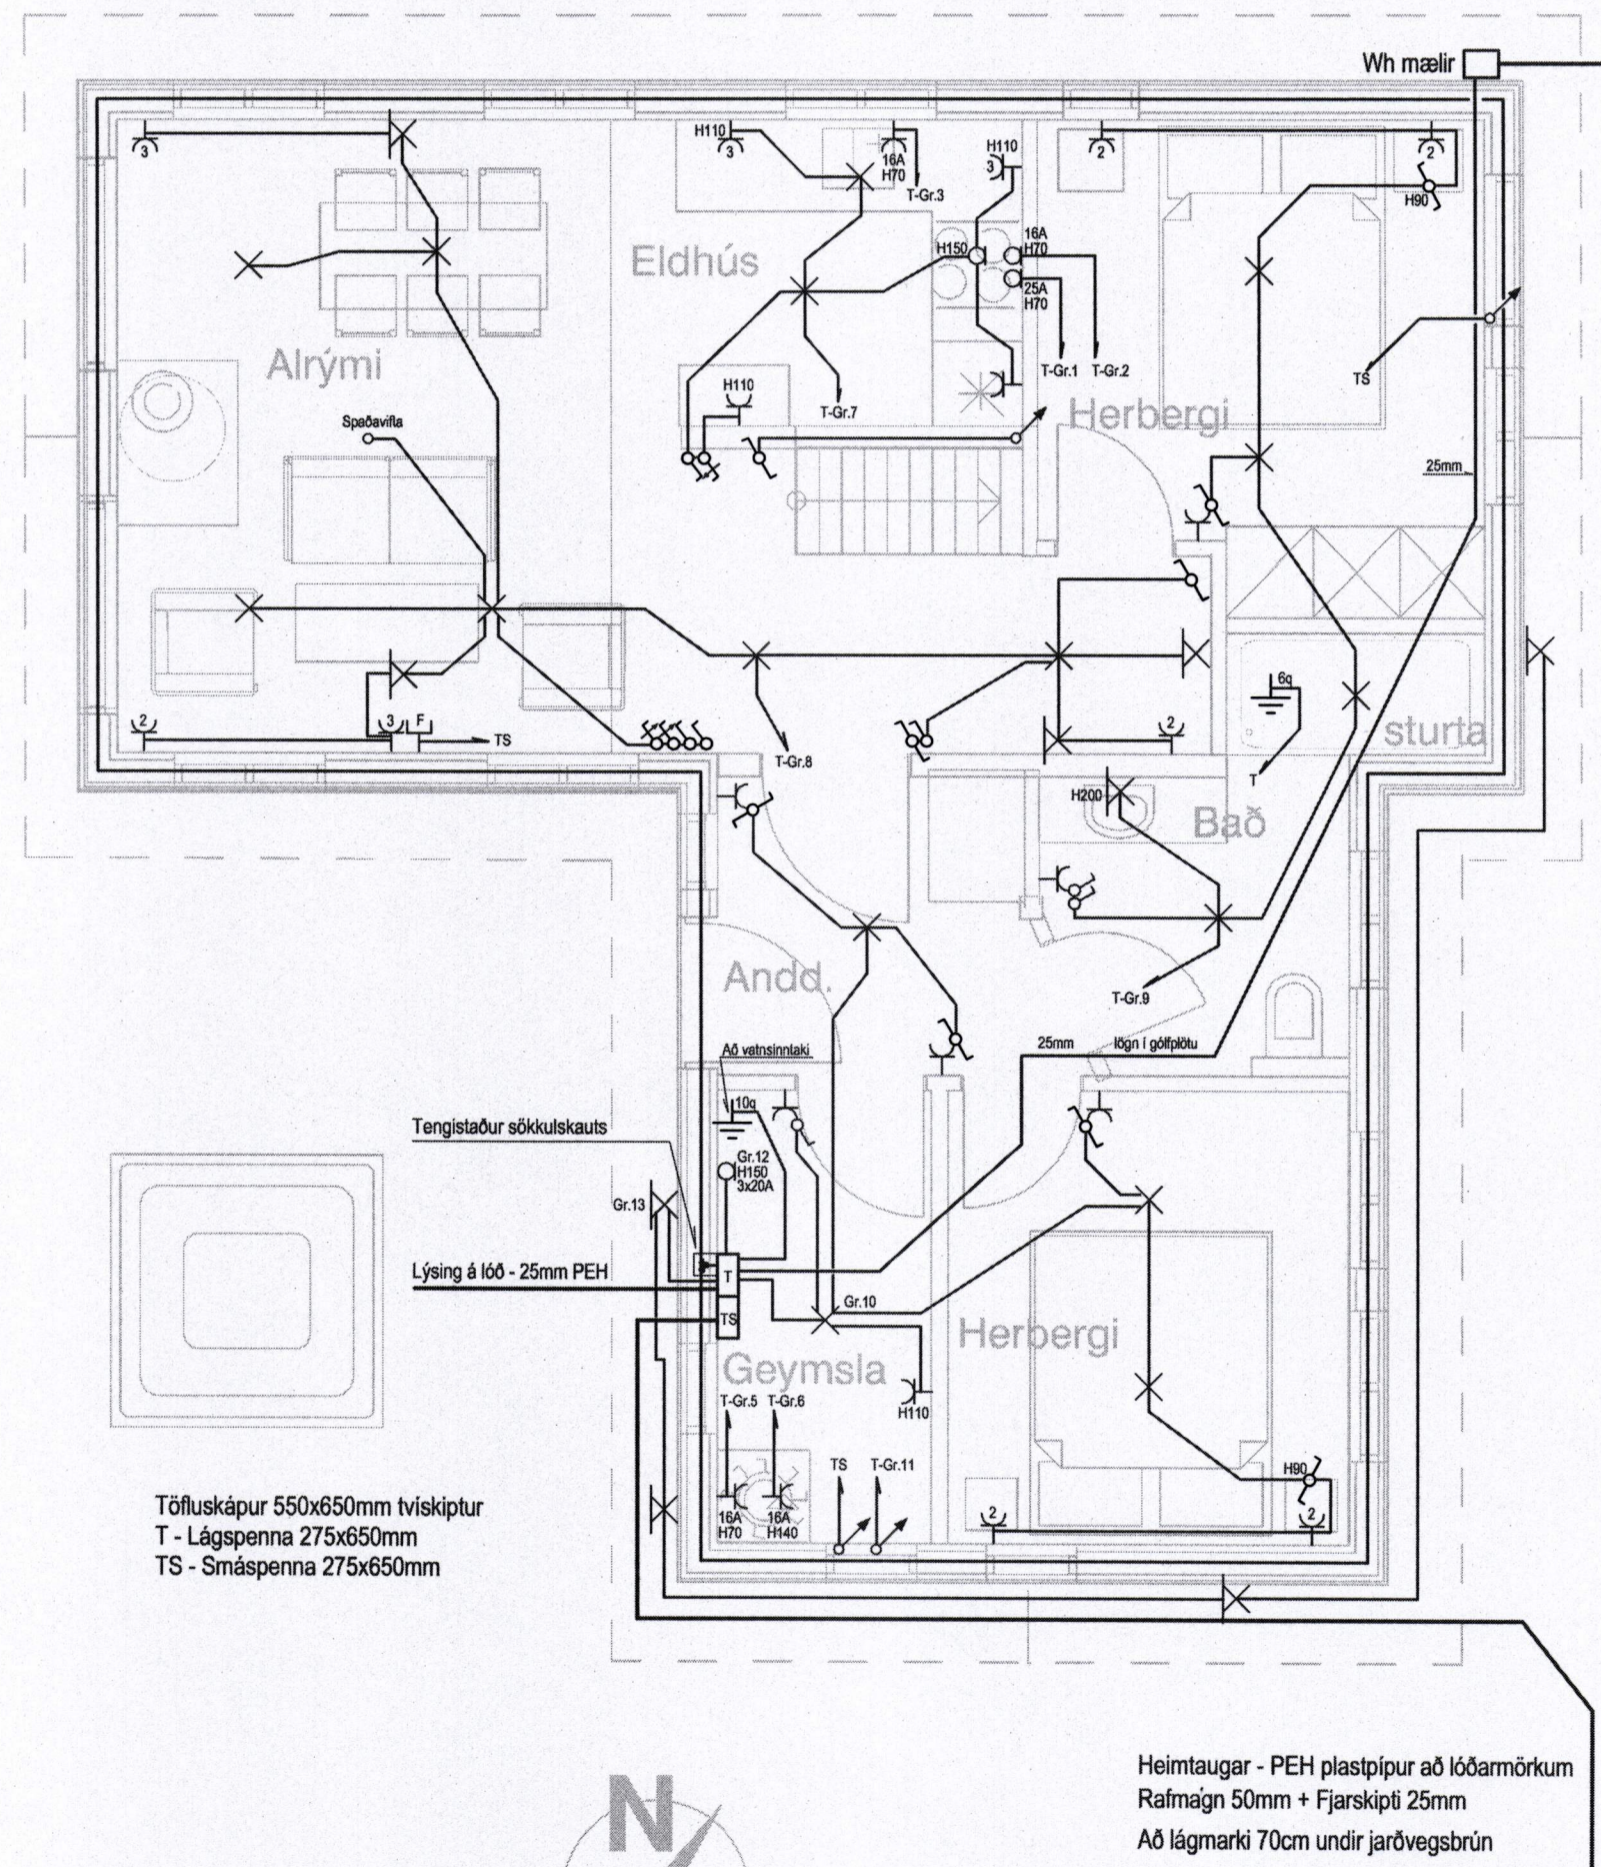


Gisk Gunnarsson

Undirskrift hönnuðar aðaluppdráttar / samræmingarhönnuðar

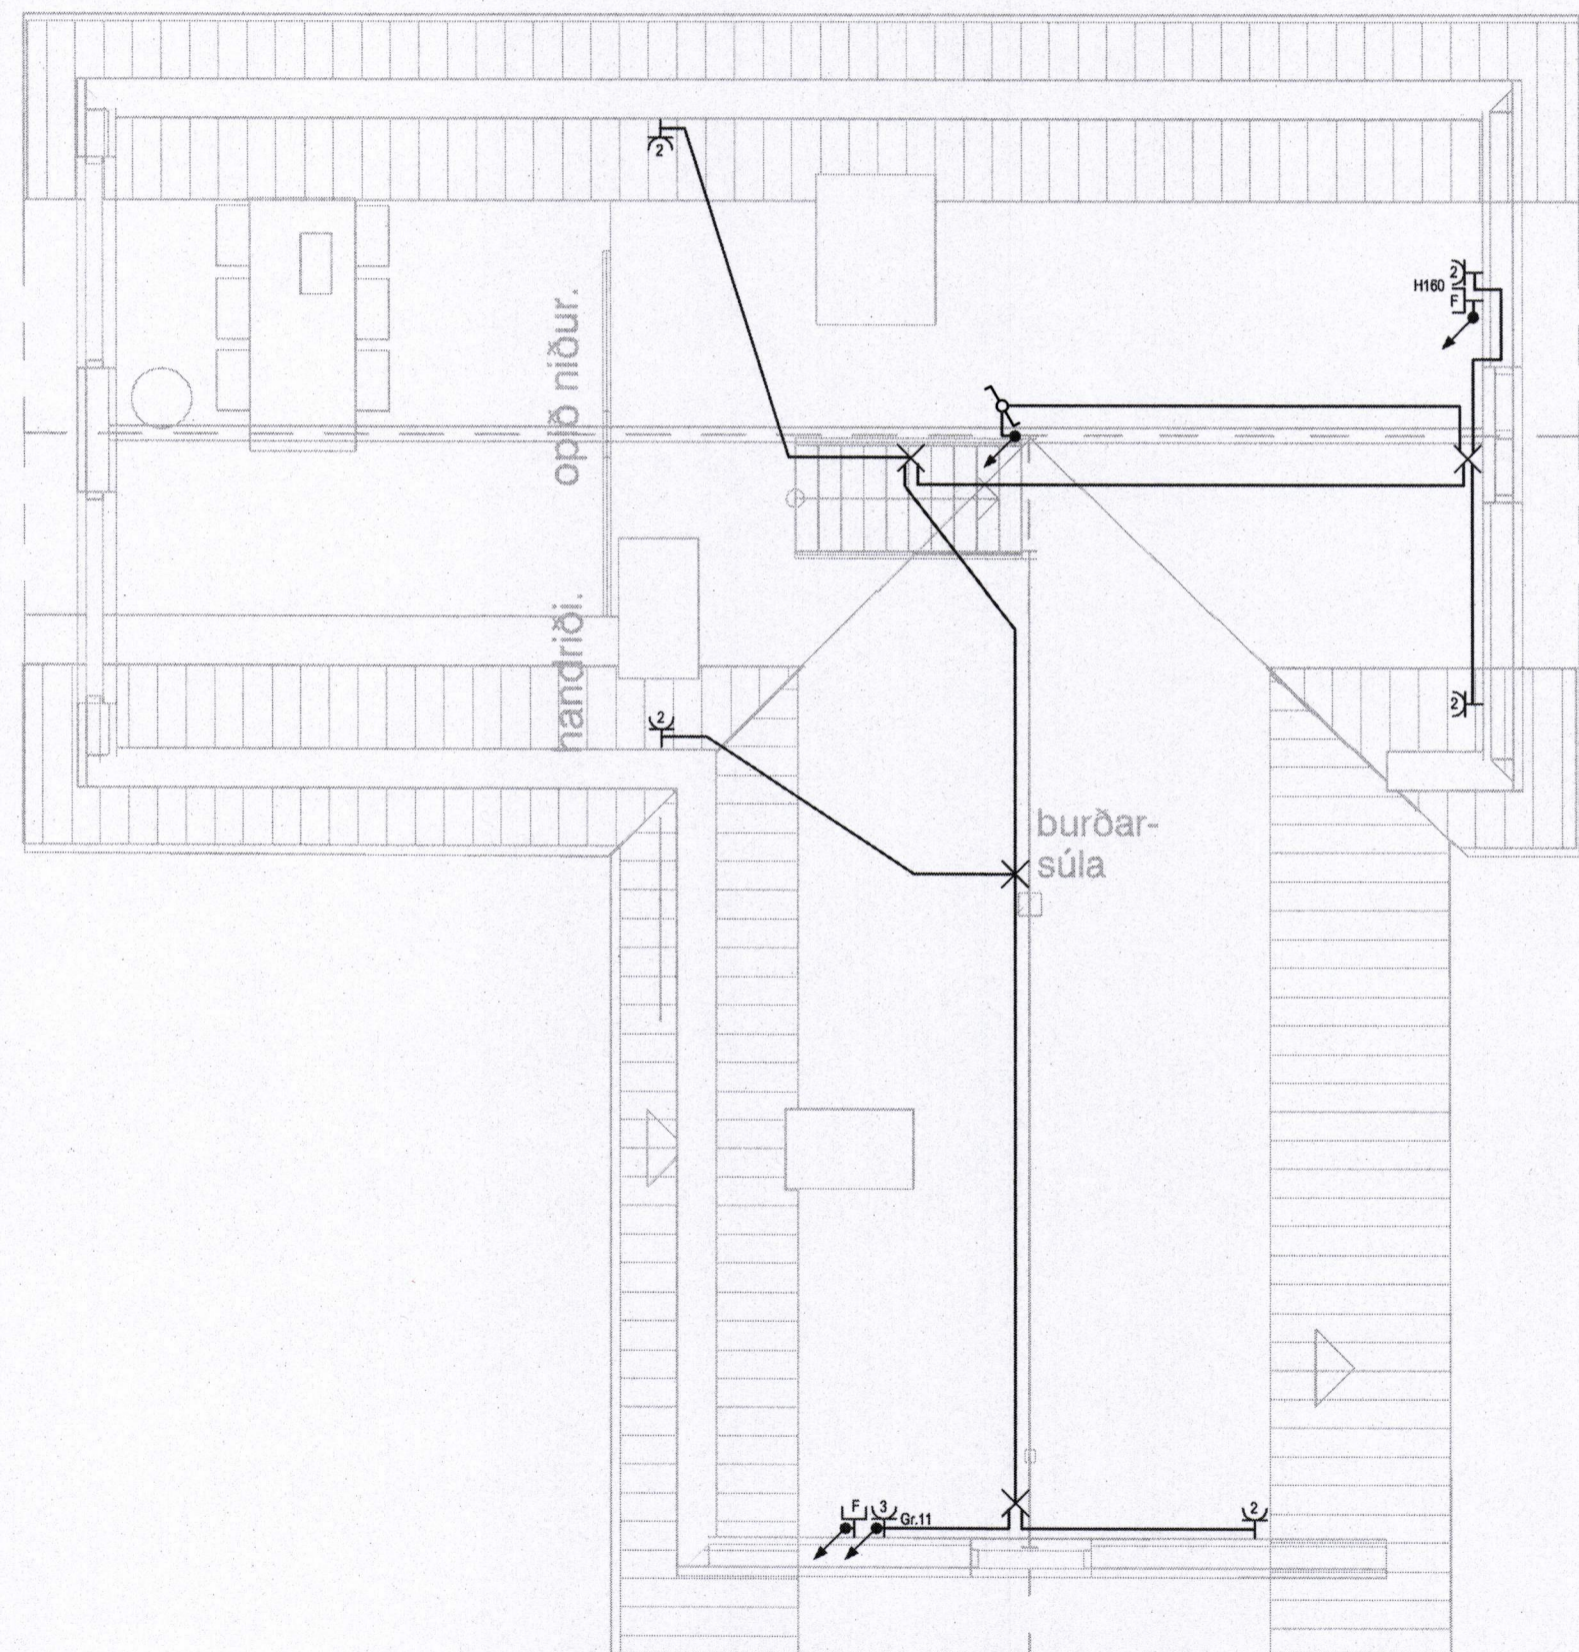

Töfluskápur 550x650mm tvískiptur
 T - Lágspenna 275x650mm
 TS - Smáspenna 275x650mm

Heimtaugar - PEH plastpípur að lóðarmörkum
 Rafmágn 50mm + Fjarskipti 25mm
 Að lágmarki 70cm undir jarðvegsbrún

Verkheiti Ofanleitisvegur 6		
900 Vestmannaeyjar		
Lýsing Grunnmynd Rafloðn Lág- og smáspenna Skýringar		
Dags	Kvarði	
Apríl 2020	1/50	A2
Hönnuður	Teiknað	
GV	GV	
Blað	Verknúmer	
2 af 3	2003-308	
Gunnar Viggósson kt: 010564-3449 Löggiltur raflagnahönnuður Suðurlási 28 110 Reykjavík Sími : 822-2855 e-mail / gyggo@simnet.is Undirskrift: <i>Gunnar Viggósson</i>		