

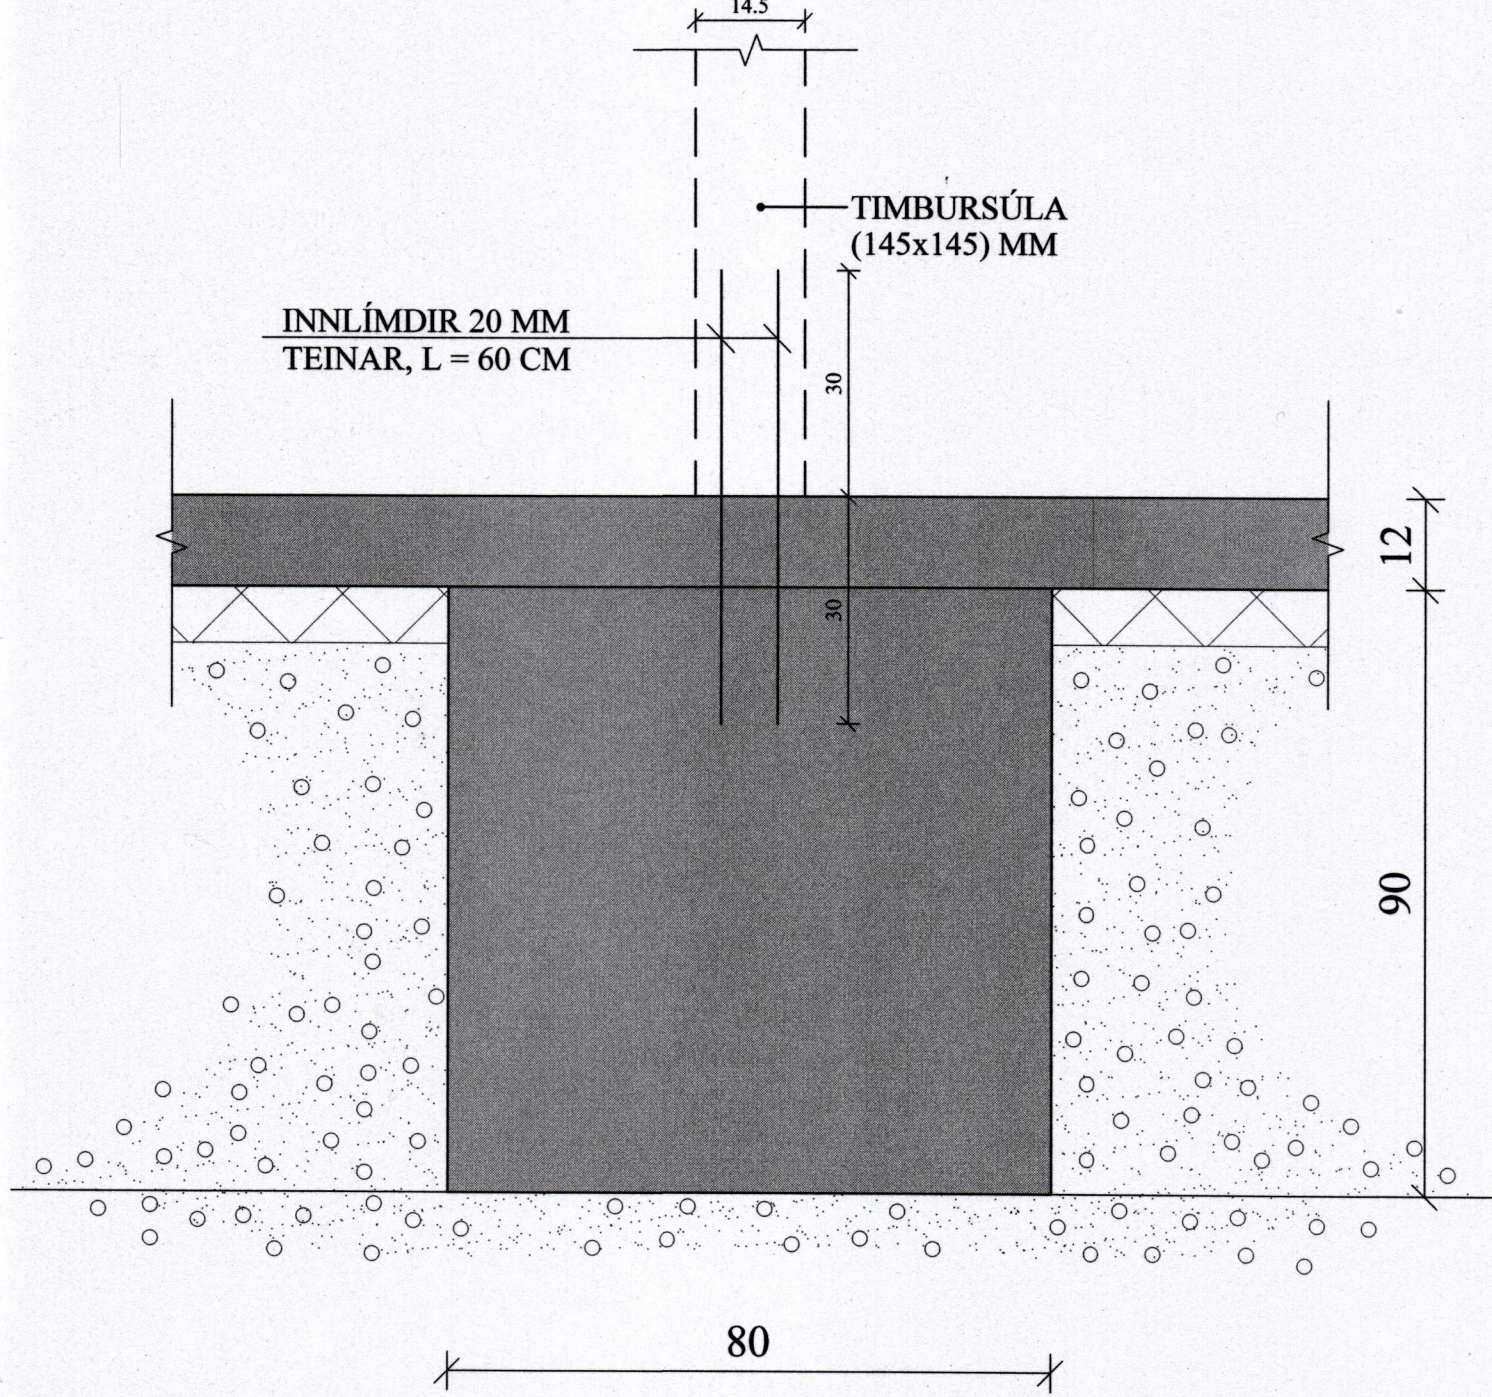
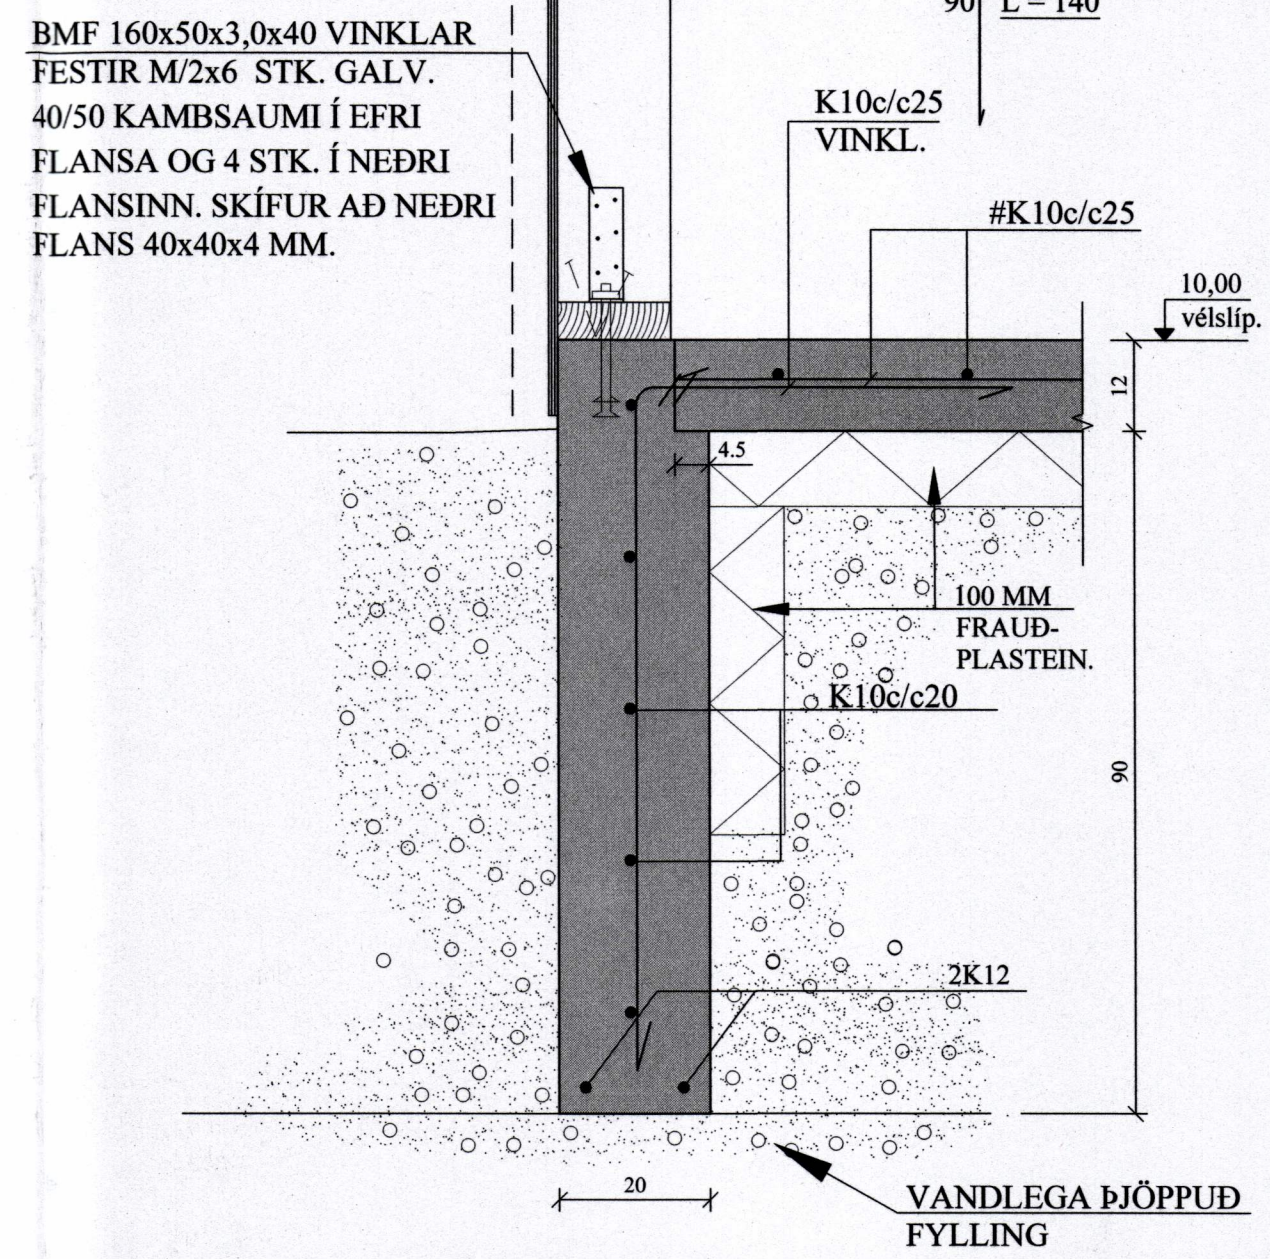


# UNDIRSTÖÐUR, GRUNNMYND. 1:50

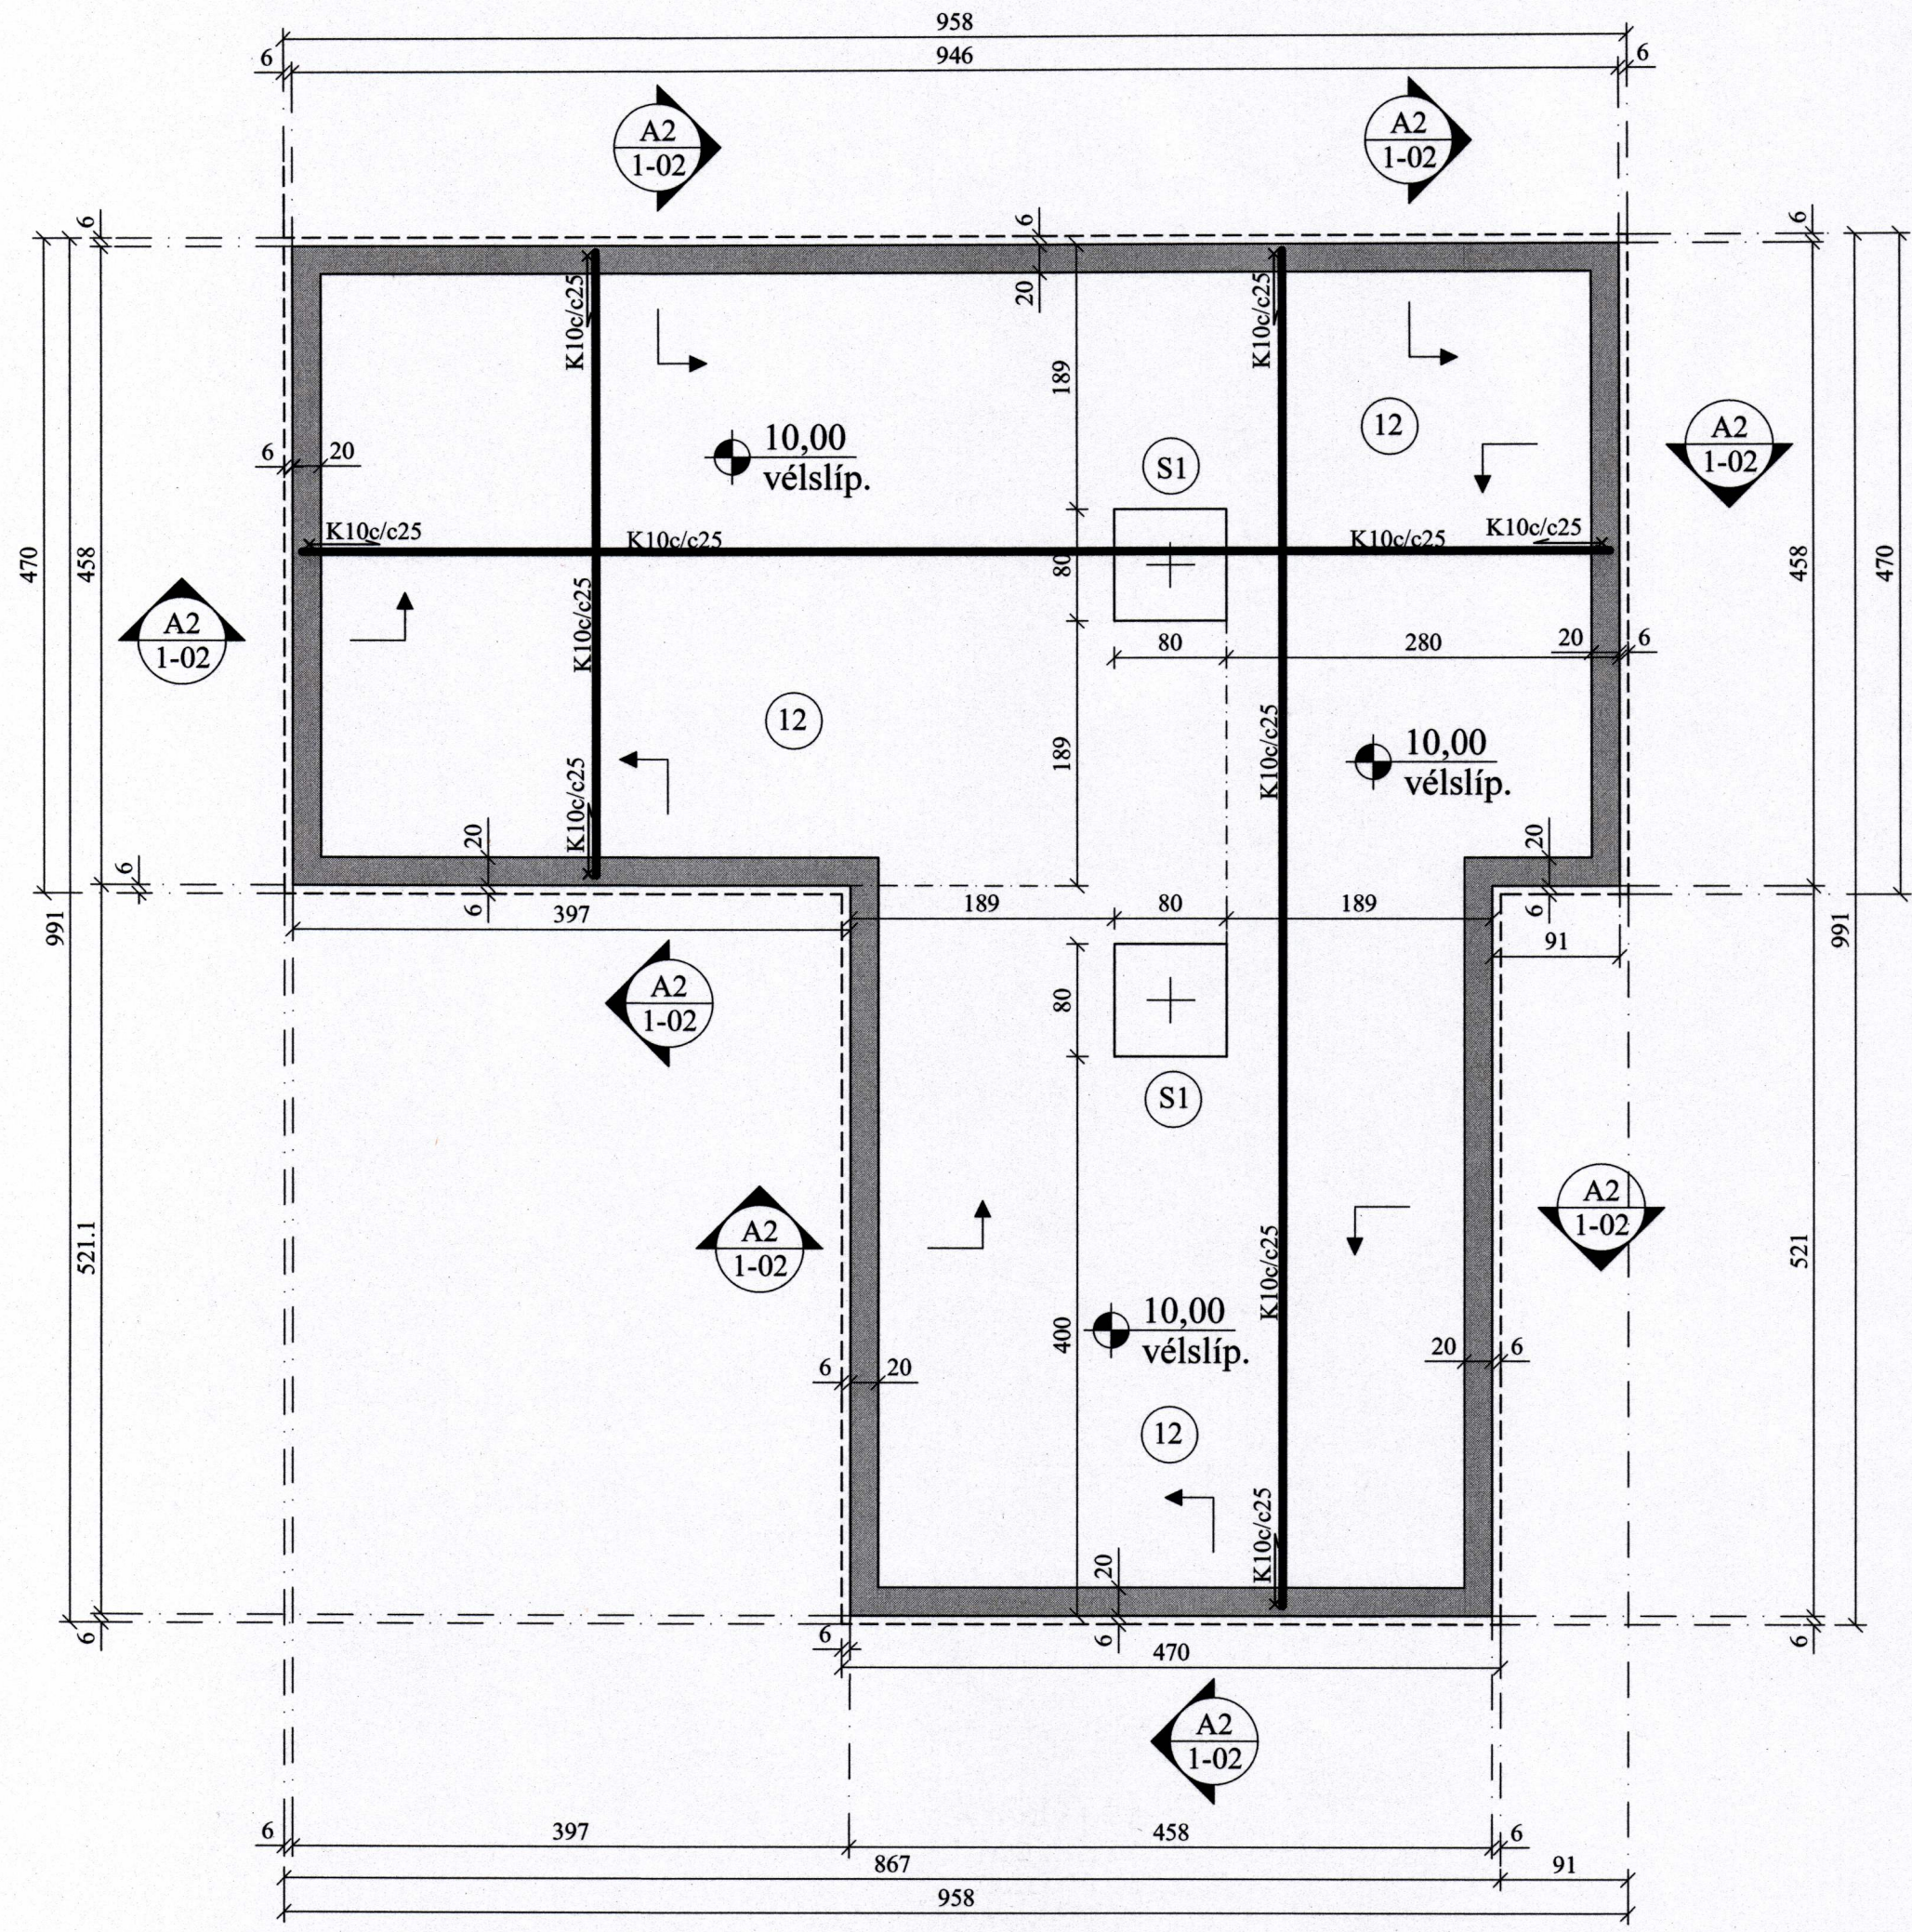

# GÖT Í UNDIR-STÖÐUR:

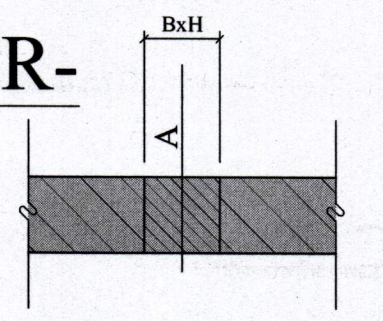

A = KÓTI Á NEDRI BRÚN GATS  
B = BREIÐÐ GATS  
H = HÆÐ GATS


BREYTINGAR

**TILVÍSANIR:**  
SKÝRINGAR..... SJÁ TEIKN. NR. 1-01

ATH:  
VERKTAKA ER HEIMILT AÐ NOTA Í BOTNPLÖTU  
K 189 BENDINET Í STAÐ HEFÐBUNDINNA  
BENDIÁRNA.  
Vanda skal til bjöppunar á fyllingu  
E2/E1 ≤ 2,4 - E2 ≥ 120 Mpa

Reikn.	JKR	Mars '20	Utgelið:	25.03.2020
Teikn.	VP	Mars '20	Kvarði:	1:50, 1:10
Samþ.				

**OFANLEITI 6**  
Vestmannaeyjum

Verkhuti  
**UNDIRSTÖÐUR,**  
**GRUNNMYND OG SNIÐ.**

Verkfráðastofa  
Jóns Köpplinsonar ehf.  
Ármúla 19  
108 Reykjavík  
Sími: 537-0002 Fax: 772-3154  
Fél. Númer: 540617-0300  
Netfang: jkr@54@gmail.com