

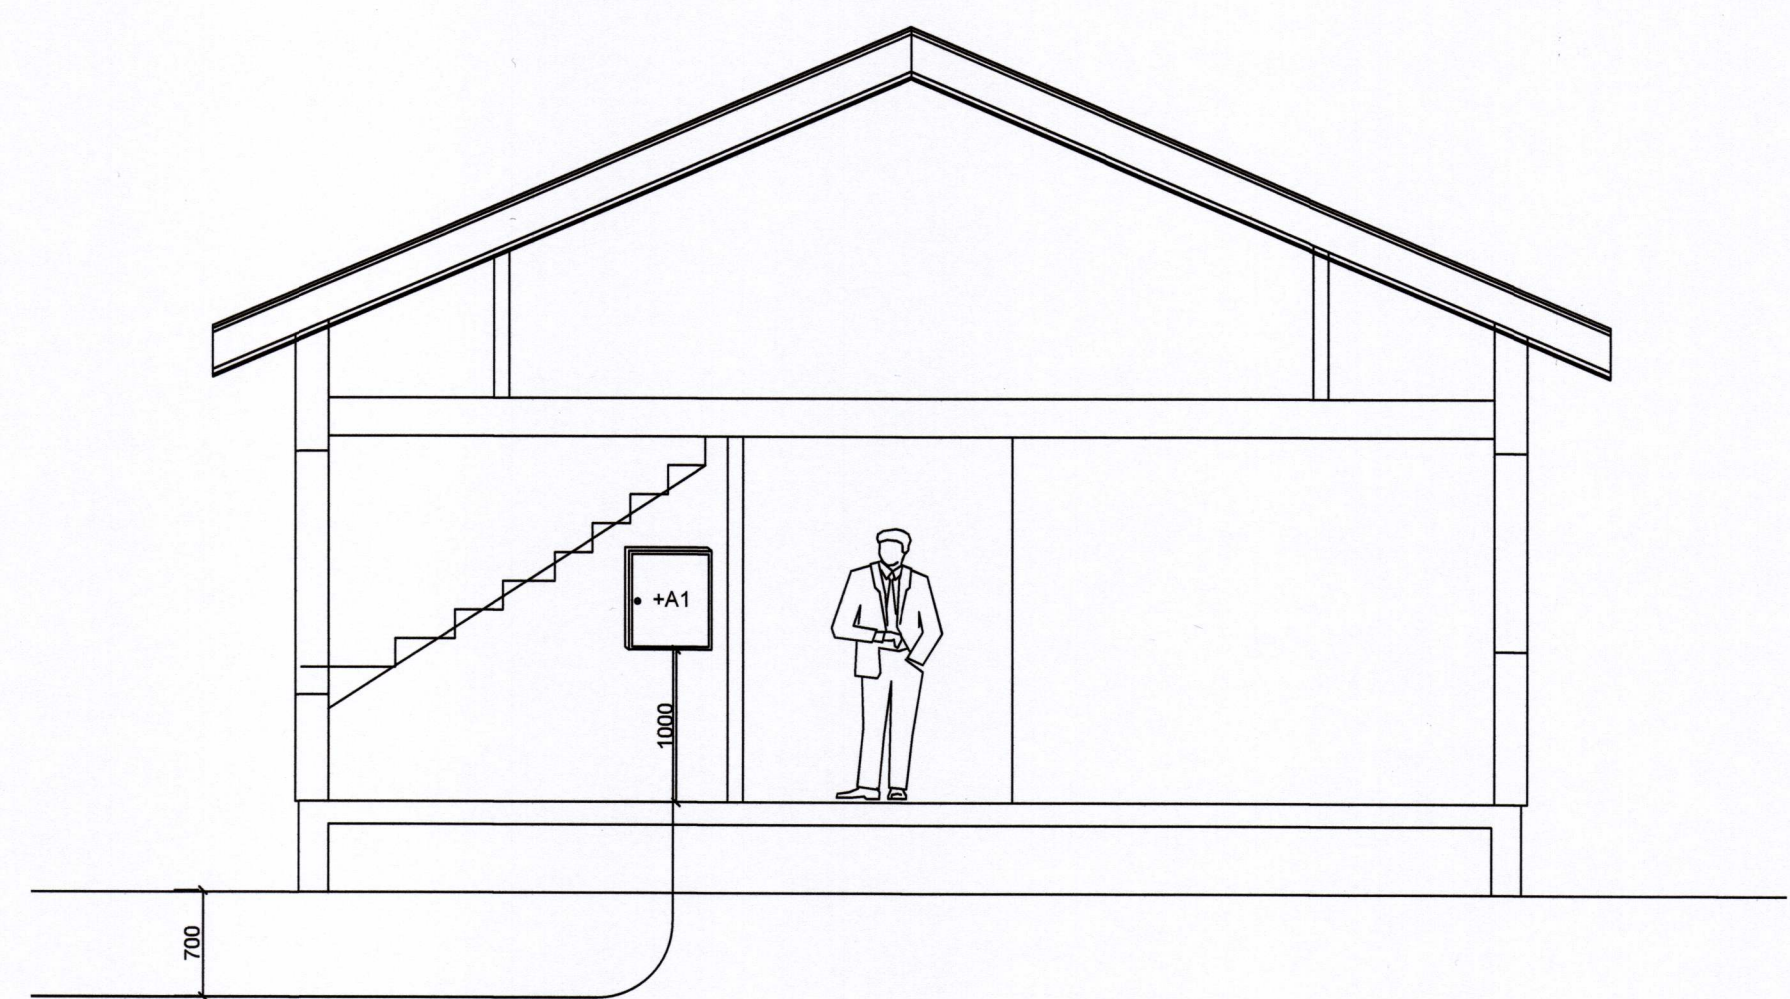


SAMÞYKKT AF BYGGINGARFULLTRÚA  
22. SEP. 2020  
BYGGINGARFULLTRÚINN Í VESTMANNAEYJUM

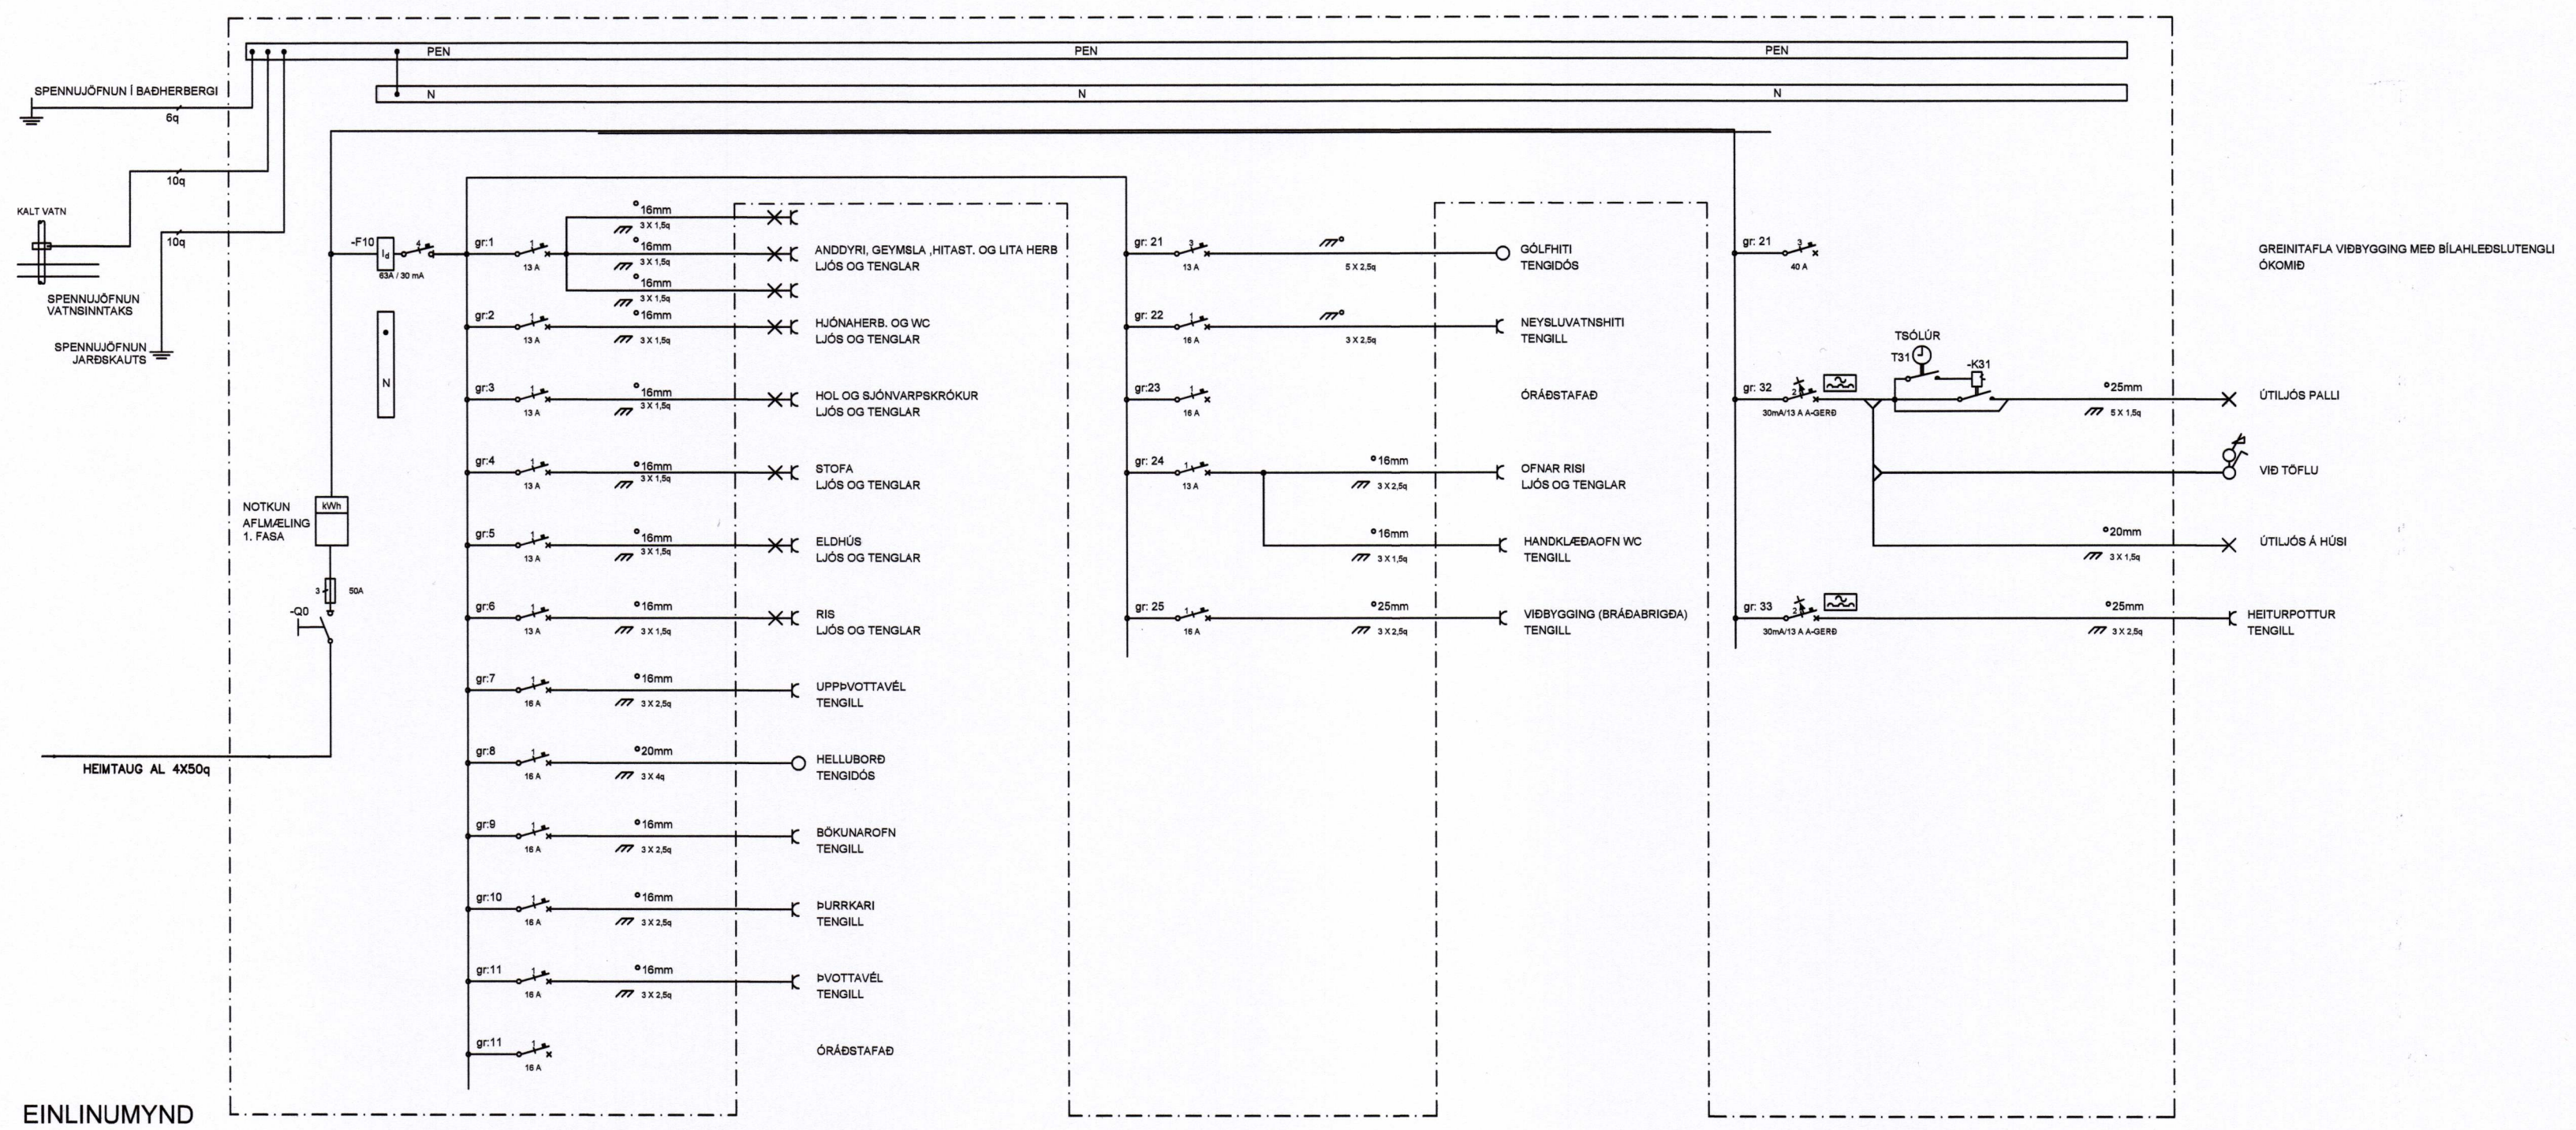

SANDA SKAL YFIR OG UNDIR INNTAKSPIPUR SETJA SKÁL MERKIBORÐA UÞB. 50cm OFAN VID PÍPUR SETJA SKÁL AMK. 4 STK 50mm PLASTPIPUR SEM NÁI UT FYRIR LOÐAMÖRK BEYJURADIUS INNTAKSPIPU MÁ EKKI VERA MINNI EN 50 cm.

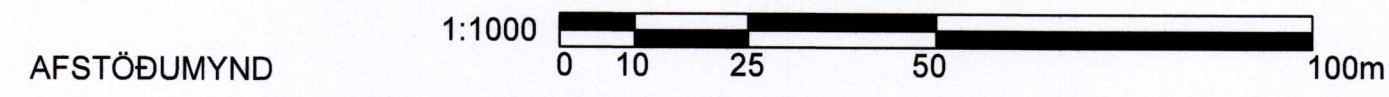

<b>WATT EHF</b> KT: 410202-2390			
HÓLAGÓTU 50 - 900 VESTMANNAEYJAR - S: 4812926 / 8631963			
JÓN GÍSLI ÓLASON - KT: 160963-7519 - RAFIÐNFRÆÐINGUR - LÖGGILTUR RAFVERKTAKI OG HÖNNUDUR - WATT@SIMNET.IS			
HANNAÐ JGO	TEIKNAD JGO	YFIRFARID	
ÁRITUN HÖNNUÐAR: <i>Jón G. Ólason</i>		KT. HÖNNUÐAR: 160963-7519	
ÁRITUN HÖNNUNARSTJÓRA <i>Þórunn Þórunnsson</i>		KT. HÖNNUNARSTJÓRA 270963-5448	
<b>OFANLEITISVEGUR 7</b>			
900 VESTMANNAEYJAR			
ÍBÚÐARHÚSNÆÐI			
EINLÍNEMYND, AFSTÖÐUMYND OG SNÍÐMYND			
REYNDARTEIKNING			
MÆLIKVARDI -	DAGS UNDIRR. 2022-01-09	NR. Á TEIKN OFANL7-2	NR Á BR.