



STOFNLAGNIR HITA OG NEYSLUVATNS

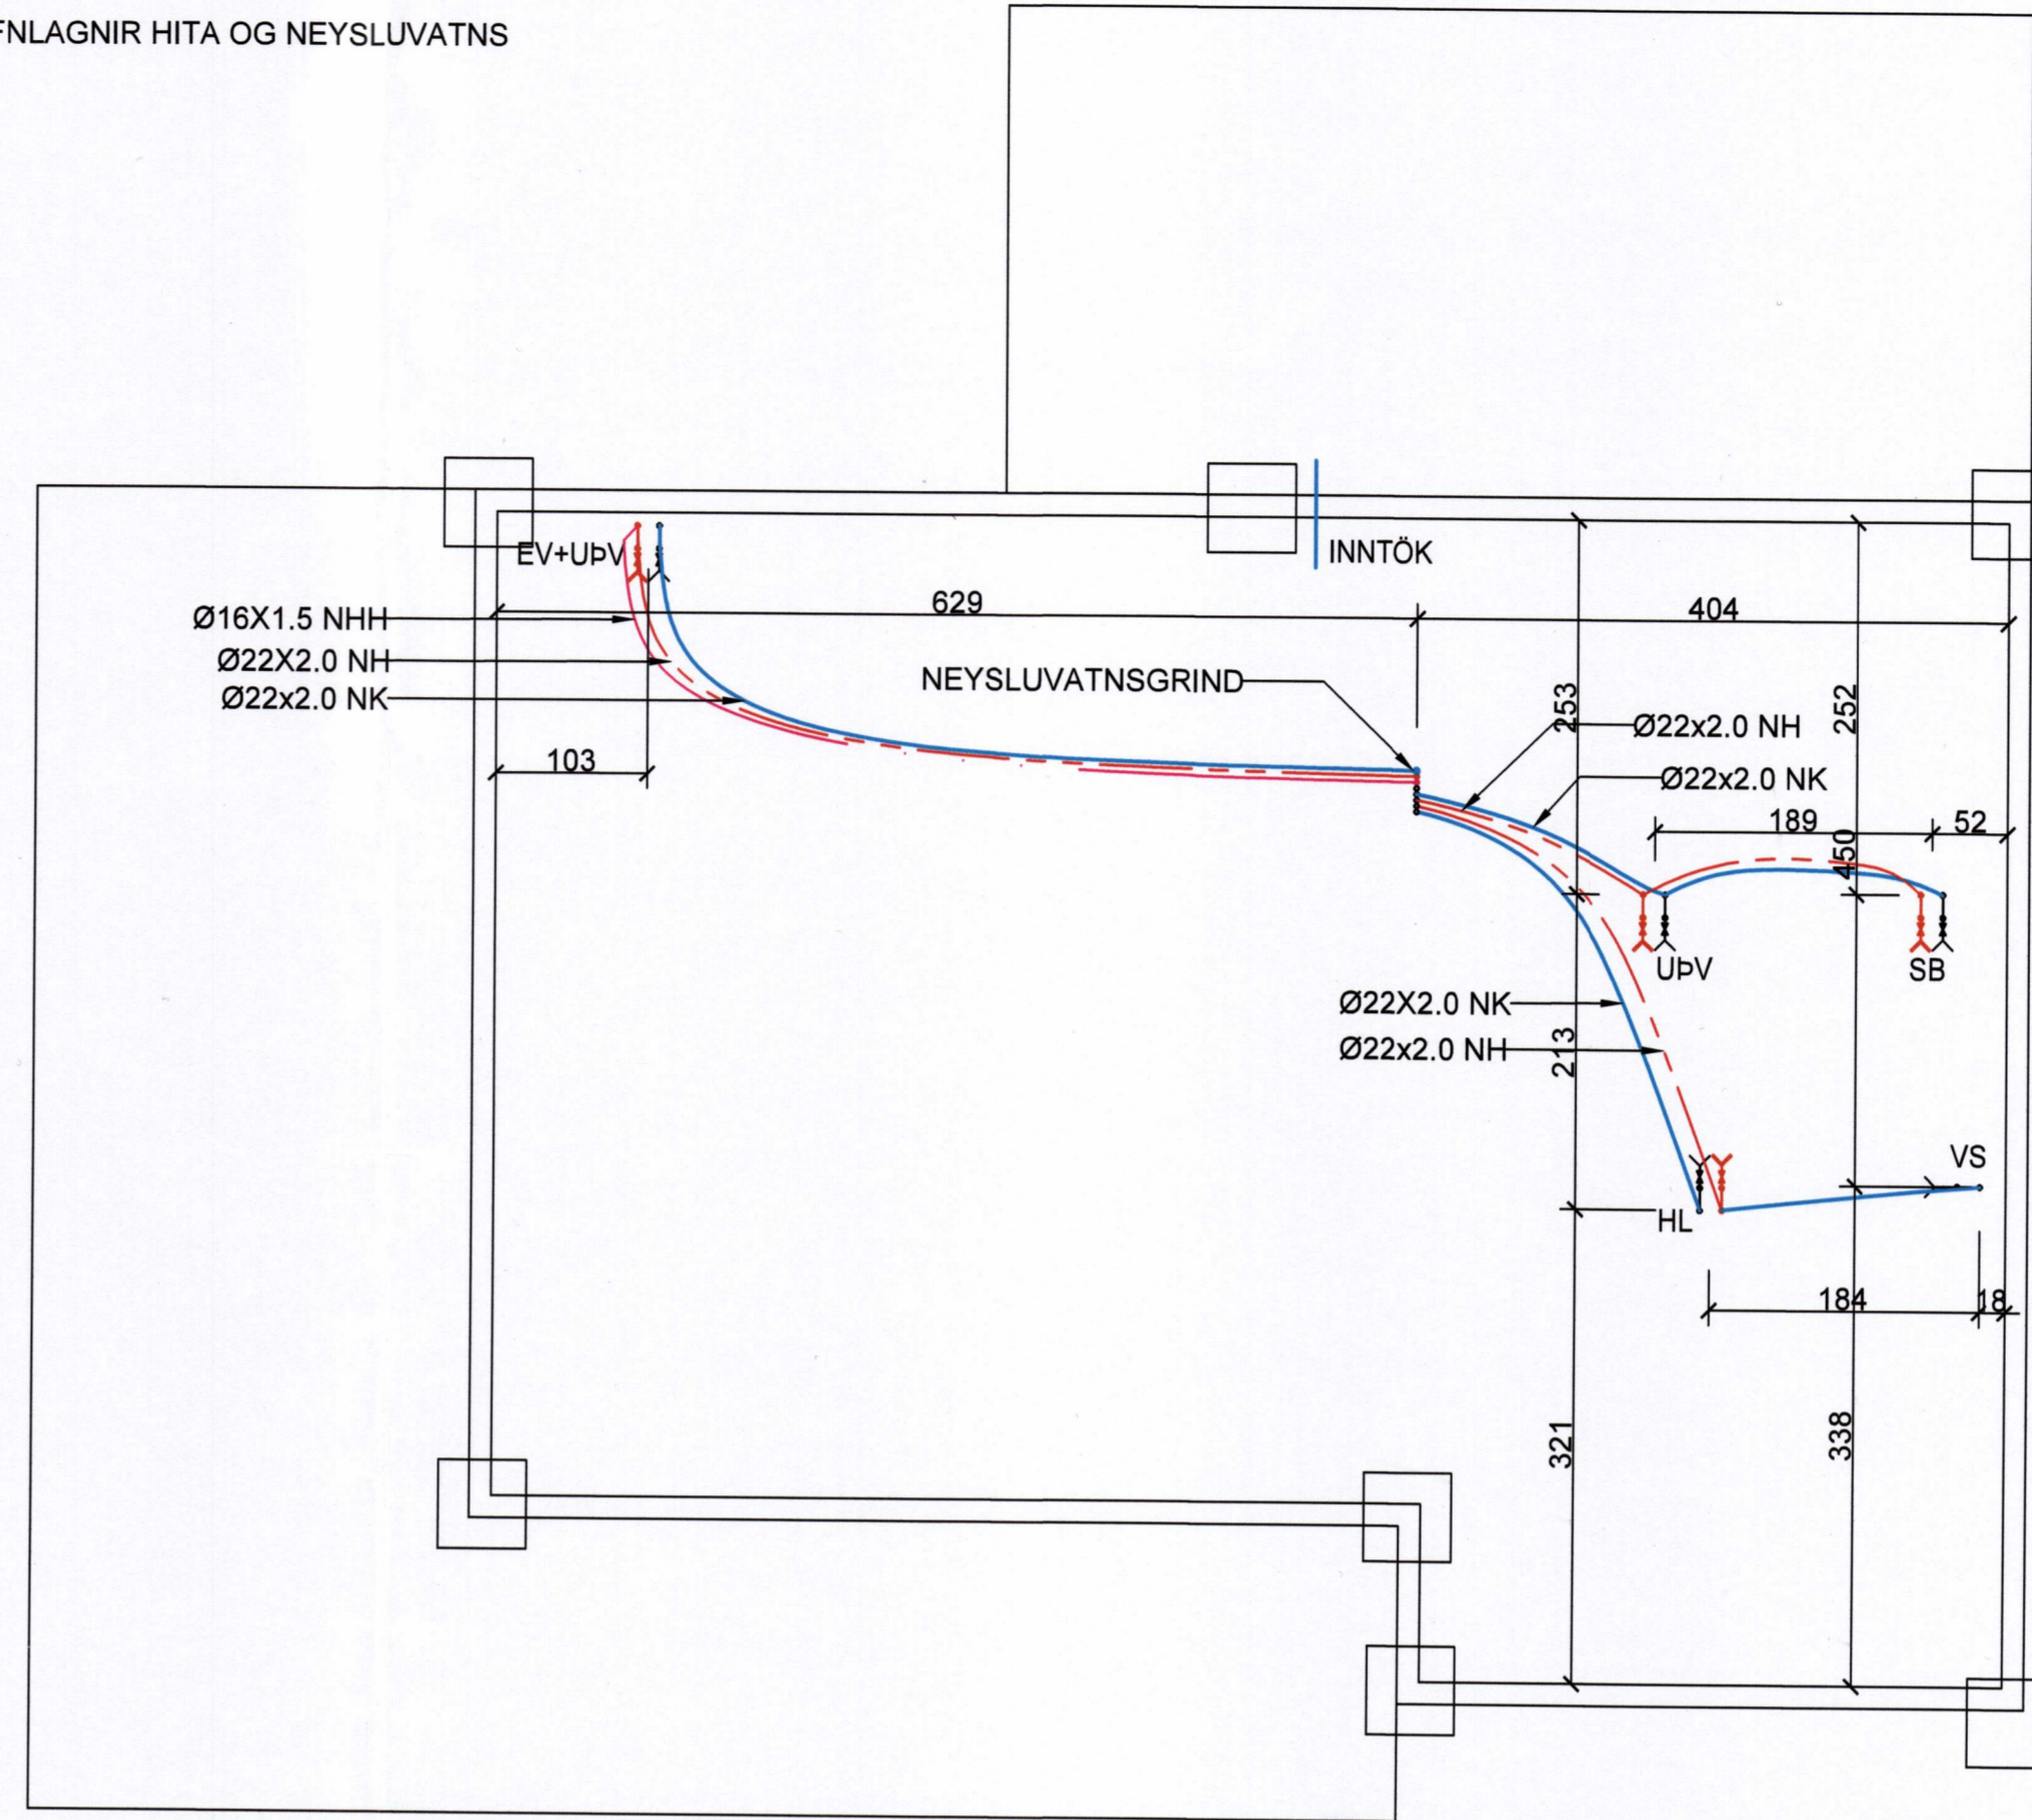

GÓLFHITALAGNIR

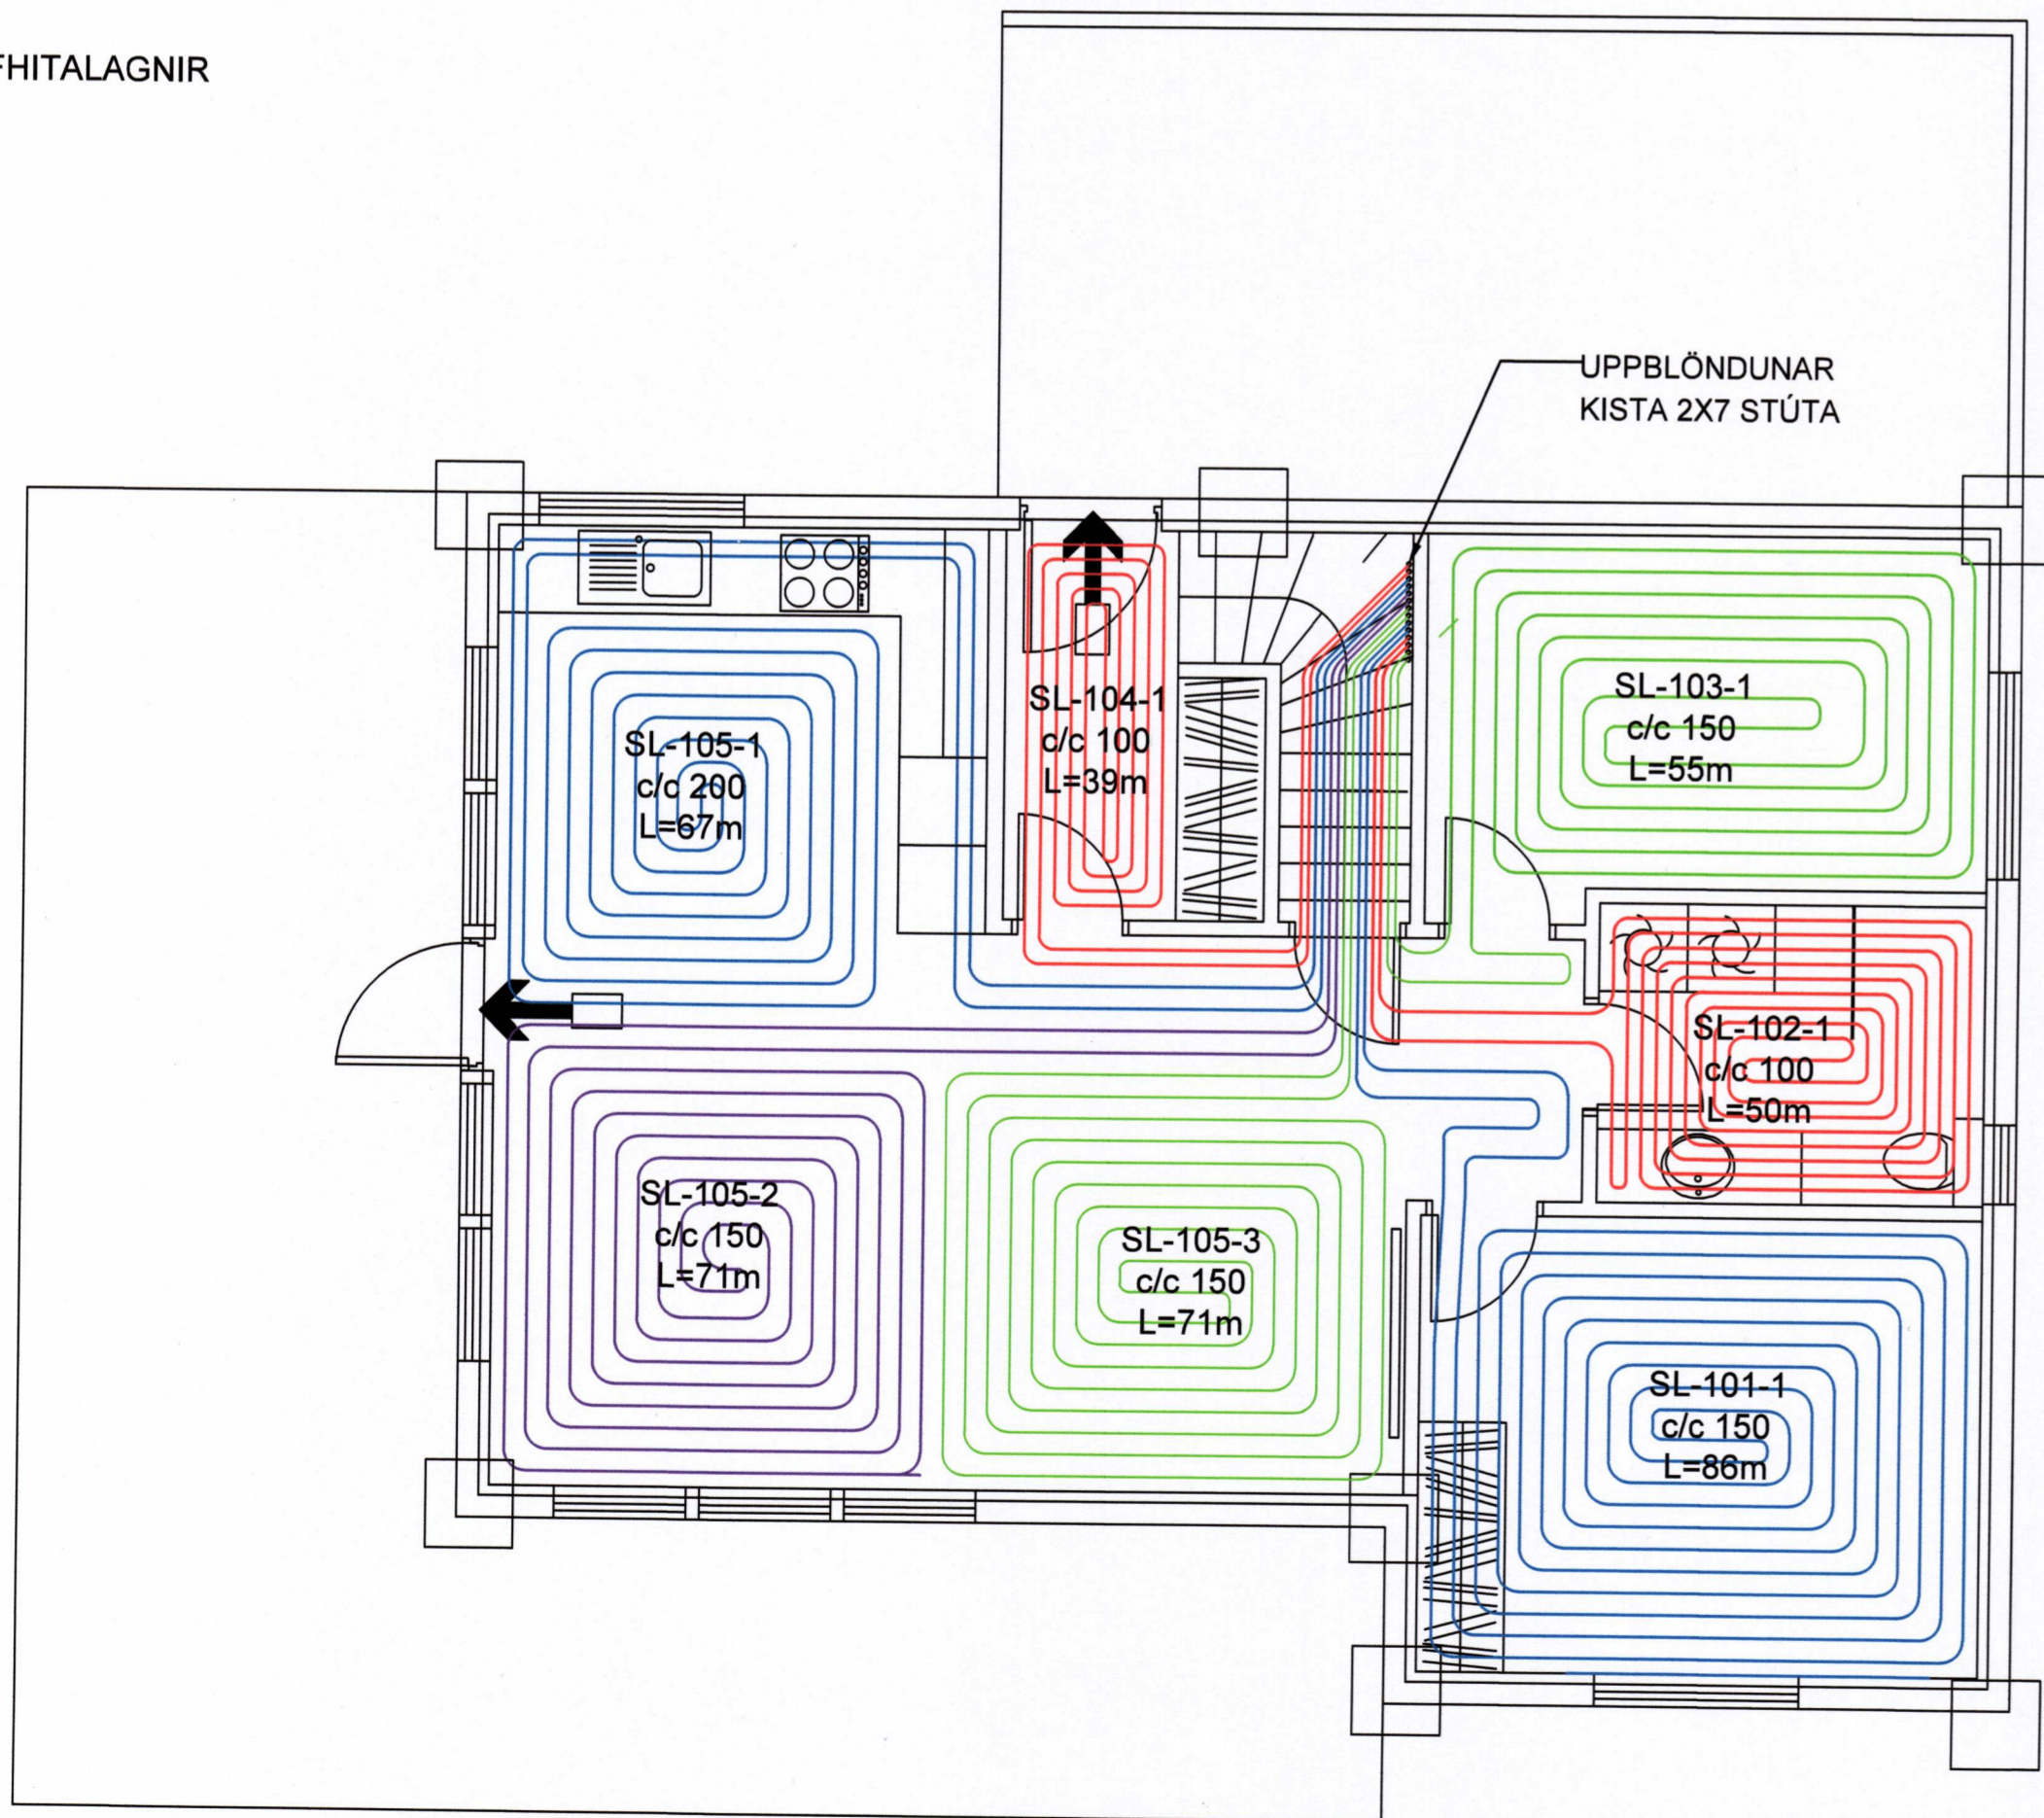

SAMPYKKT AF BYGGINGARFULLTRÚA
22. SEP. 2020
BYGGINGARFULLTRÚNIN VESTMANNAEYJUM

UNDIRRITUN SAMREINGARHÖNNUBAR

Tybjörn Pálsson 27062-044

TILVÍSUN

ÚTG. DAGS SKYRINGAR TEIKN HANN RÝNT SAMP

tpz teiknistofa Kirkjuvegi 23 900 Vestmannaeyjum Simi 481-2711 tpz@teiknistofa.is www.teiknistofa.is

ÚTG. DAGS	HANNAÐ	MÆLIKVARÐI
02.06.2019	BB	1:50 A:1
YFIRFARIÐ	TEIKNAD	
PZ	BB	1:100 A:3

SAMPYKKT: *Tybjörn Pálsson 27062-044*

OFANLEITISVEGUR 7
VESTMANNAEYJUM
SUMARHÚS
FRÁVEITA NEYSLUVATN OG
GÓLFHITAKERFI

VERKFANG 1911-1 TEIKNING 301-7