



SNIÐ Í INNTAK M. 1:100

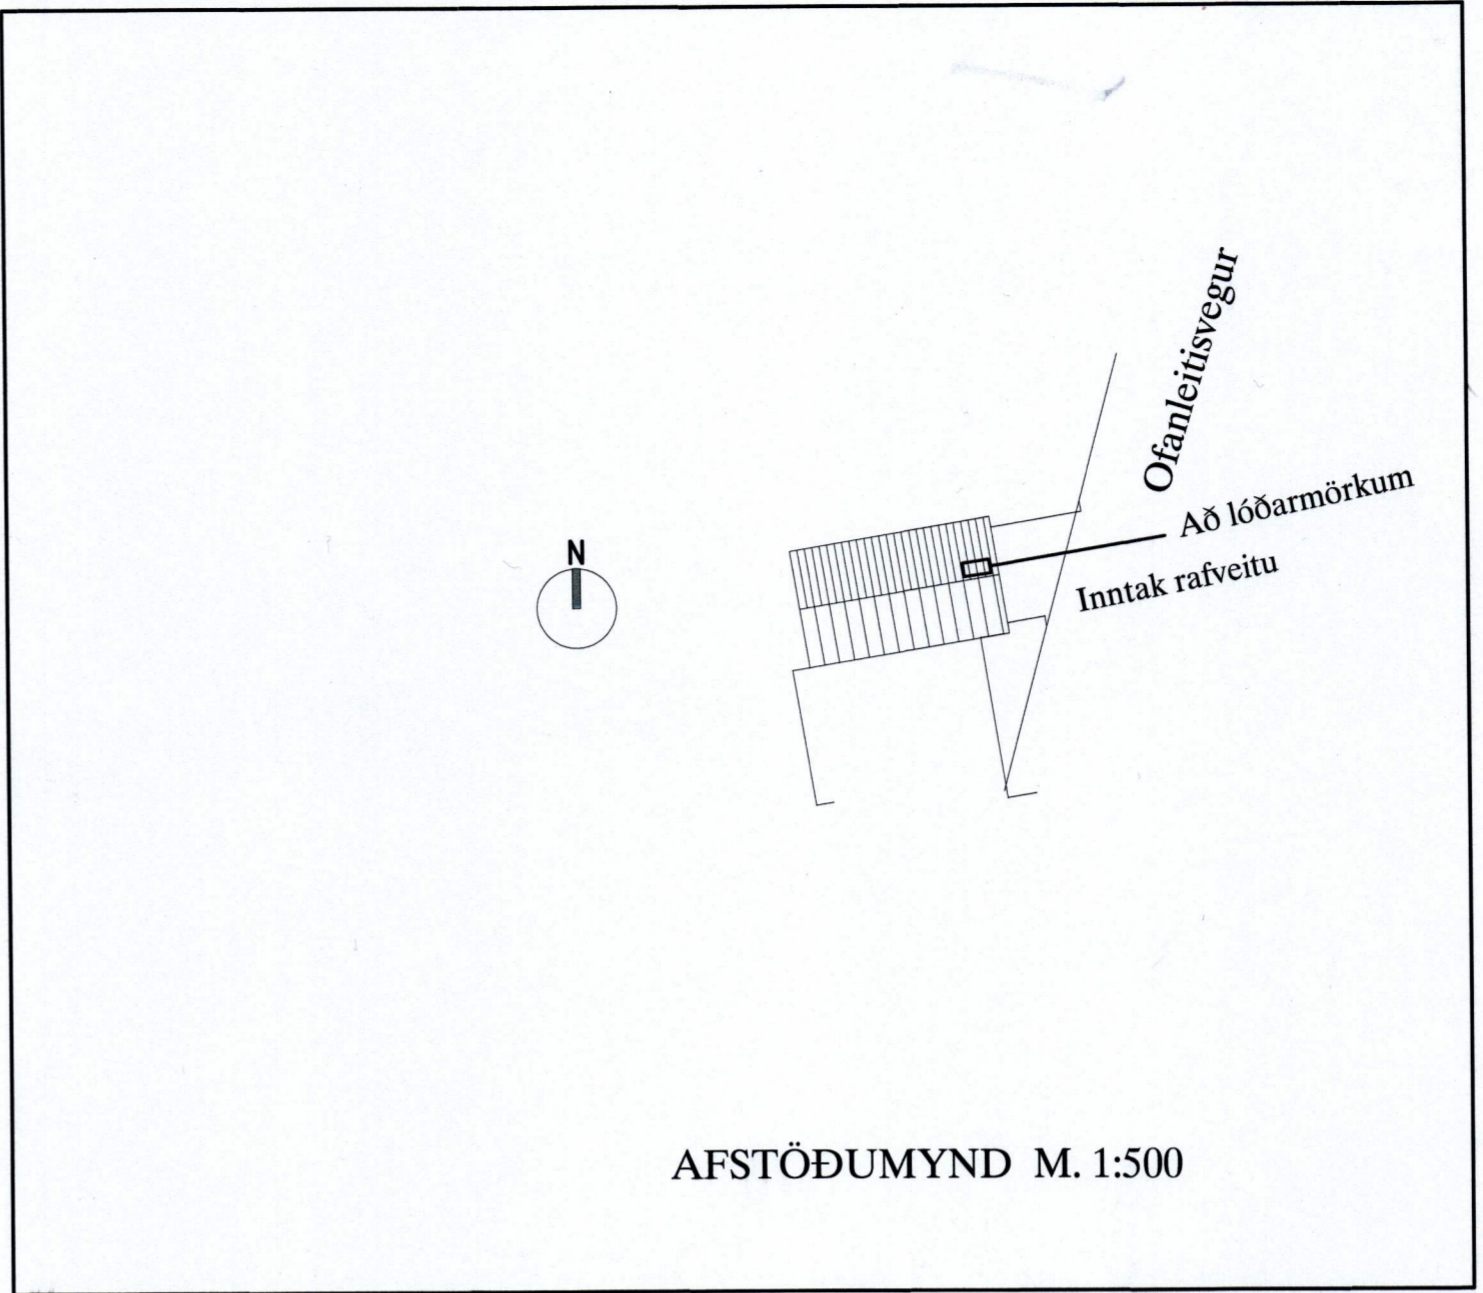

AFSTÖÐUMYND M. 1:500

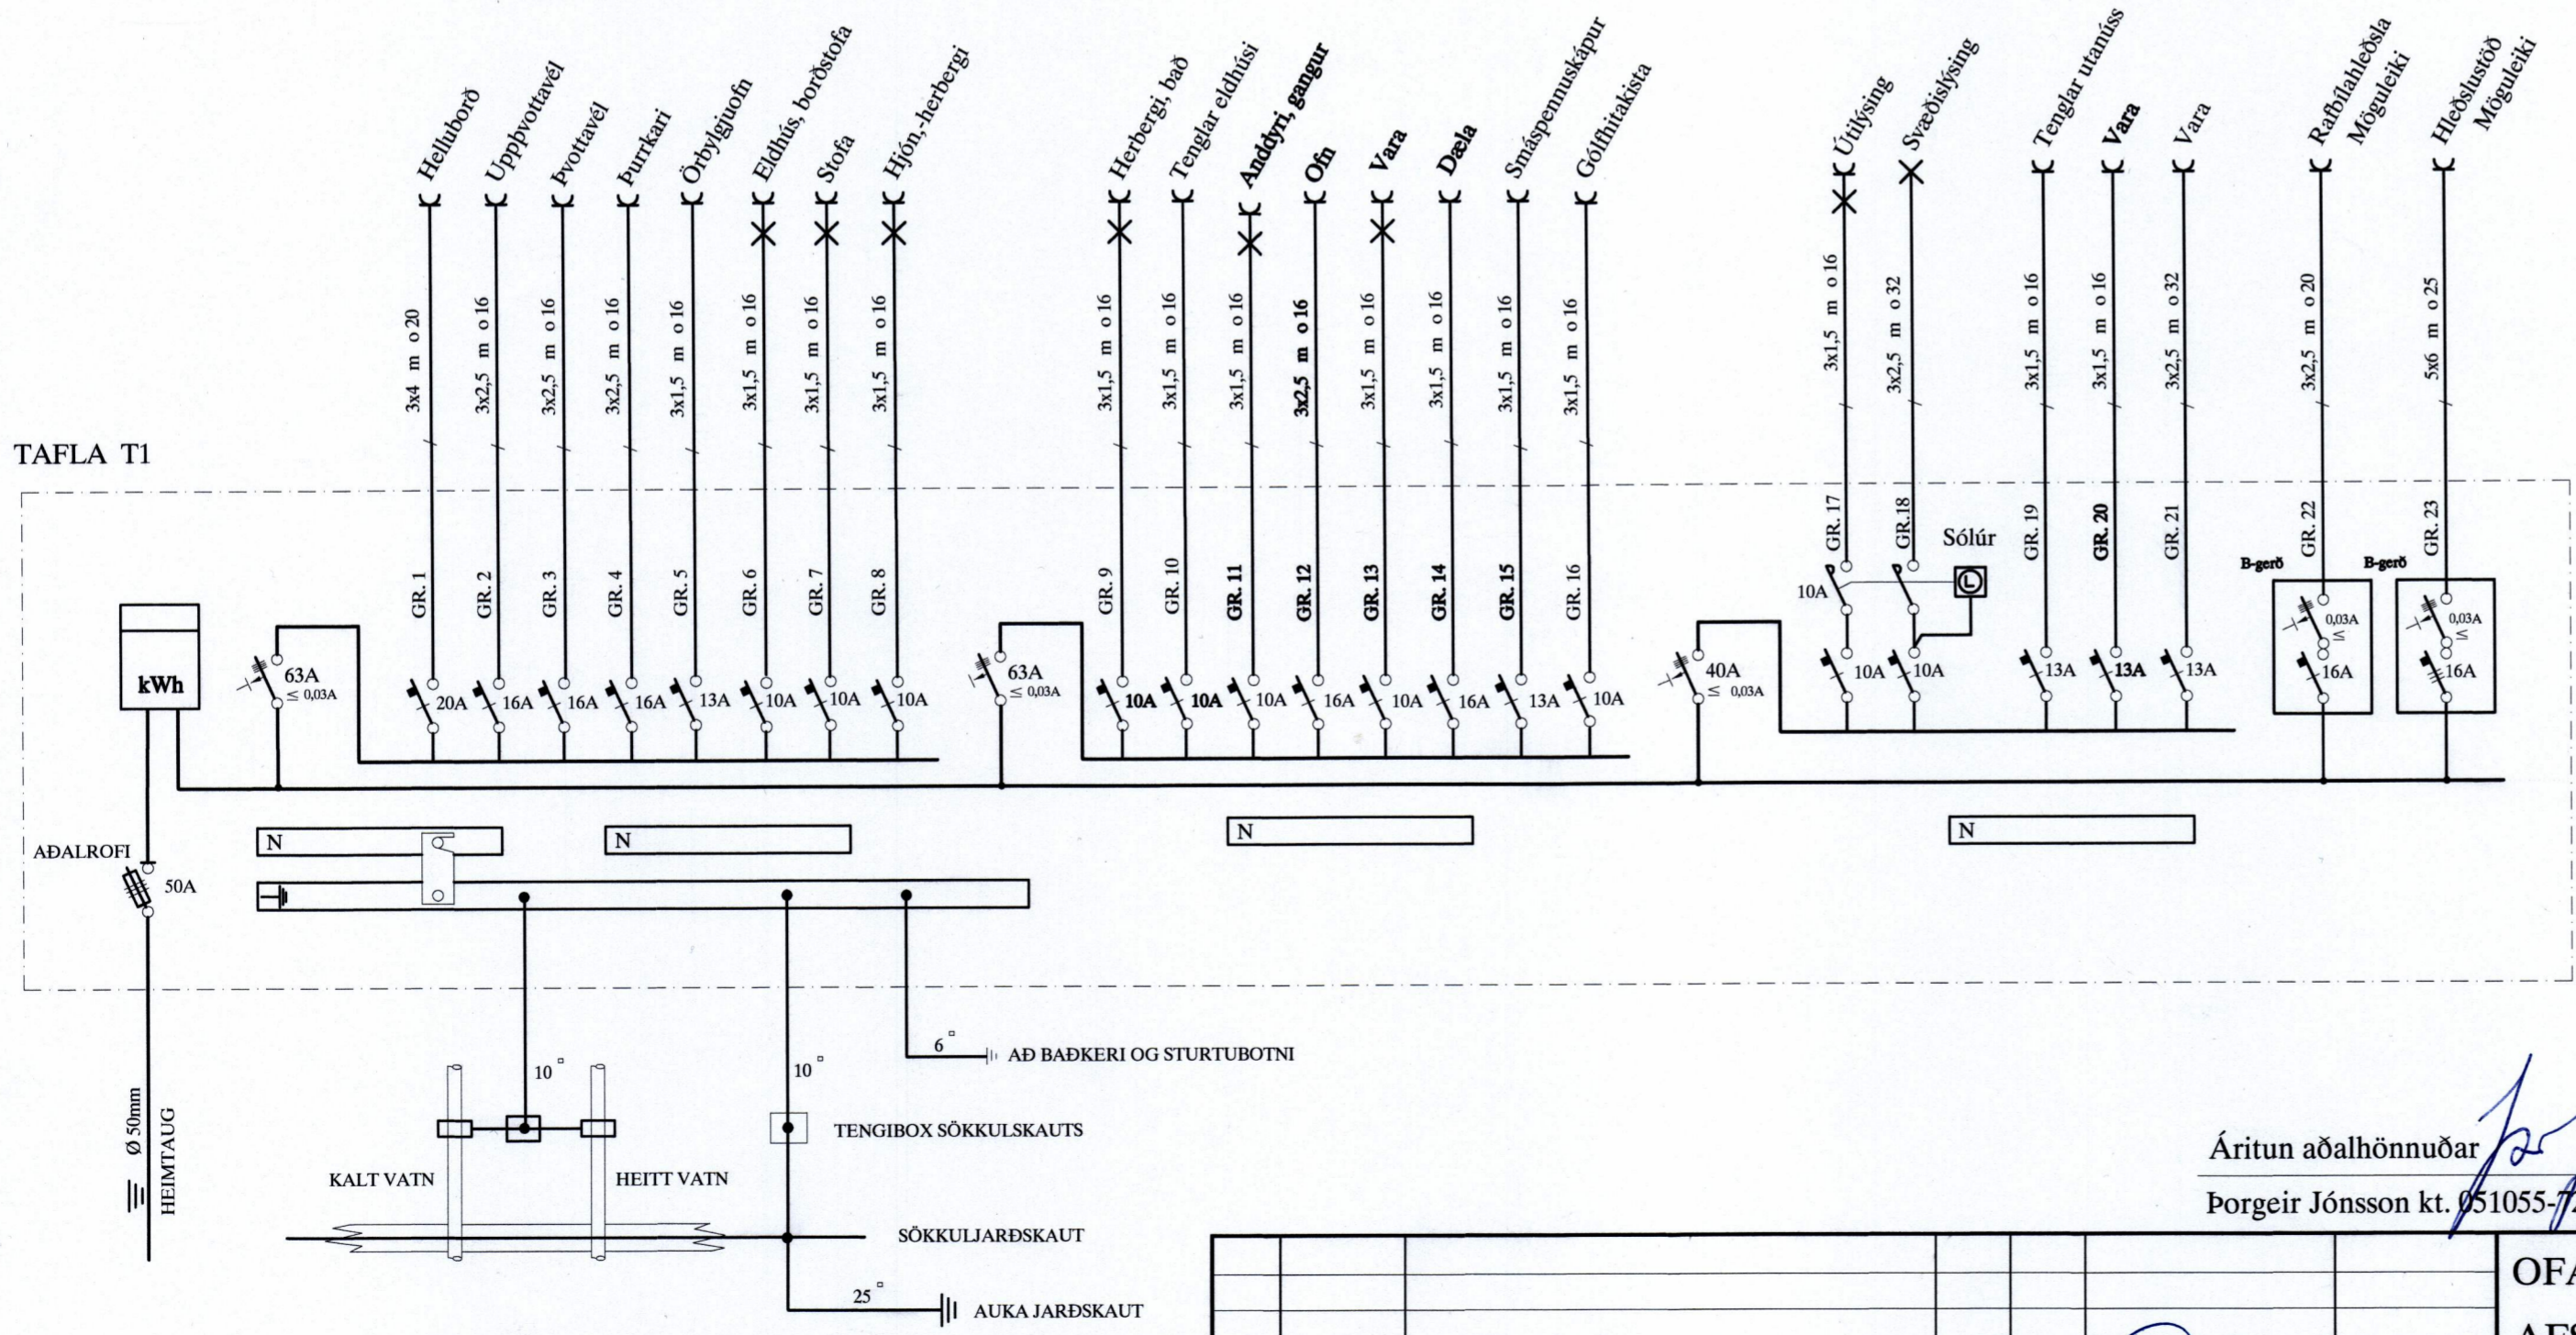

TAFLA T1

BRUNAPÉTTINGAR

Par sem lagfir fara í gegnum göt á milli brunahófa skal þetta með sérstökum brunapéttingum á viðurkenndan hátt. Þéttiefni sem notuð verða skulu notuð í samræmi við leiðbeiningar framleiðenda eða seljenda efnaanna og vera viðurkennd af Mannvirkjastofnun. Verkið skal unnið af vönum fagmönnum sem hafa hlotið viðurkenningu frá MVS.

Um eigið eftirlit eigenda og forráðamanna með brunavörnum í húsinu gildir reglugerð nr. 200/1994. Eftirlit skal vera í samræmi við ákvæði í 4. kafla í NFPA-850. 4.3.1 Greinagerð um brunavarnir aðaluppráttá samkvæmt lið a.

ALMENNAR SKÝRINGAR

Rafmagnsdórir sem eiga að koma á báðar hliðar steinsteypts veggjar, skal hliðra að lágmarki þykkt veggjarins (200mm). Öll mál eru í cm.

Stuð er við leiðbeiningar Mannvirkjastofnunar 4.5.3.-7.2.4. Raf- og fjarskiptalagnir. Hönnunarforsendur eru að lágmarki skv. nýjustu útgáfu af ÍST 150 og TS151 Inntakspipar raf- og fjarskiptalagna eru lagðar að lóðarmörkum

Til spennujöfnunar skal járnalögn í grunni vandlega bundin saman þannig að hún myndi leiðandi samband. Par sem lagfir fara á milli brunahófa skal þetta með þar til gerðum brunapéttingum. Par sem lagfir fara í gegnum gölf, loft og veggi skal einnig ganga fagmannlega frá brunapéttingum raflagna. (sjá ISO834)

SKÝRINGAR

LAGNIR ERU HULDAR 16mm PLASTPÍPUR OG TAUGAR 3x1,5<sup>2</sup>. TAUGAR FYRIR 16A TENGLA SÉU 3x2,5<sup>2</sup>. HÆÐ Á ROFUM SÉ 105 sm. TENGLAR VIÐ ROFA SÉU Í SÖMU HÆÐ OG ROFAR. HÆÐ Á TENGLUM SÉ 20sm. HÆÐ Á VEGGLJÓSUM YFIR VÖSKUM SÉ 200sm. MÁLSTRAUMUR ROFA SÉ 10A, EN TENGLA 16A. L = SJÓNVARP, F = BÆJARSÍMI

DS = DYRASÍMI H=130sm

Ⓜ REYKSKYNNJARI jóniskur  
 Ⓜ REYKSKYNNJARI optiskur  
 ○ HREYFISKYNNJARI ÞJÓFAVARNARKERFIS H=V/LOFT  
 ⊕ = HITANEMAR F. GÖLFHITA H=150sm

Áritun aðalhönnuðar  
 Þorgeir Jónsson kt. 051055-7219

A	21.05.26	HEIMTAUGAR- OG FULLNAÐARTEIKNING	B.P.T.	T.S.	220146-2439
ÚTG.	DAGS.		TEIKN.	HANNAÐ	SAMPYKKT

OFANLEITISVEGUR 15 VESTMANNAEYJUM  
 AFSTAÐA, SNIÐ OG EINLÍNUMYND

**TERA** s/f  
 TRAUATI SVEINBÖRNSSON RAFMAGNSIENFR. sími 8962523

MKV.	1:50
TEIKN.NR.	1
SÍÐASTA TNR.	
TNR.	1 AF 3
VERKNR.	21-029
ÚTÖ.	A