


1 2 3 4 5 6 7 8 9 10 11 12


SAMPYKKT AF BYGGINGARFULTRÚA
10. MAI 2019
BYGGINGARFULTRÚAN Í VESTMANNNAEYJUM

UNDIRRITUN SAMRÆMINGARHÖNNUBAR
Tybjörn Þorláksson 27062-544


H1 4 stk

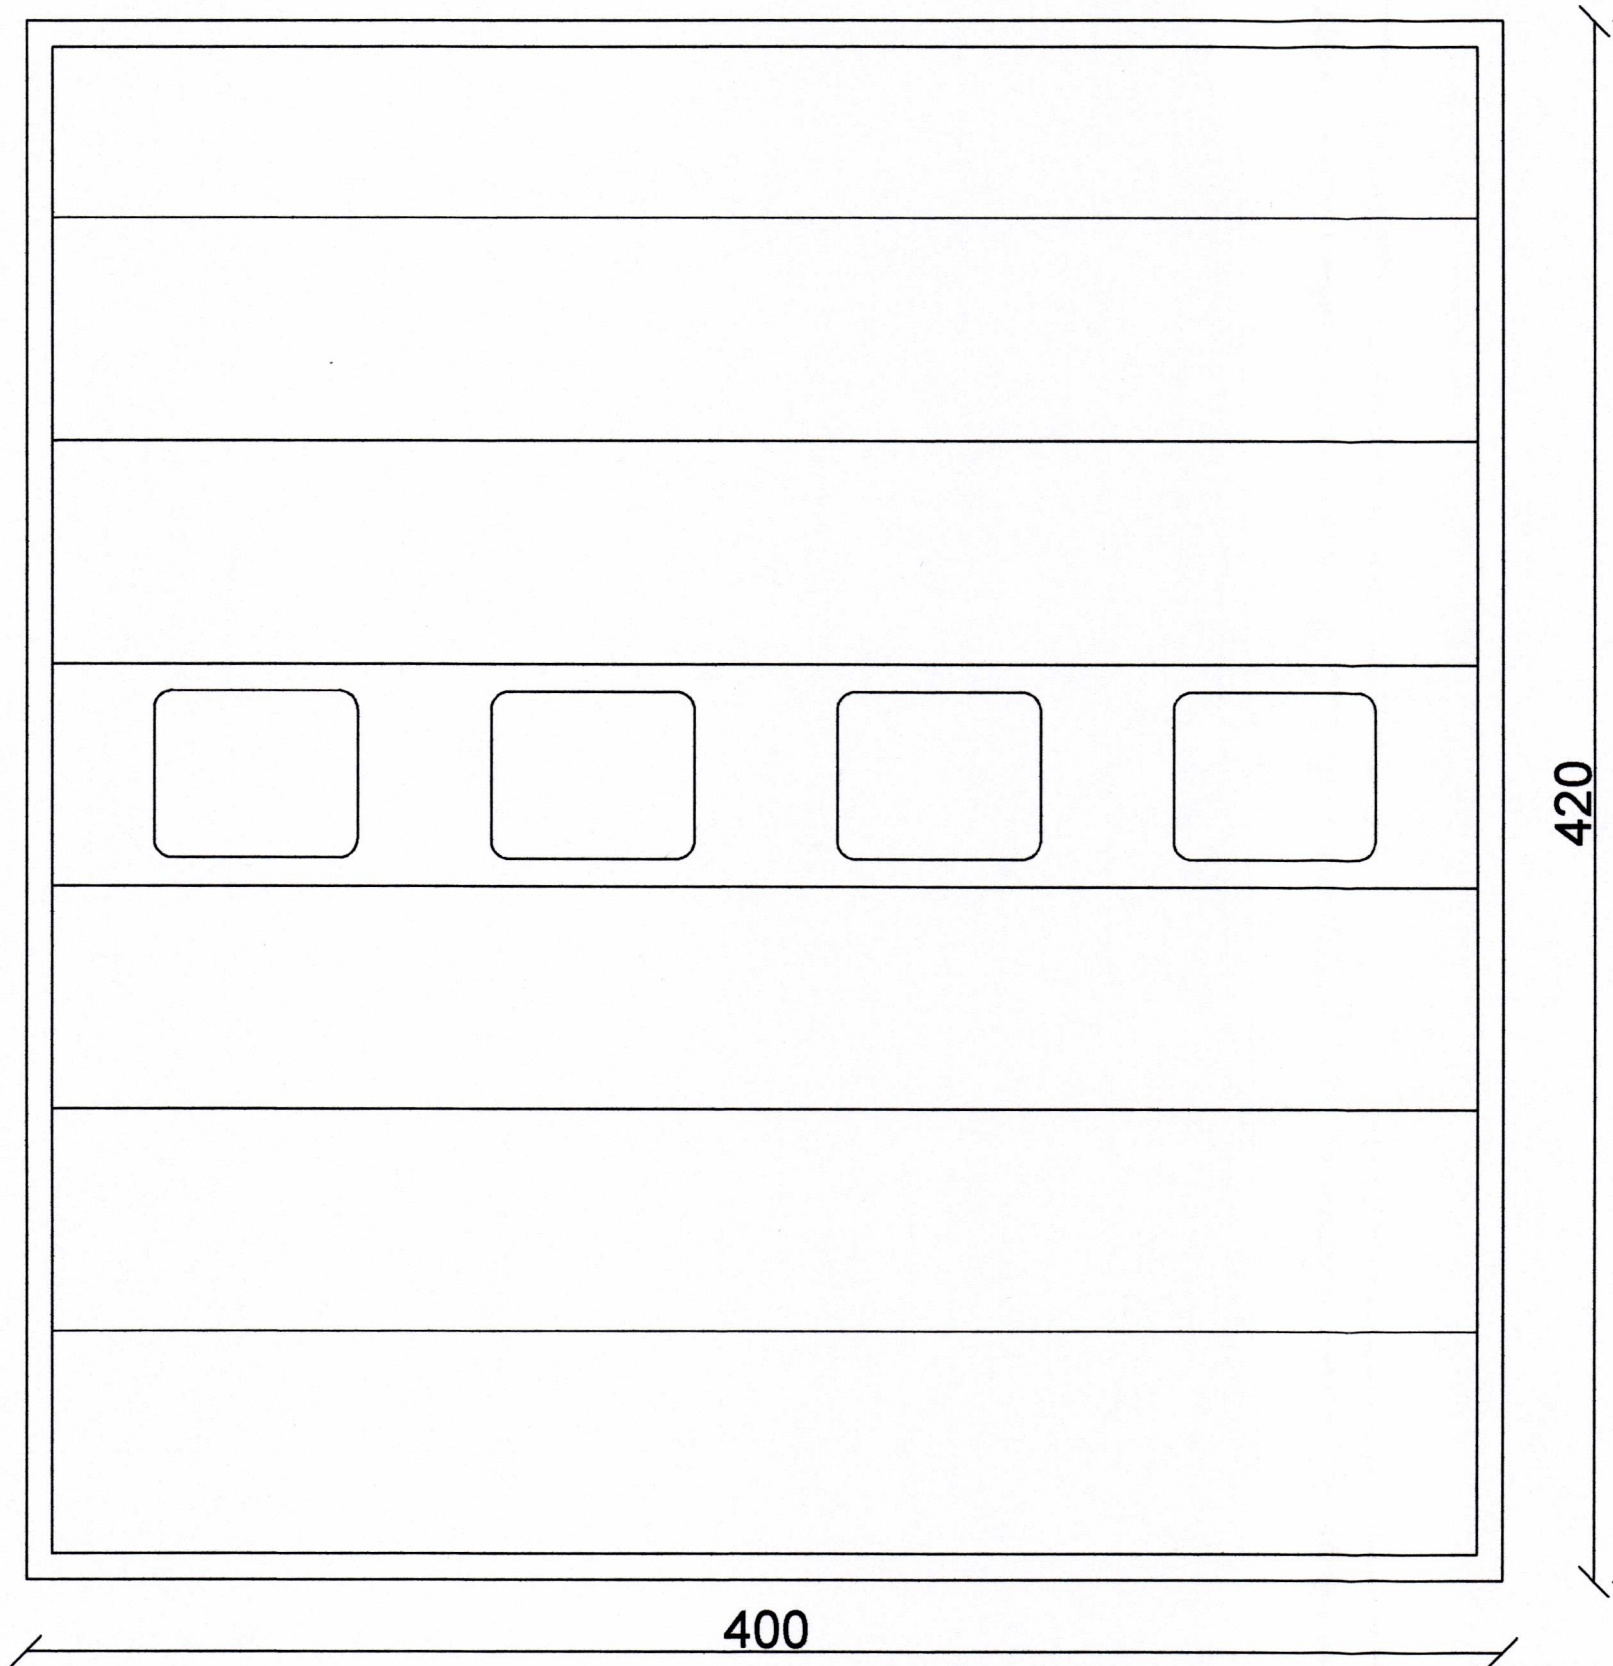


G9 4 stk

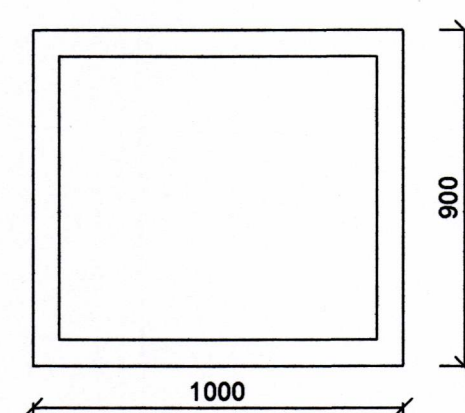


H4 4 stk

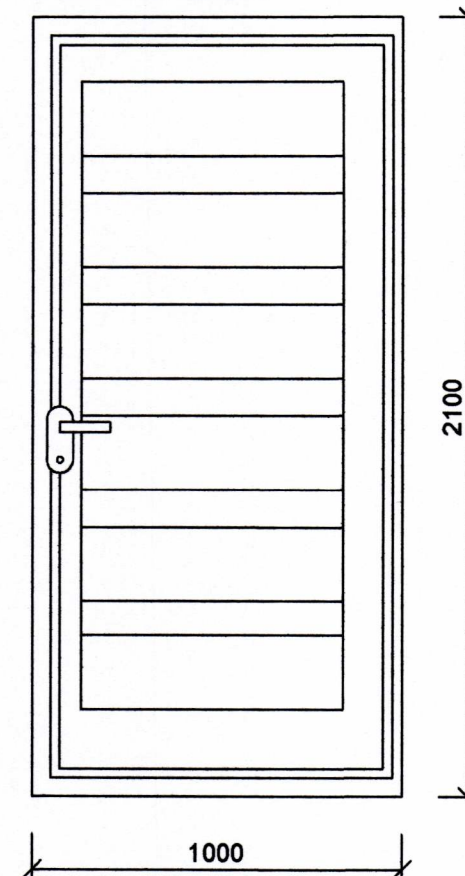

G10 14 stk

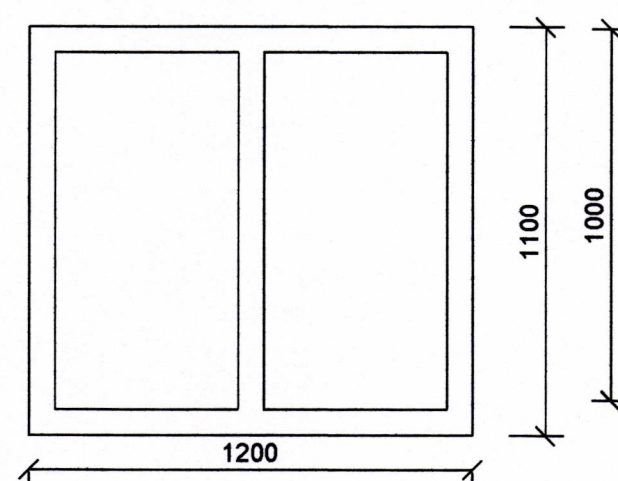

G2 3 stk

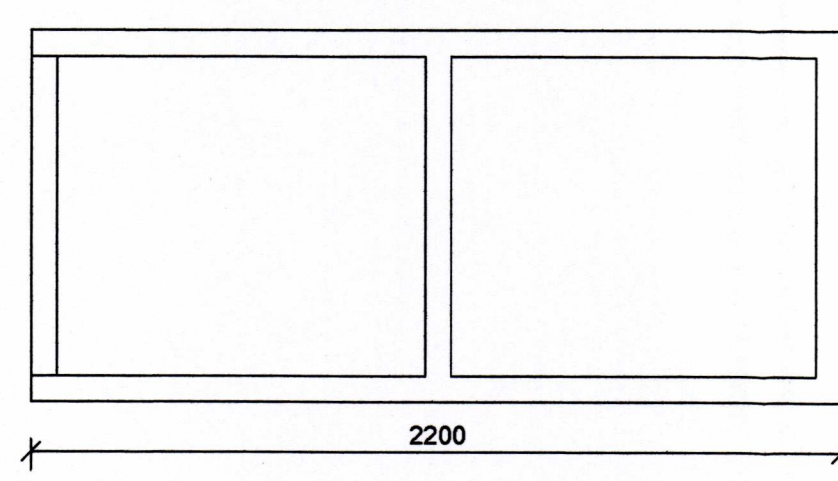

TILVÍSUN

ÚTG. DAGS SKÝRINGAR TEIK. HANN RÝNT SAMÐ.

tpz teiknistofa
Kirkjuvegi 23 900 Vestmannaeyjum
Sími 481-2711
tpz@teiknistofa.is
www.teiknistofa.is

ÚTG. DAGS 21.02.2020	HANNAÐ KH/BB/BM	MÆLIKVARÐI 1:100 (A1)
YFIRFARIÐ PZ	TEIKNAÐ KH/GG/BM	1:500 (A1)

SAMPYKKT: *Tybjörn Þorláksson 27062-544*

OFANLEITISVEGUR 27
900 VESTMANNNAEYJUM
ADALUPPDRETTIR
SÉRTEIKNING
GLUGGAR OG HURDIR
VERKFANG 1818-1 TEIKNING 105