


GRUNNMYND 1:50

PÚKK FYRIR ÞAKNIÐURFÖLL:  
 Fylla skal gryfjuna í 3 lögum með  
 einkorna efni.  
 Stærð 0,8m\*1,3m  
 Dýpt um 0,8m  
 Ofan á púkkgrýfjuna skal setja  
 jarðvegsdúk.

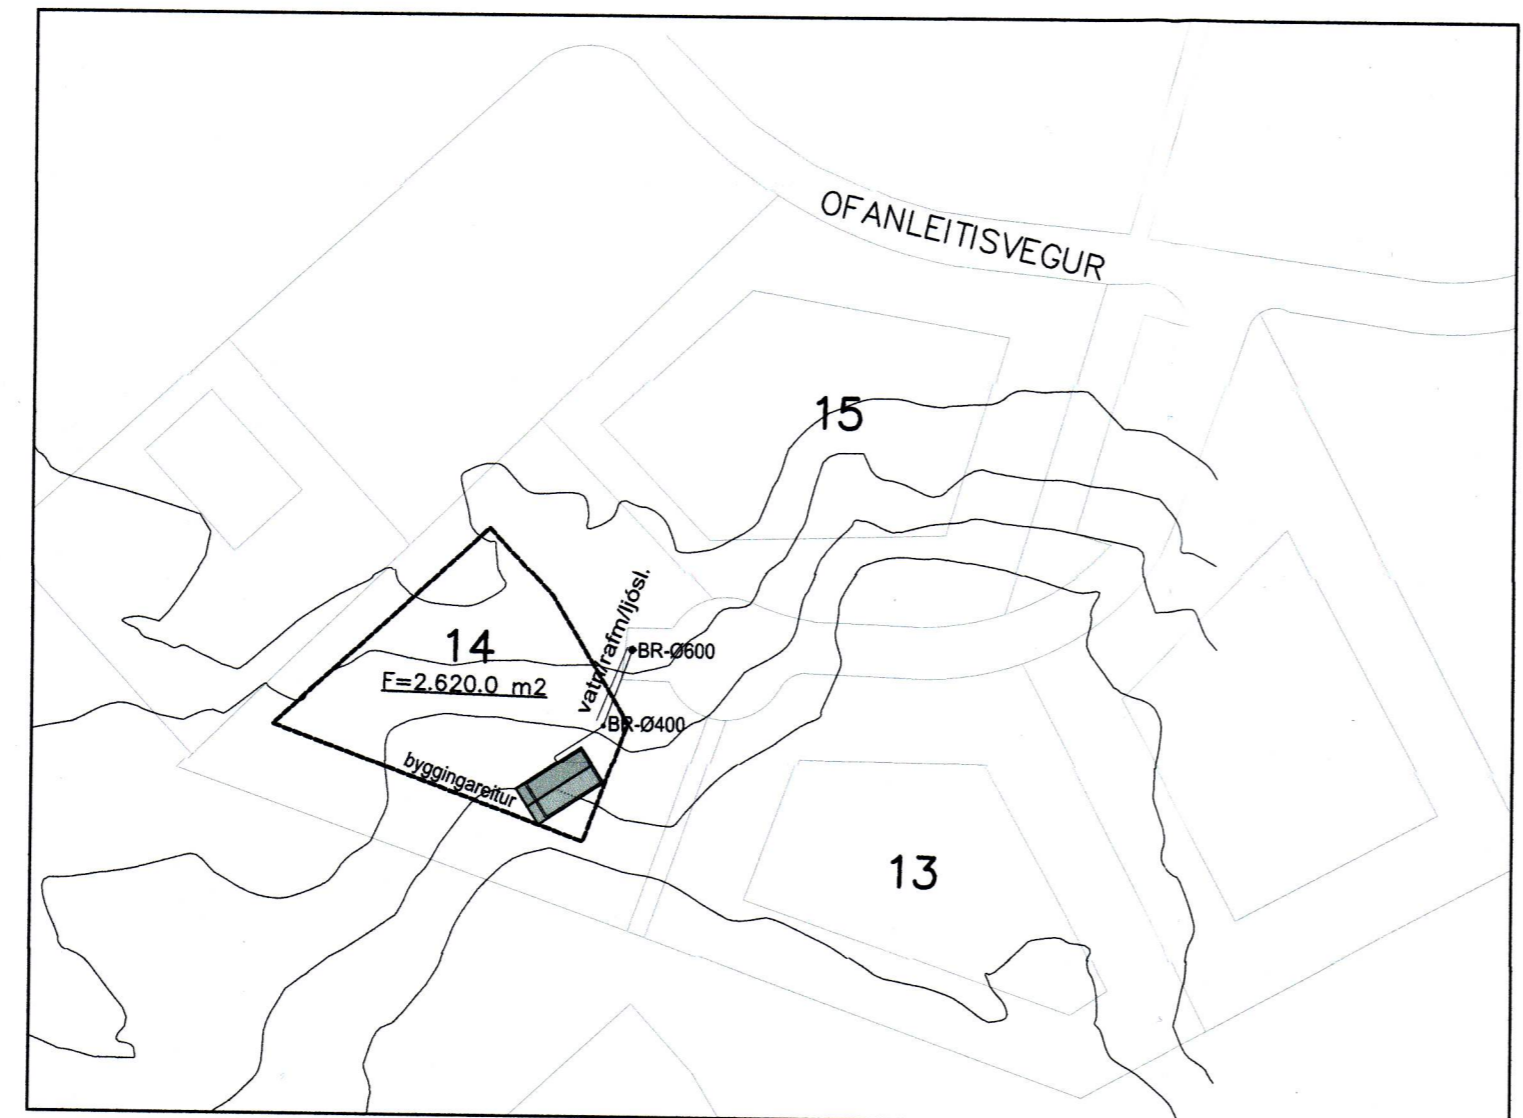

AFSTÖÐUMYND 1:1000

SAMÞYKKT AF BYGGINGARFULLTRÚA  
 13. JÚLÍ 2022  
 BYGGINGARFULLTRÚINN Í VESTMANNAEYJUM


Útgáfa	Lýsing	Dagsetning

**VEKTOR**  
 - hönnun og ráðgjöf -  
 Síðumúla 3, 108 Rvk, s: 554-6650 / 897-5363

Ofanleitisvegur 14, Vestmannaeyjum

Lagnir  
 Grunnlagir

Hannað SH	Teiknað MA	Teikn. nr.
Dagsetning 28.06.2022	Mkv. 1:50/1000	L-02
Sigurður Halsteinsson kt. 030859-7749 byggingataeknifraeðingur Netfang: sigurdur@vektor.is		

Sambýkt hönnuðar  
  
 Sambýkt afbyggingarfulltrúar / Samræmingarhönnuðar