
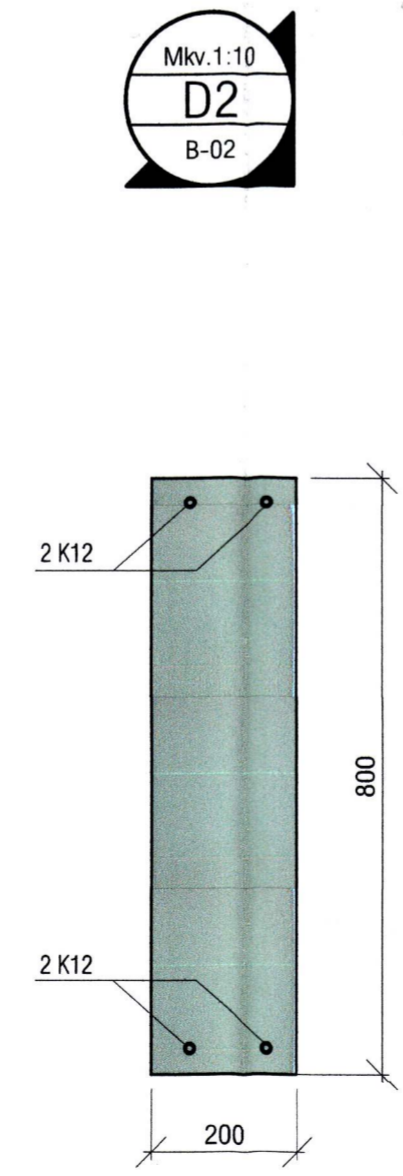
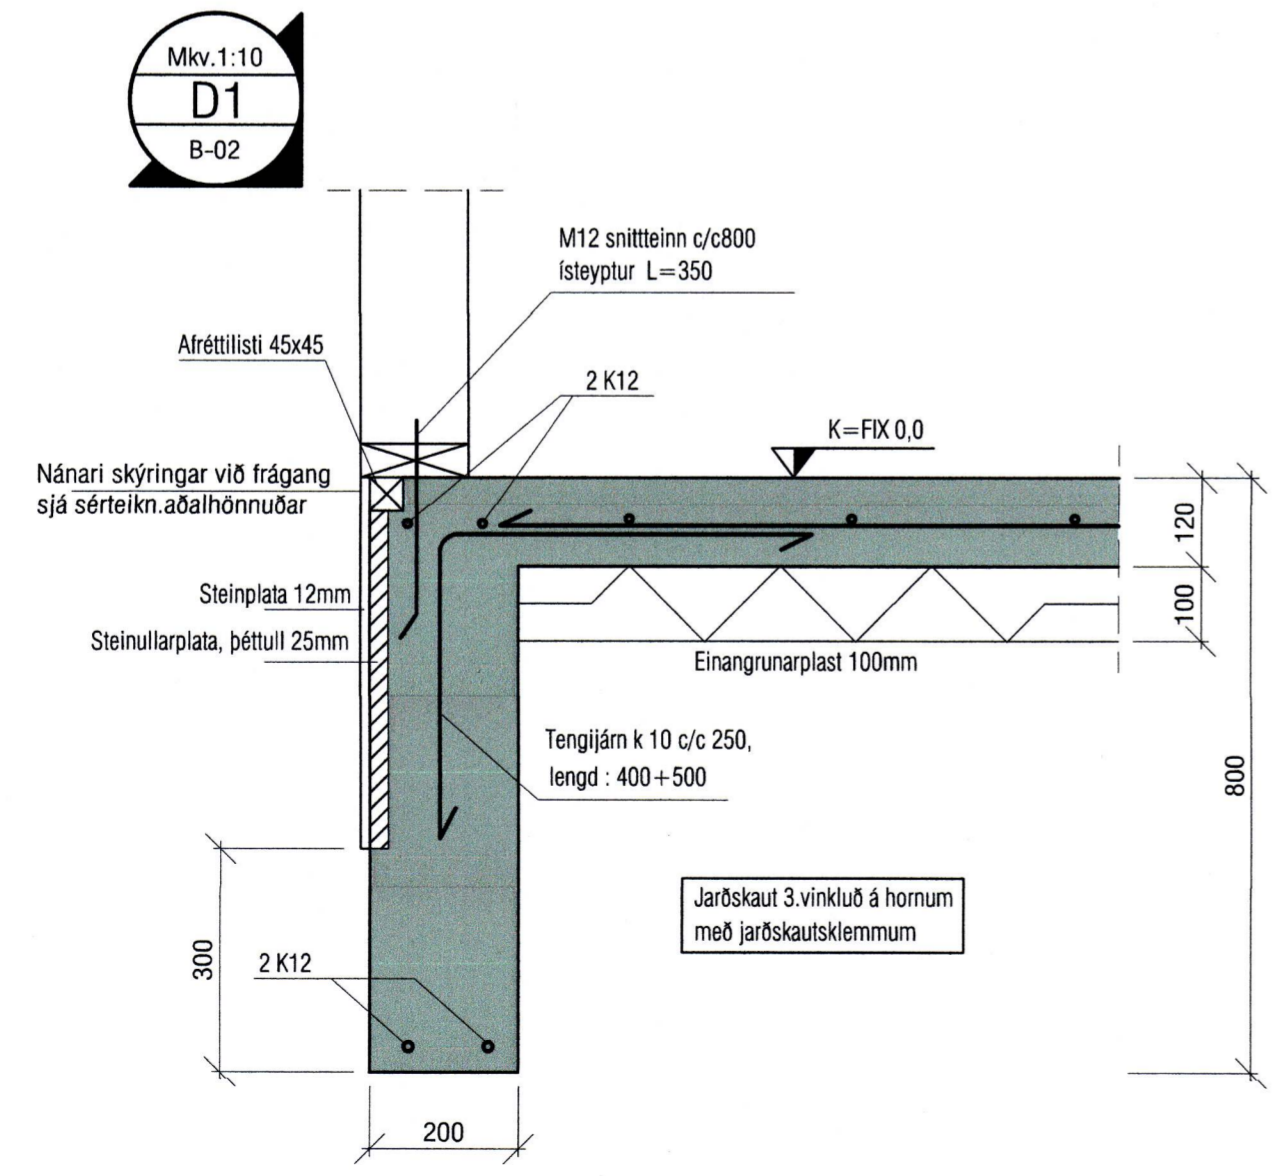


SAMPYKKT AF BYGGINGARFULLTRÚA  
 13. JÚLÍ 2022  
 BYGGINGARFULLTRÚINN Í VESTMANNAEYJUM

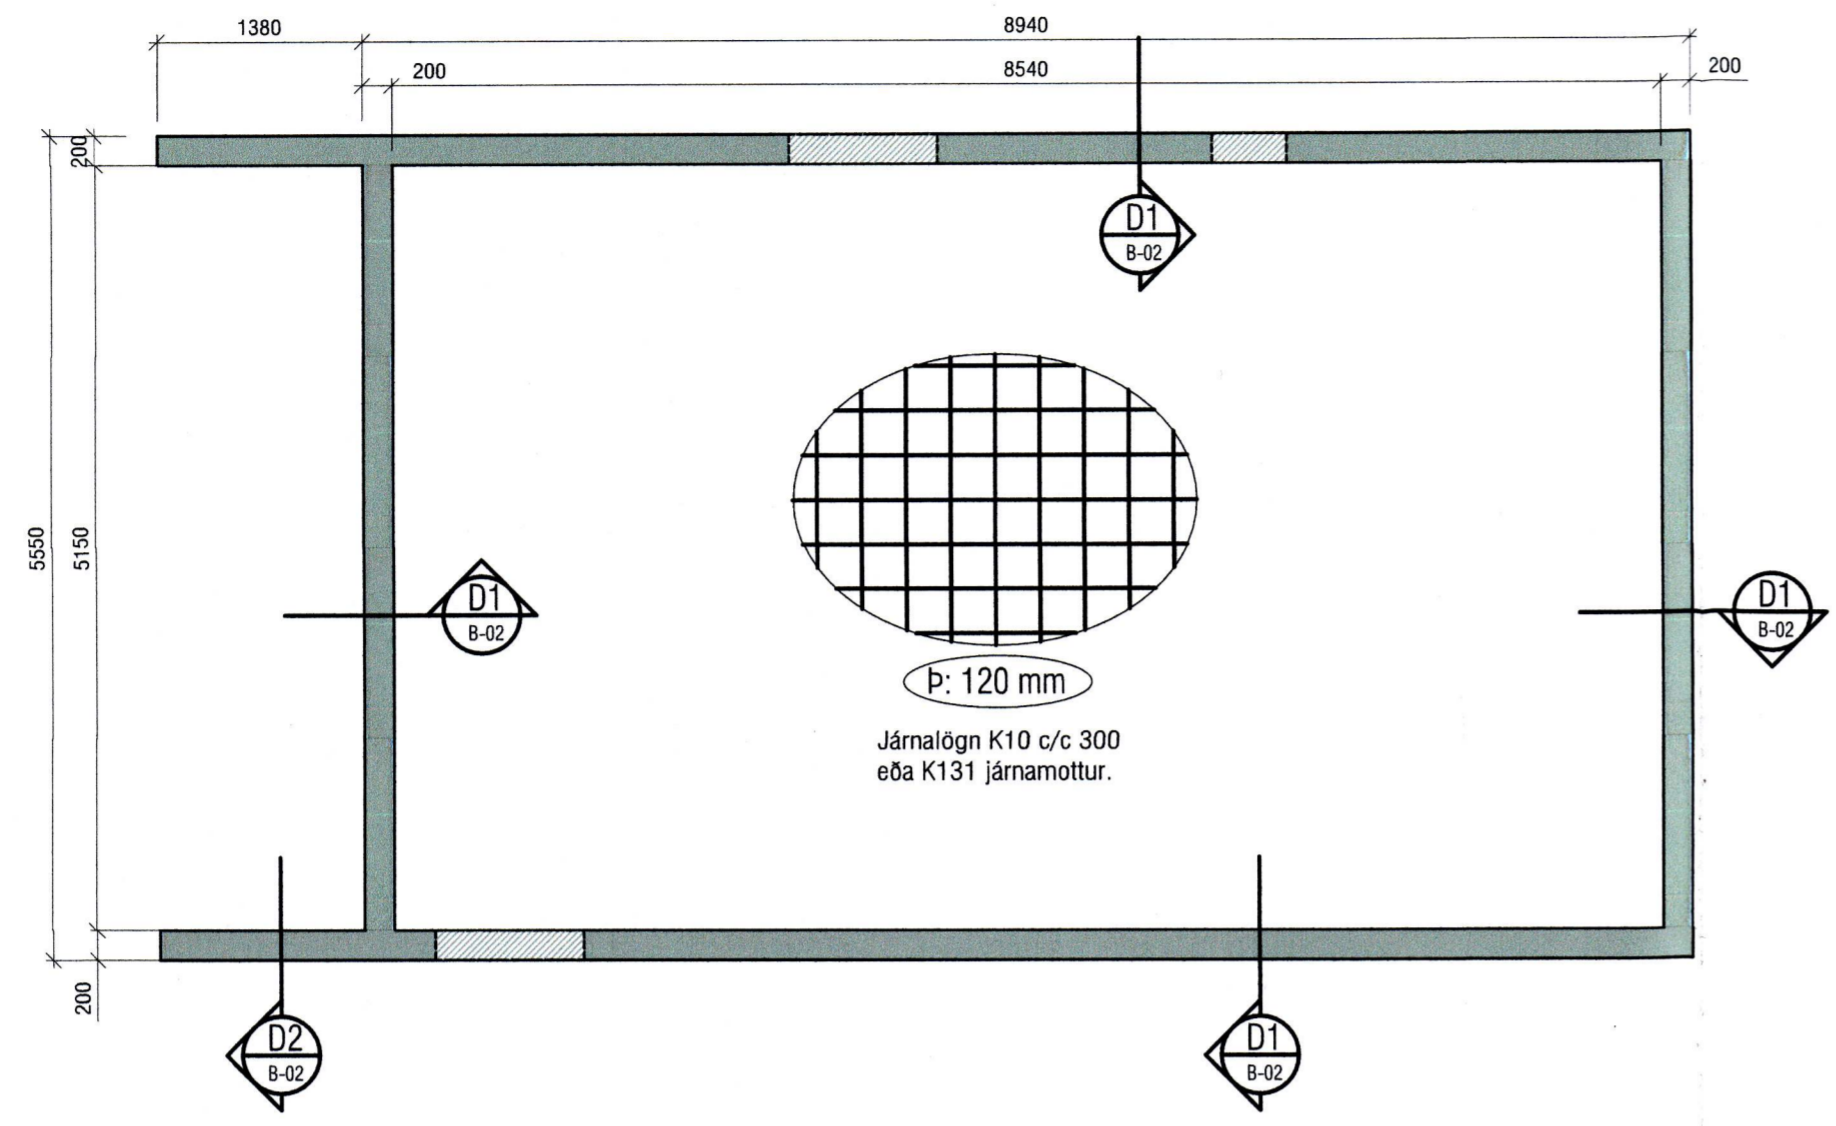

PAPPAMILLILEGG VERÐI SETT  
 UNDIR ALLAR GÓLFREIMAR  
 ER LIGGJA AÐ STEINI

LEIDARI FYRIR FÓTSTYKKI  
 LISTI 45x45 mm SKAL RÉTTUR AF MEÐ HÆÐAKÍ.  
 Í STAÐ SNITTEINS MÁ NOTA  
 MÚRBOLTA UPAT EXA M12/55 x 153 c/c 800  
 SKINNA 30 x 30 x 3

Útgáfa	Lýsing	Dagsetning

**VEKTOR**  
 - hönnun og ráðgjöf -  
 Síðumúla 3, 108 Rvk, s: 554-6650 / 897-5363

Ofanleitisvegur 14, Vestmannaeyjum

Burður  
 Grunnmynd sökklar og deili

Hannað SH	Teiknað MA	Teikn. nr.
Dagsetning 28.06.2022	Mkv. 1:50/10	<b>B-02</b>

Sigurður Hafsteinsson kt. 030859-7749  
 byggingateknifræðingur  
 Netfang: sigurdur@vektor.is

Sampykkt af hönnuðum / Samræmingarhönnuðum: