



RYGGINGARFRUMMIÐI VESTMANNNAEYJUM  
04-11-92  
Valdur Halldórsson

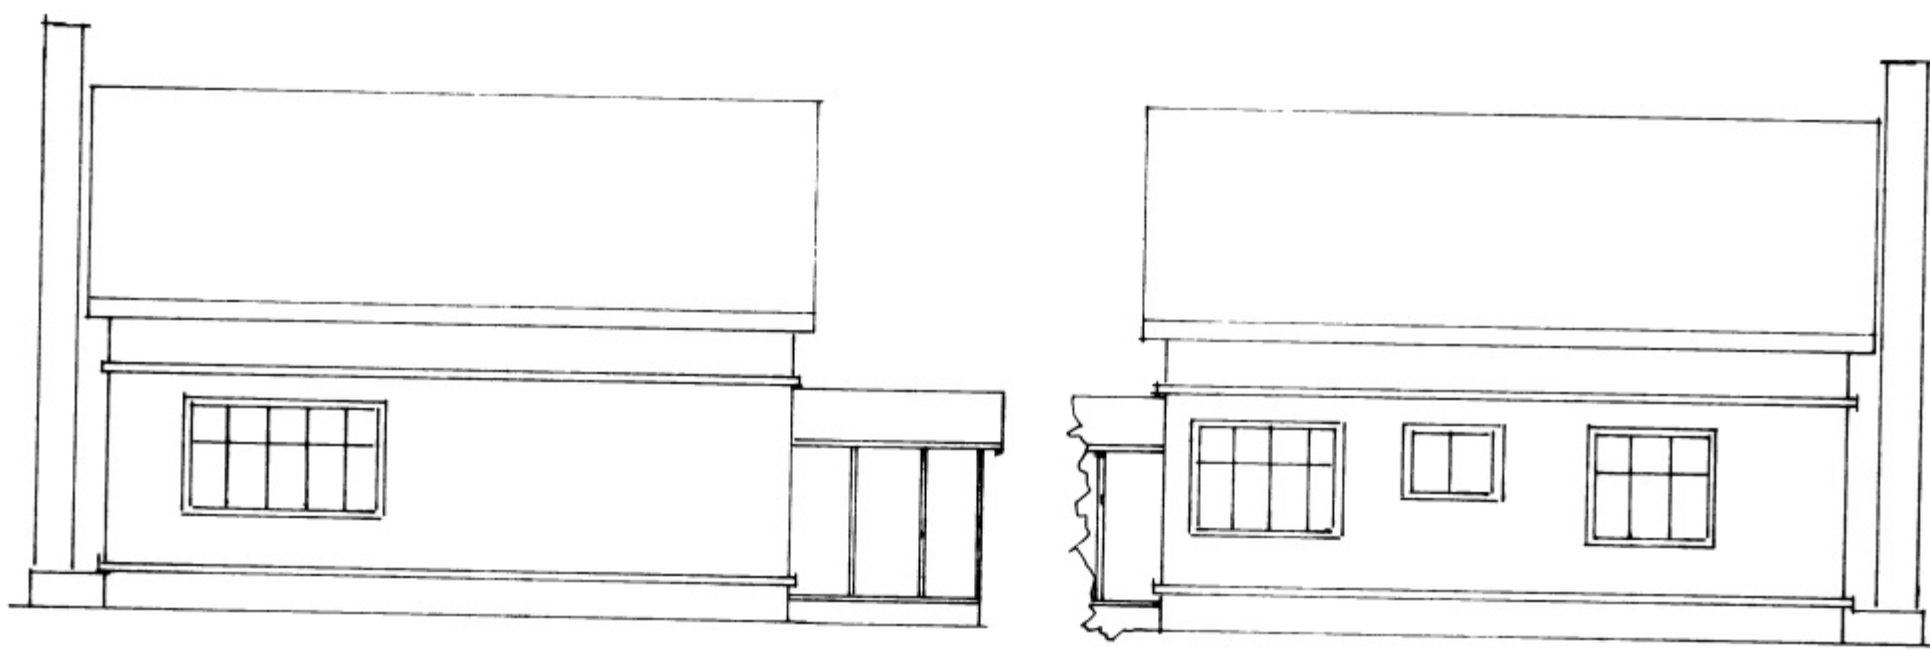


Suður


Norður

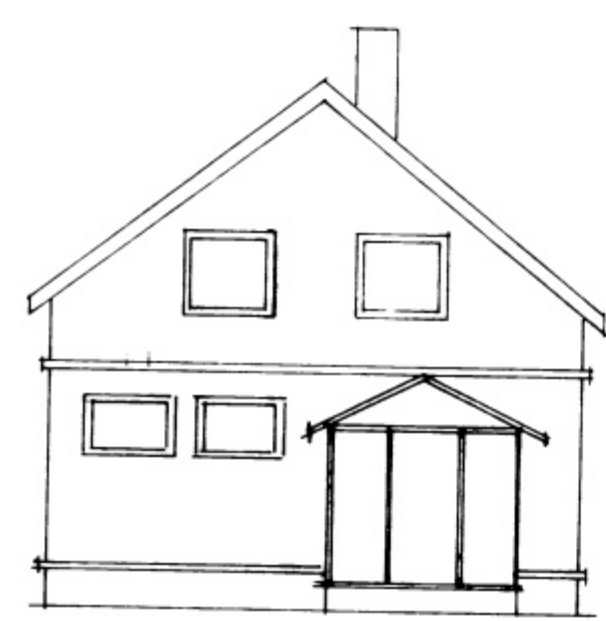

Austur

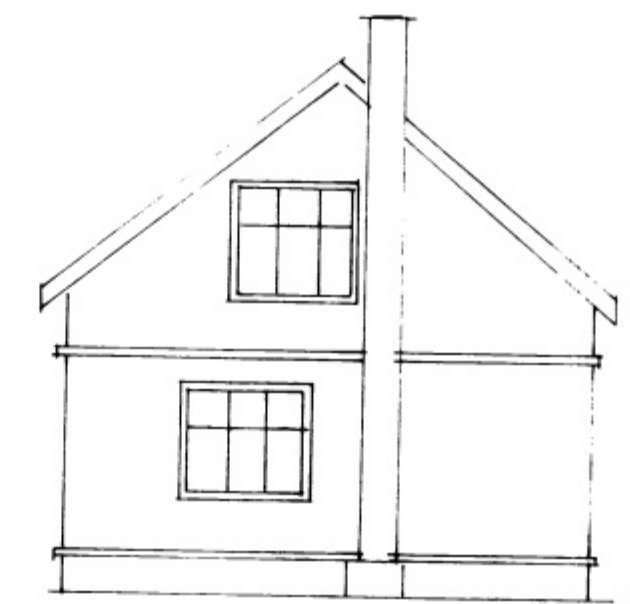

Vestur

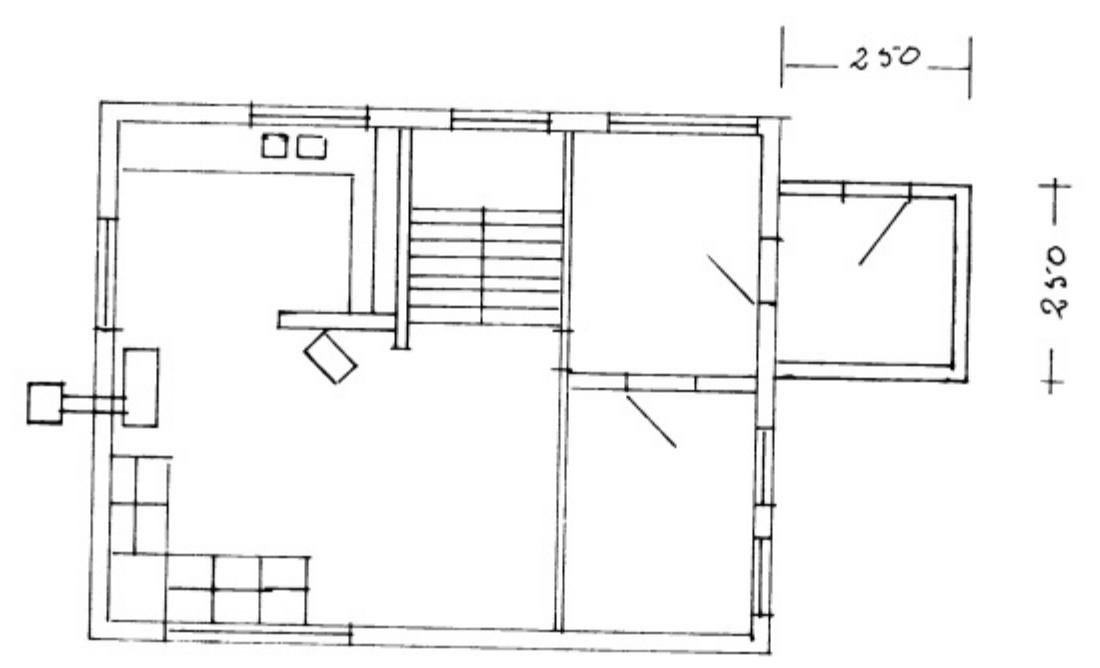

Texti  
Viðbygging  
á grunninu úr steypu.  
Vegir 2 teggrind og gær  
þá ksperrir 2x4  
þak klætt með gróður húsaþlæsi.

Ofanleilisvegur 2.	
Breiddingagálggum	M 1:100
og forstofu stofu og innvi	Dag 30-10-92
Nafn Zeiknara Valgeir Jónsson	Sál. p. 1992
Valgeirsson	