


Mótezza 2x5

Millilegg

sæli fyrir limtæ fjöldi og stærð í samræði við limtærs framleiðanda

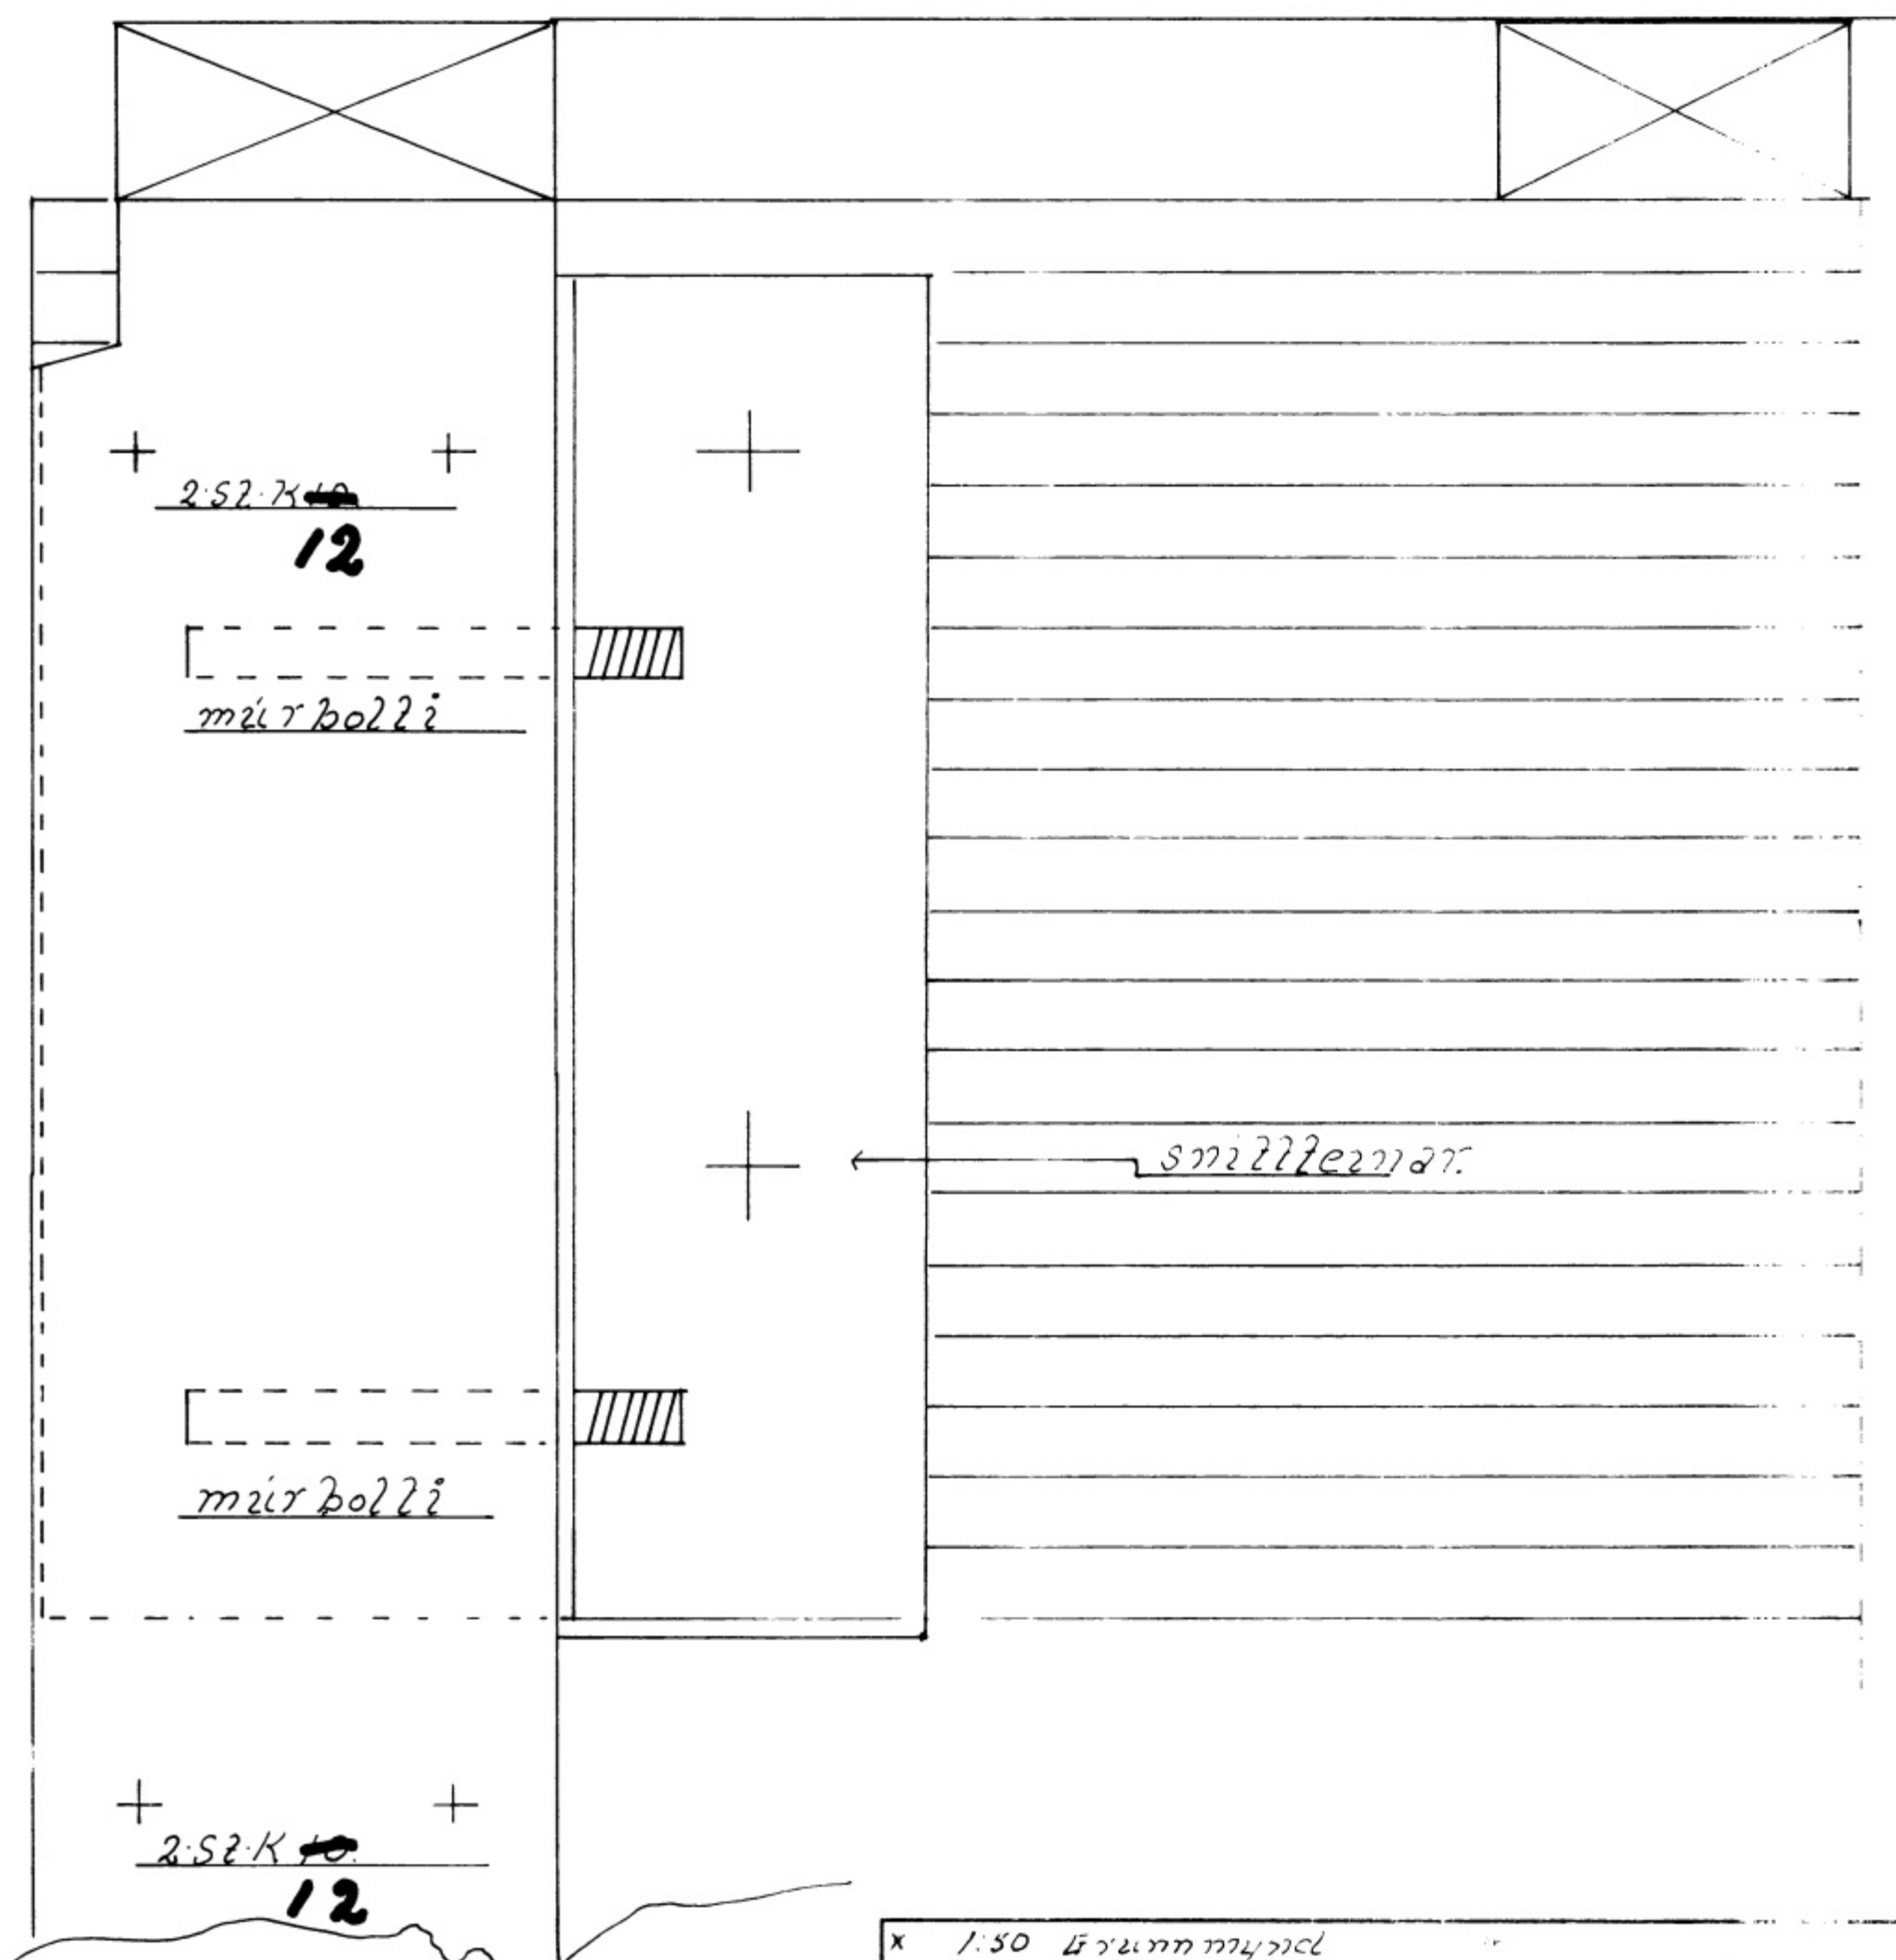

2.52.7410
12

múr bolli

múr bolli

2.52.7410
12

15.6777
20cm

Grunnur 7x9 m Steynsteypa

x	1:50	Grunnmýnd	Hús Eyrar Eðna
x		SÖKKUÐ	
x	1:20	SKURÐUR OG JÄTN	Ofanleiddi
x		SÖKKUÐ	
x	1:20	LIMTÆ UNDIR	
x		GÖLFI ÞEÐINGAR	
			SK. NR. 4
			SK. NR. VÖ
			SK. NR. 1:50-1:20
			SK. NR. 23-4-1989