
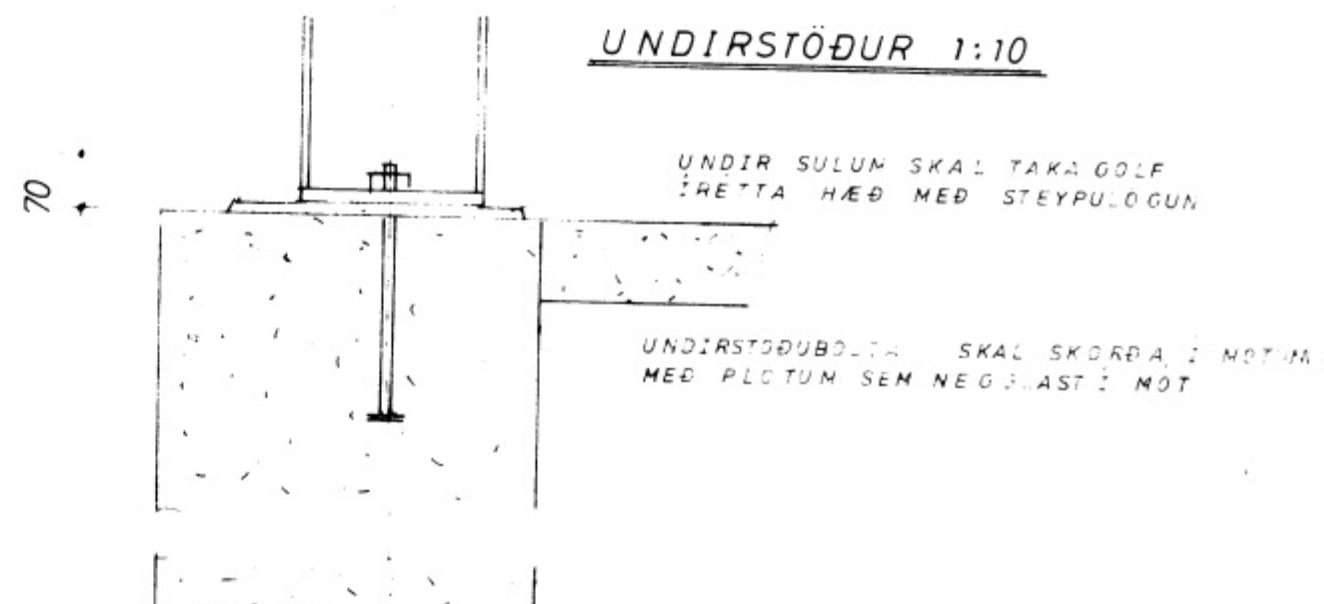
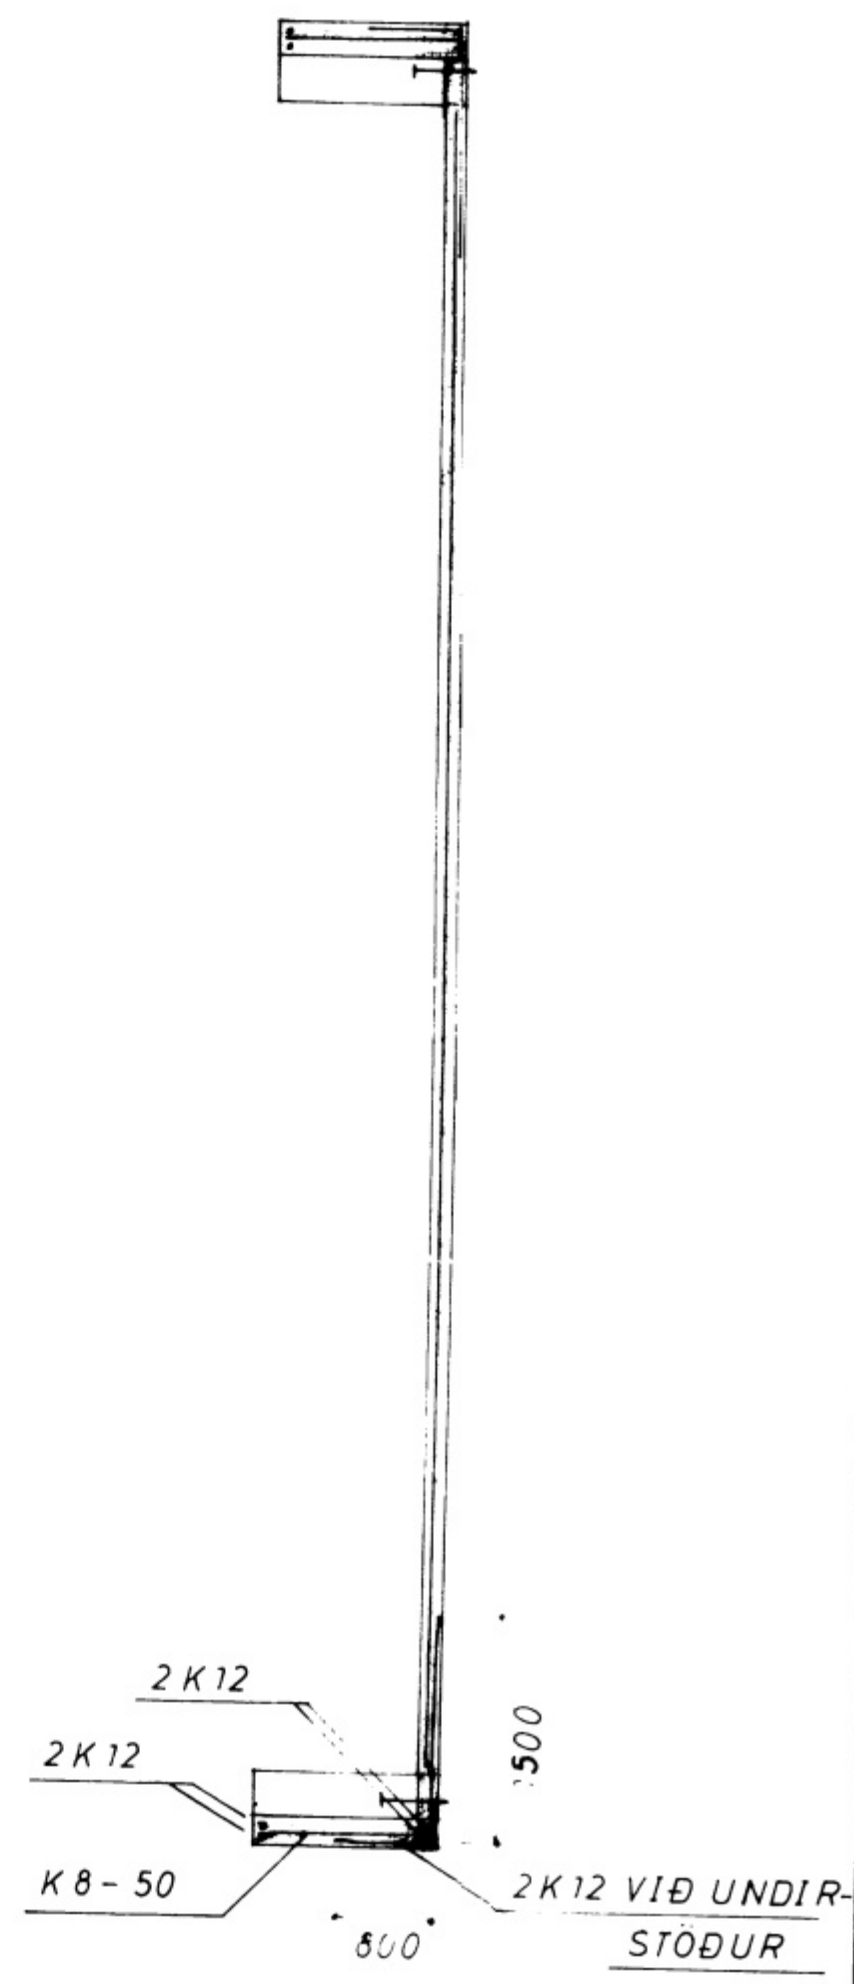


14-8-79

Valdur Magnarsson

SKURÐUR A-A 1:50

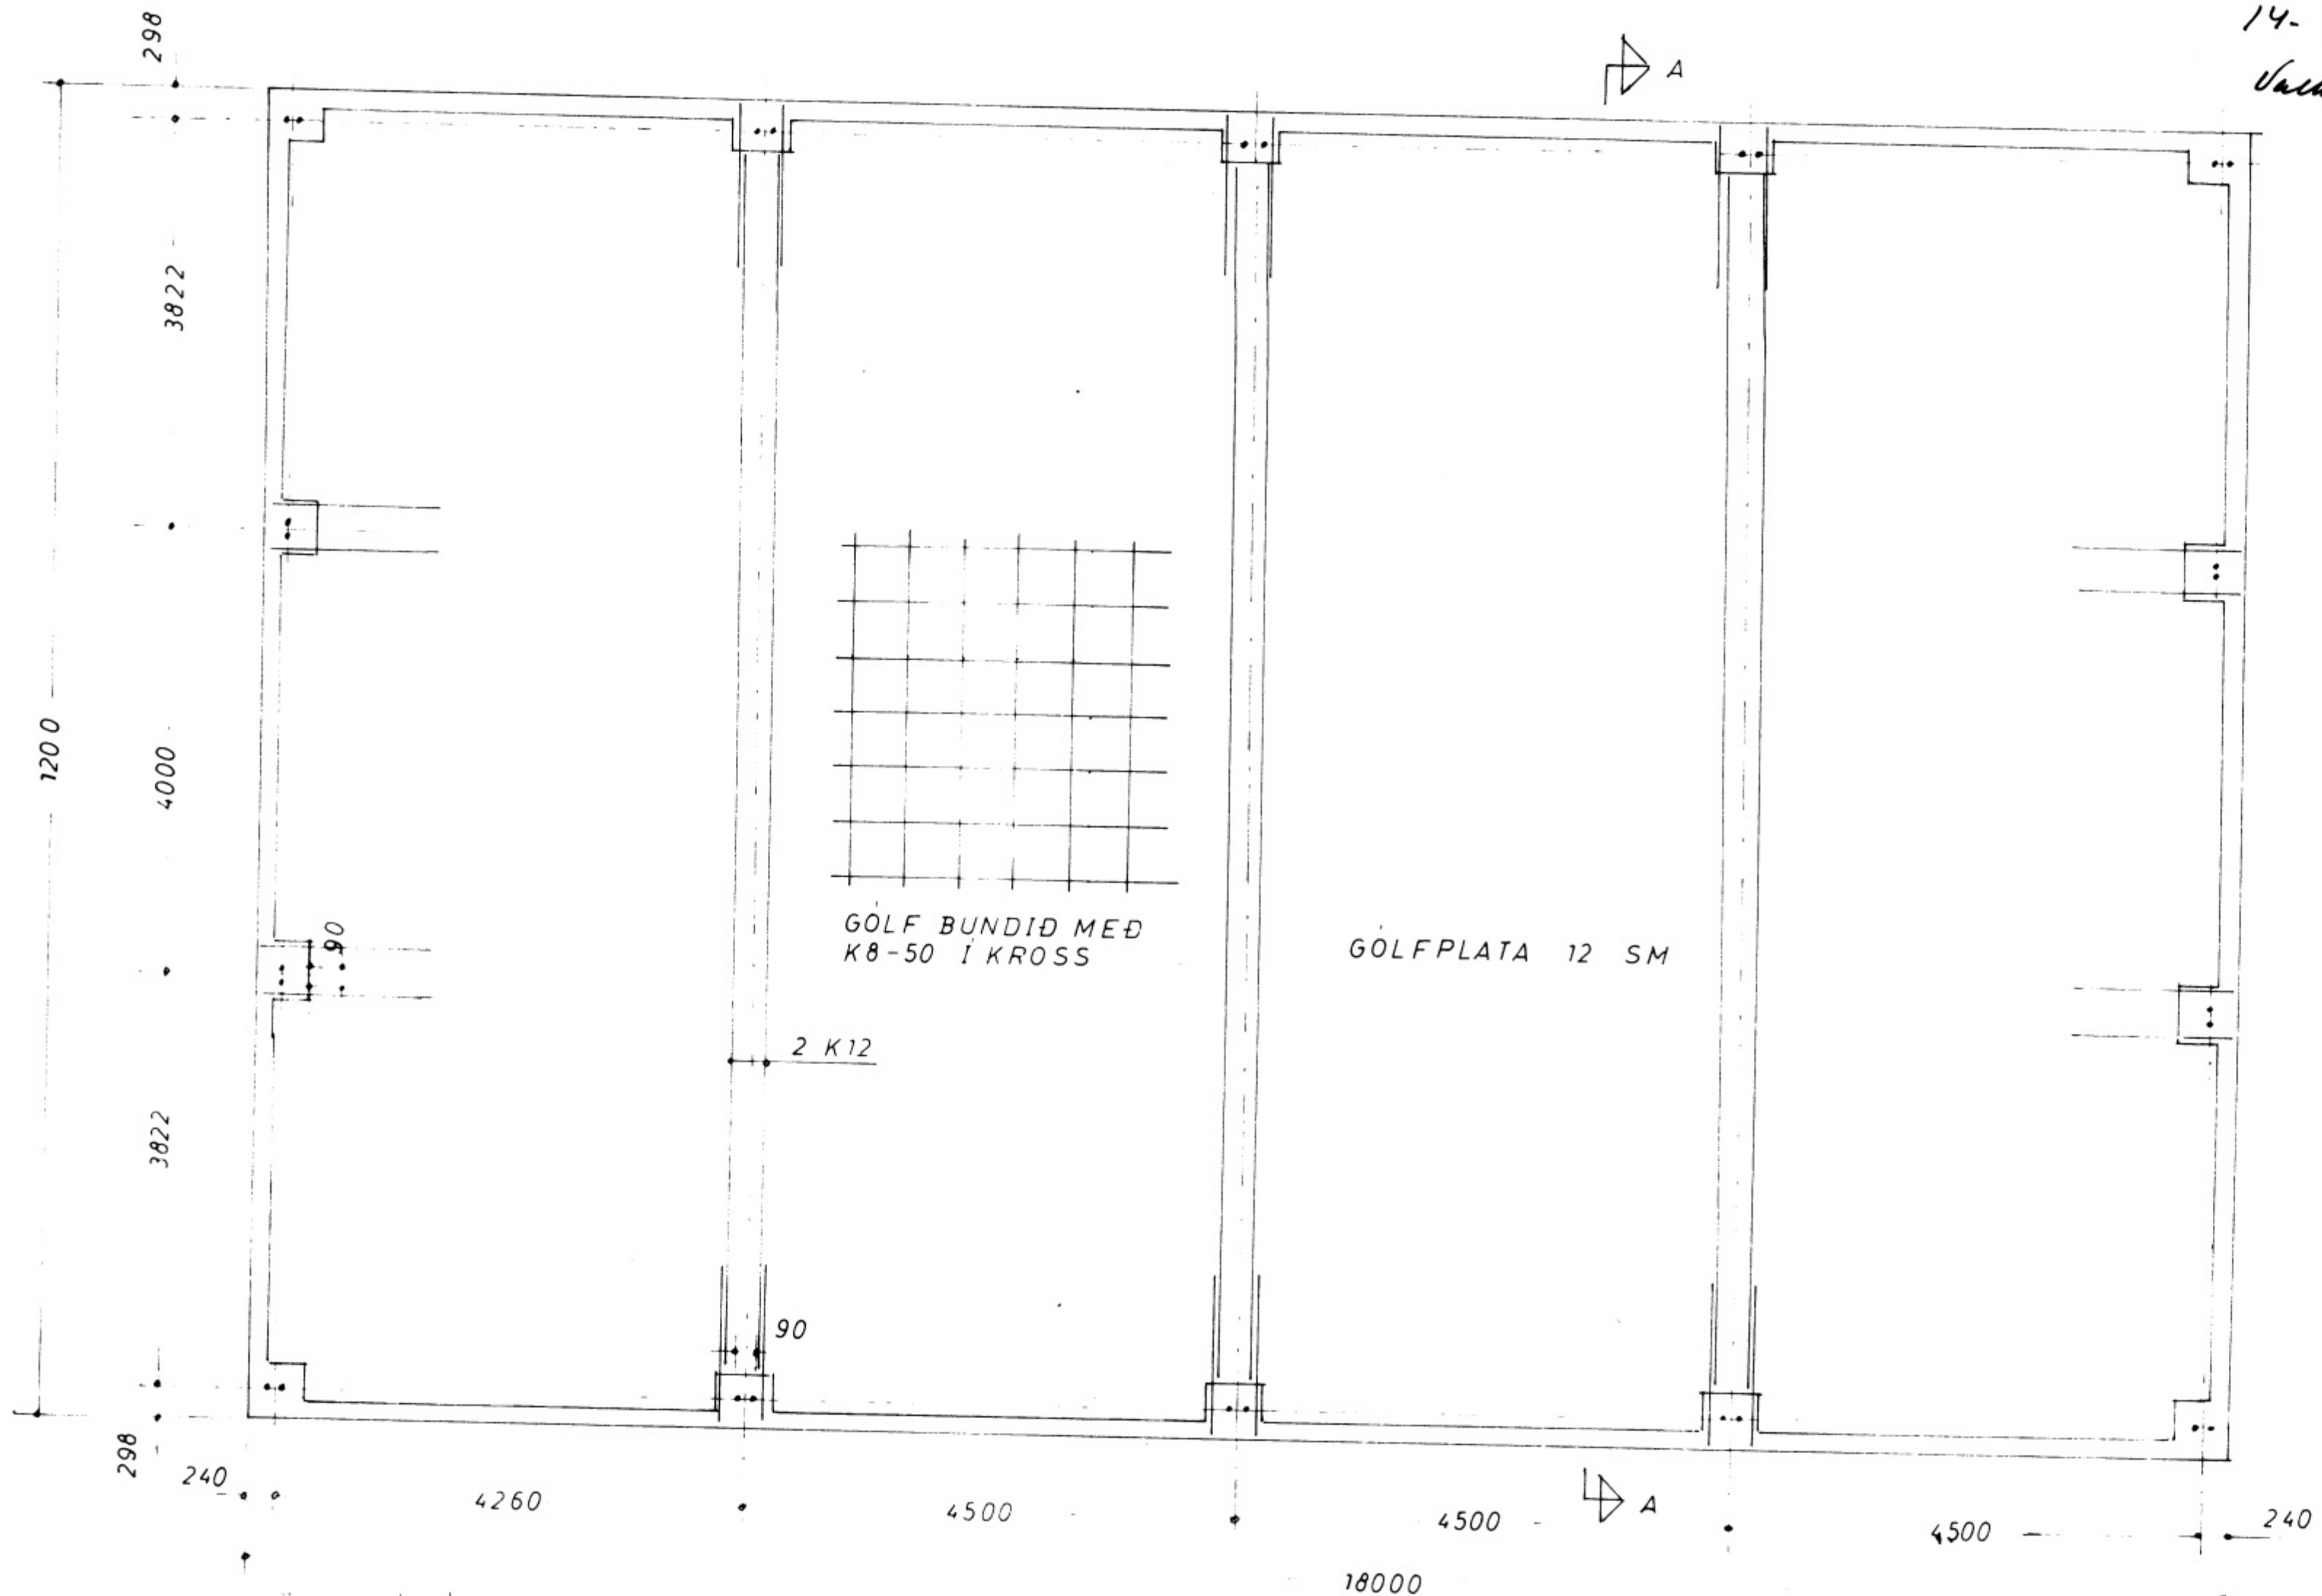

UNDIRSTÖÐUR 1:10

STEYPA I UNDIRSTÖÐUM
OG PLOTU SKAL VERA S200

UNDIR SULUM SKAL TAKA GOLF
ÞRETTA HÆÐ MED STEYPU OG UN

GÍSLI H. GUÐLAUGSSON
 T/EKNIFRÆÐINGUR
 SÍMI 42970

VERKNR 80 EFNISL NR TEIKNR 100080-2

DAOS NAFN VERKKAUPI
 REIKN 2575 TEIKN 2575
 RTH VERKEFNI BIFREIÐAVERKST/EÐI

NKV 1:50 HEITI UNDIRSTÖÐUR GÓLFPLATA