
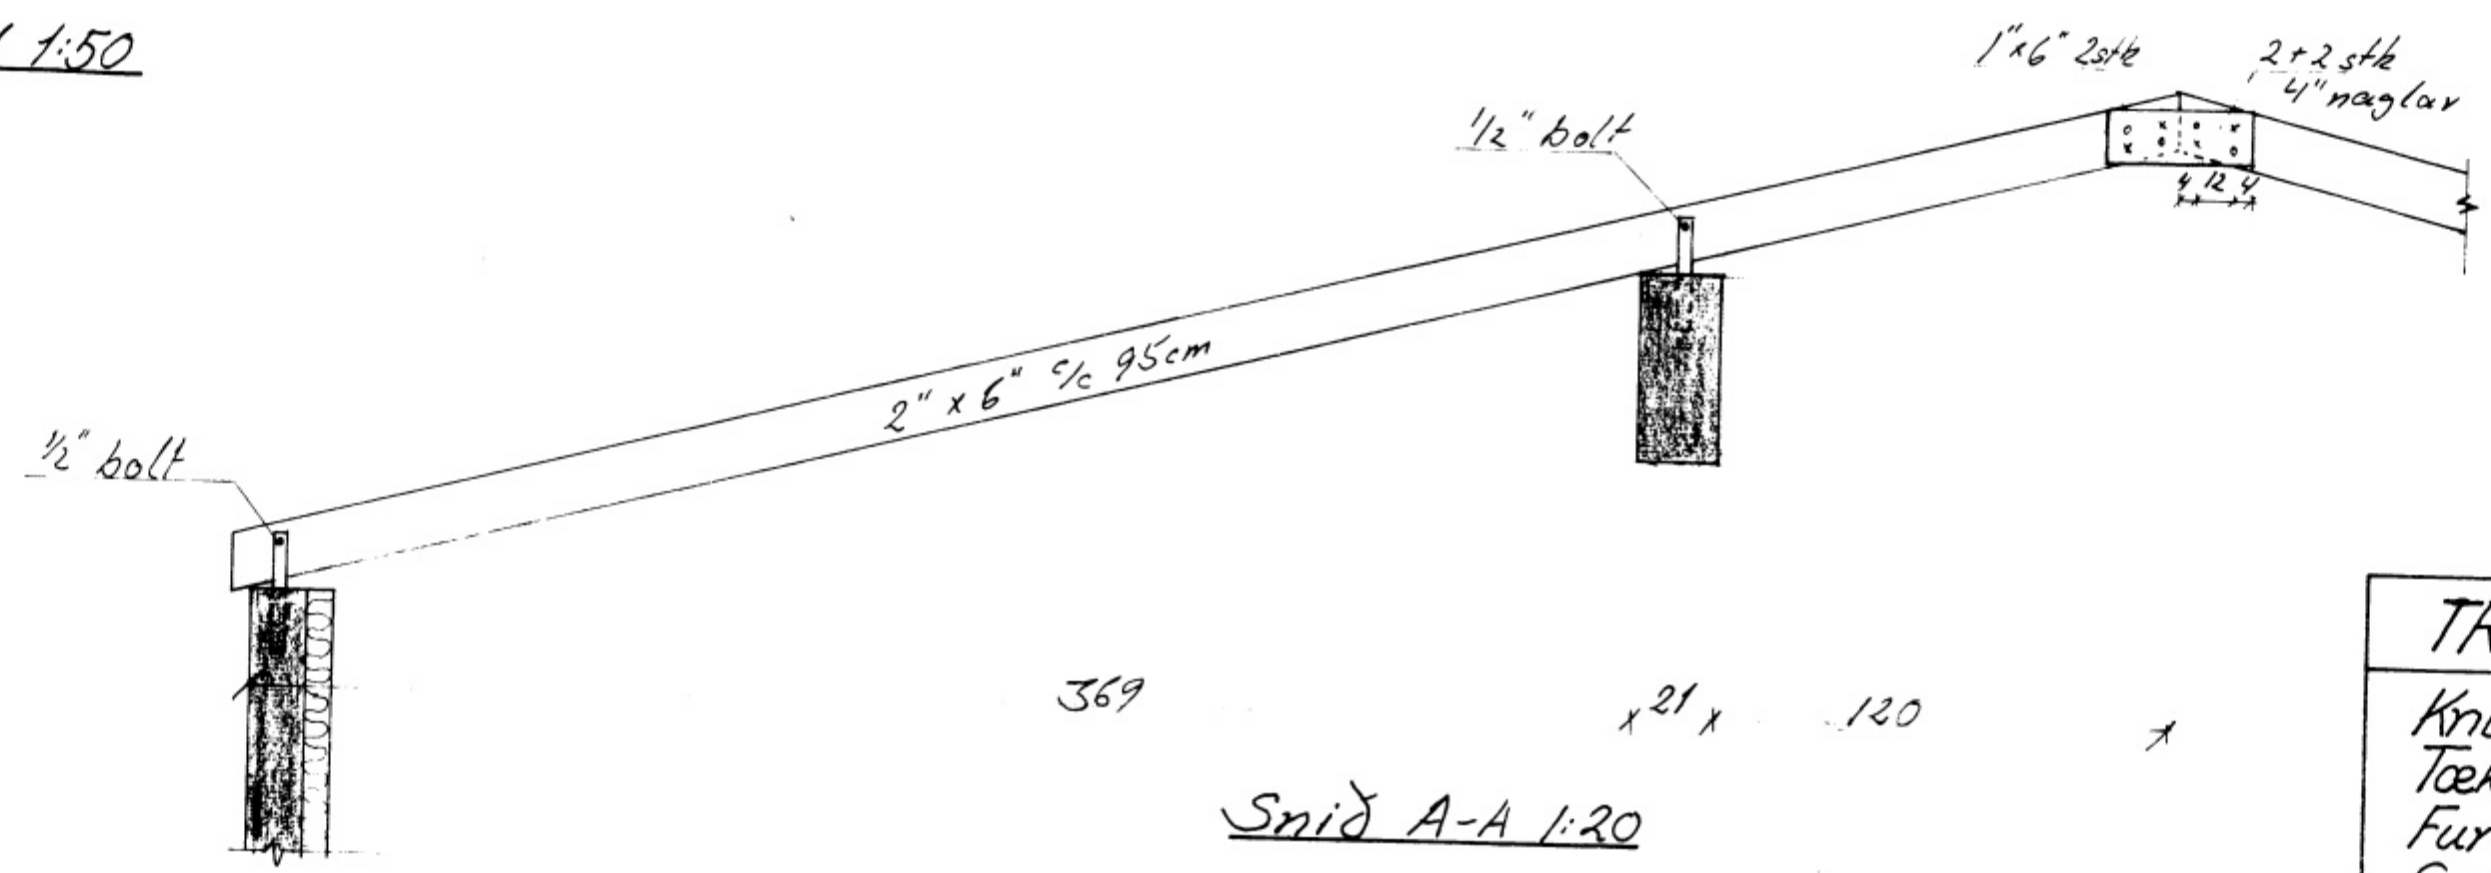


Grunnmynd 1:50

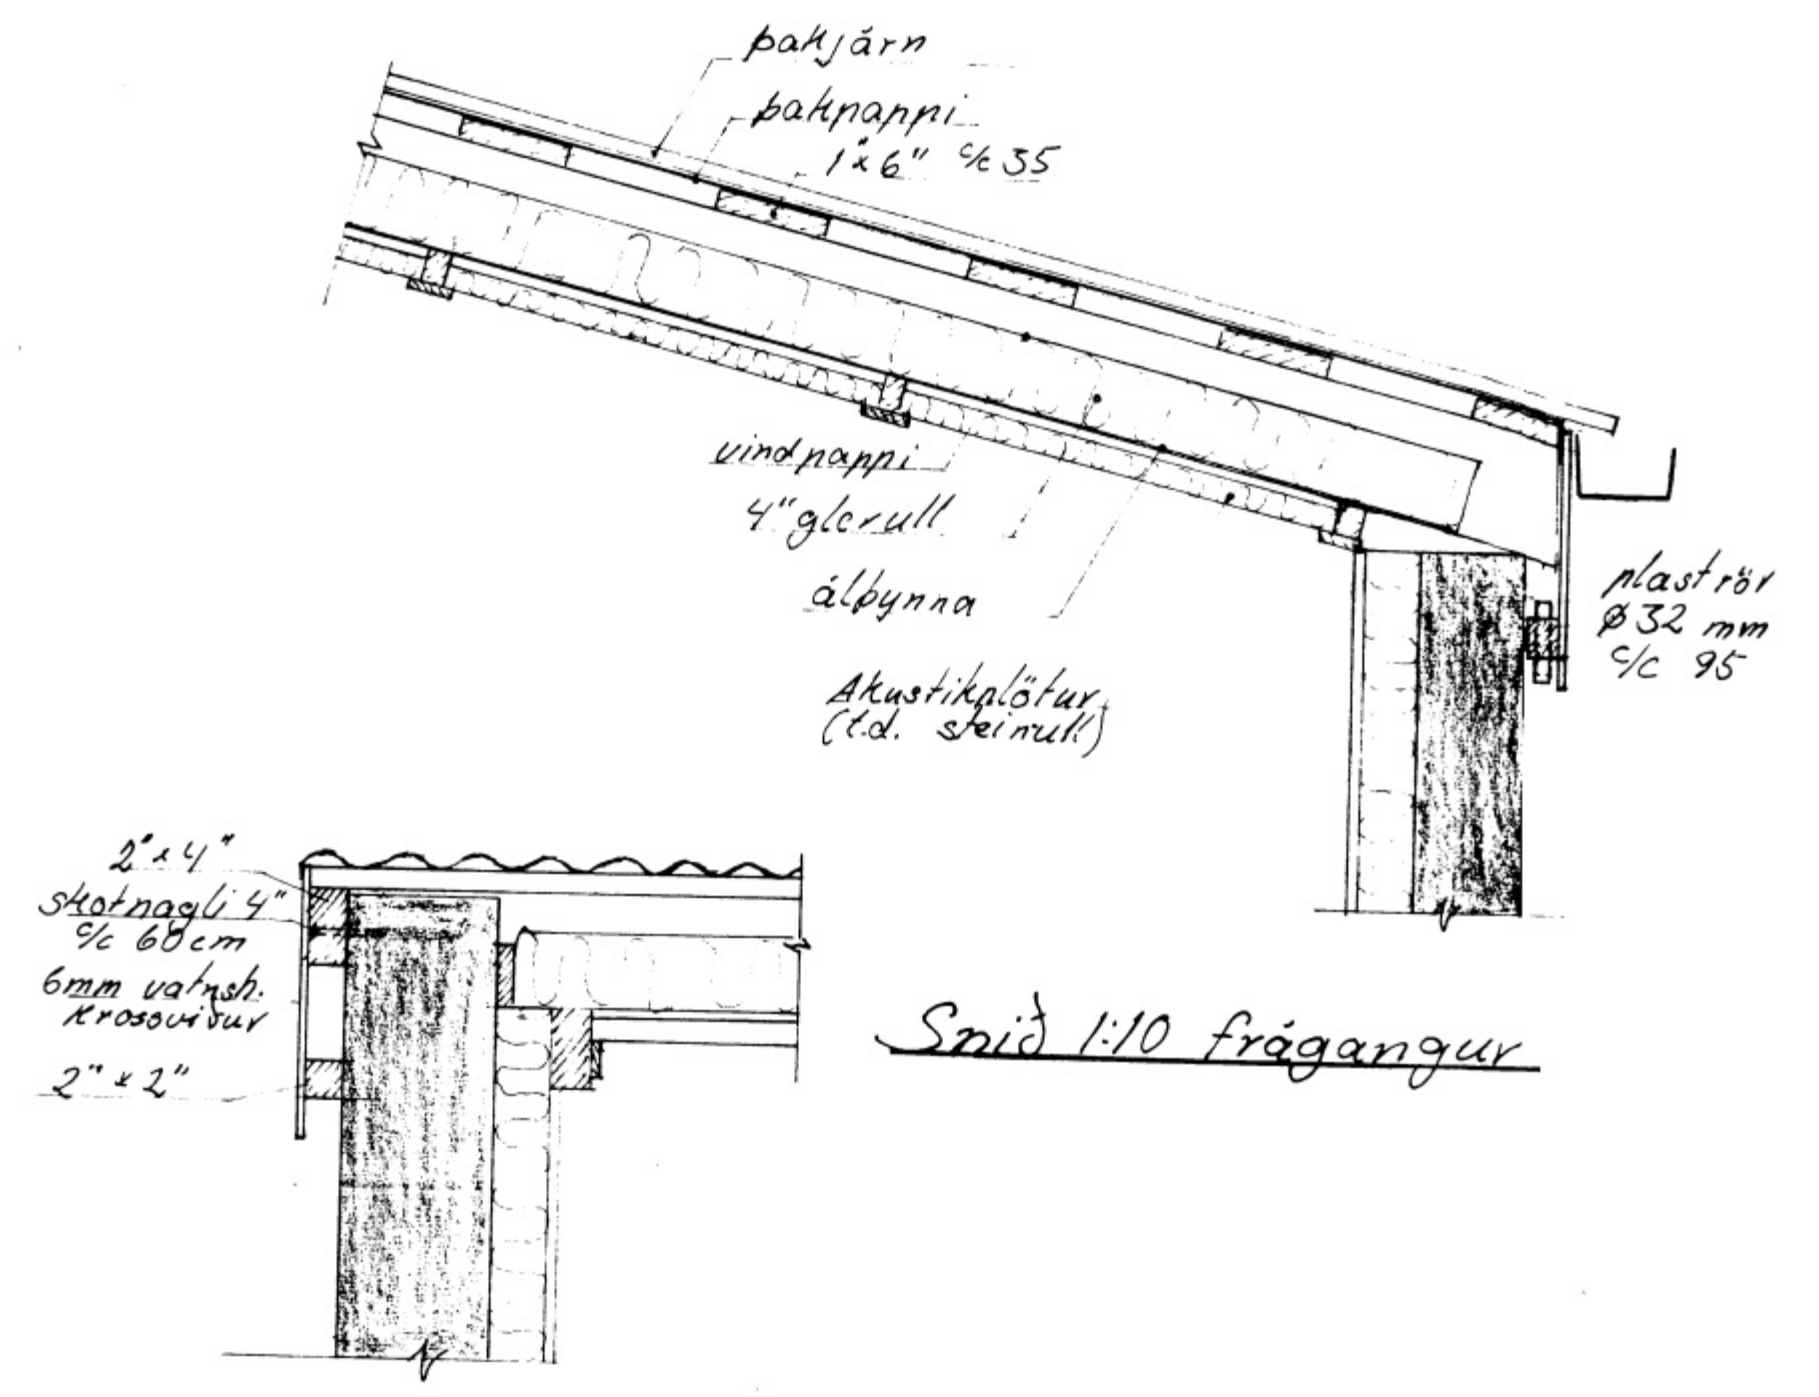

TRÉSMÍÐJAN Vestmannaeyjum	
Knútur Akxelsson Tæknifræðingur Furulundur 5 Garðabæ S. 40536	þak