


**GRUNNMYND**  
Mkv: 1/100

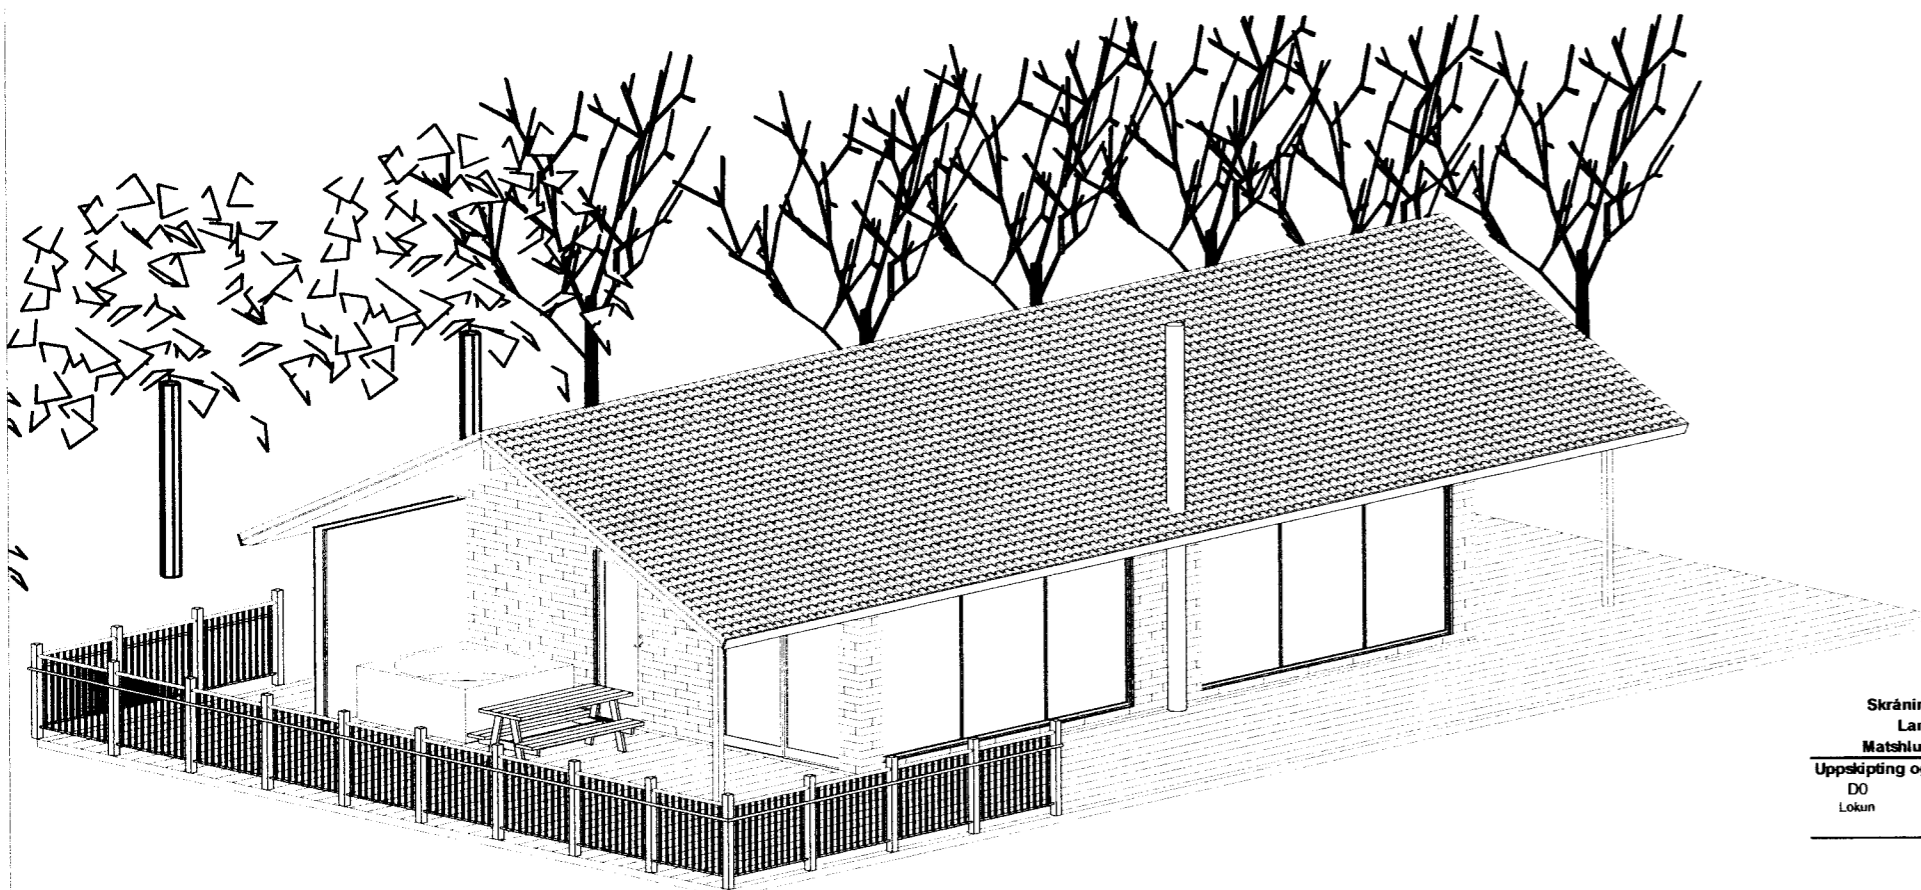

**ÁSYND NORDHLIÐAR  
OG AUSTURGAFLS**

**SKÝRINGAR:**

Landupplýsingar:  
Landnúmer eignar er 18844x  
Sótt er um að byggja sumarhús úr hefðbundinni timburgrindum. Húsið er grundað á steypum sökkul og steyptri plötu þar yfir. Staðsetning húss skal vera innan hnitasetts byggingarreits og er niðursetning í samráði við byggingafulltrúa staðarins og innmælt með GPS.

**Stærðir:**

Flatarmál sumarhúss er 80,4m<sup>2</sup> og brúttórúmmál er 286,0m<sup>3</sup>  
Botn brúttórúmmál er 22,9m<sup>3</sup>  
Samtals 80,4m<sup>2</sup> 308.9m<sup>3</sup>

**Burðarvirki:**

Húsið er grundað á malarpúða. Þar yfir eru steyptrir sökklar og síðan steyp botnplata. Veggir eru úr 48x123 bitum og álímt 9mm krossviður til vindstýfingar og sem vindvarnarlag. Þak er með 25°þakhalla. Þak er borið uppi með 90°333mm límrésbitum, og út af þeim eru 48\*198 sperrum, og þar yfir er borðaklæðning. Yfir borðaklæðningu er lag af tjörupappa þar yfir eru lektur og yst er litað báruál sem veðurkápa. Allt timbur í burðarvirki skal vera styrkleikaflokkað í fl T1.

**Brunavarnir:**

Setja skal slökkvitæki og reyskynjara upp þar sem sýnt er á teikningu og flóttaleiðir eru í gegnum merkt björgunnarop og rýmingarleiðir. Sjá skilgreiningar á merkingum brunatákna hér á síðunni

**Einangrun:**

Gólfplata er einangrað með 75mm plasteinangrun. Í þaki er 180mm þakull og loftunarbíl þar fyrir ofan vindpappa. í veggjum er 120mm steinullareinangrun. Í gluggum er tvöfalt verksmiðju einangrunar K-gler. Veggir 0,4W/m<sup>2</sup>k; Þak 0,2 W/m<sup>2</sup>k Gólf á fyllingu 0,3 W/m<sup>2</sup>k og vegið meðalta veggja glugga og hurða 0,85 W/m<sup>2</sup>k

**Lagnir:**

Húsið er hitað upp með rafmagnspílofnum í herbergjum og gólfhita í alrými. Neysluvatnslagnir eru álþexlagnir. Sé settur niður heitur pottur við húsið skal tryggja að ekki fari of heitt vatn inn á hann s.b.r. Byggingareglugerð og hæð hans sé > 40cm frá palli. Fráveita frá salerni og eldhúsvask verður lögð að rotþró og annað í setlögn. staðsetning rotþróar er merkt R að afstöðumynd. Frágangur hennar skal vera í samráði við byggingafulltrúa og fylgjja skal reglum heilbrigðiseftirlits um frágang. stærð rotþróar er 2800 L.

**Klæðningar:**

Að utan er áferð standandi bandsagaður panill 140mm á 35mm útloftunargrind. á suðurhlíð er settar 30 x 60cm flisar á álleiðurum að mestum hluta. Á þaki er svart, stallað báruál. Allir gluggar eru timburgluggar og sprautað hálfþekjandi í sama lit og veggir. Timburveggir að utan eru yfirborðsméðhöndlaðir hálfþekjandi og í sedursviðarlit. Flisar eru í jarðlit. Þakkantur er með hálfþekjandi áferð í sama lit og panill á veggjum. Að innan eru léttrir veggir byggðir upp með 70mm timburstöðum sem klæddar eru með 13mm grenipanil og hvíttad. Inn í veggjum er 70mm steinull til hljóddempunnar. Loft er klædd grenipanil og hvíttad. Loft er tekin niður í gangi að hluta. Innihurðir eru hvíttadur eikar flekahurðir ásamt kórnum og gereptum í stíl.

*Figur 2 Suv. 0.07*

**Skráningartafla: Ofanleitisvegur 17**

<b>Reiðna</b>	Landnúmer: 18844X	Staðgreinir: YYY
<b>Matshlutanúmer:</b>	01	
<b>Skrásetjari:</b>	Rundfúur Þ. Sigurðsson, Gsm 862-9933	
<b>Kennitala:</b>	090157-2489	
<b>Dags:</b>	05/10/2010	
<b>Brúttóflötur</b>	80,4 m <sup>2</sup>	
<b>Brúttórúmmál</b>	308,9 m <sup>3</sup>	
<b>Birt flatarmál</b>	80,4 m <sup>2</sup>	
<b>Skiptarúmmál</b>	244,240 m <sup>3</sup>	

<b>Botnplata</b>	<b>Hjúplætur</b>	<b>Uvaggi</b>	<b>Íst af Uvaggi- og dyngju</b>	<b>Íst af þak</b>	<b>Íst af tengingum og þakum</b>
22,9	114,4	129,0	29,5	85,0	

	Innan hæða			Útan hæða			Alls
	A	B	C	A	B	C	
Brúttóflötur / m <sup>2</sup>	80,4	34,0	150,0	264,4			264,4
Brúttórúmmál / m <sup>3</sup>	80,4	34,0	150,0	294,4			294,4
Nettóflötur / m <sup>2</sup>	68,8			68,8			68,8
Birt flatarmál / m <sup>2</sup>	80,4			80,4			80,4
Skiptarúmmál / m <sup>3</sup>	244,240			244,240			244,240

Skráningartafla: Ofanleitisvegur 17				Skrásetjari: Rundfúur Þ. Sigurðsson, Gsm 862-9933														
Landnúmer: 18844X				Kennitala: 090157-2489														
Matshlutanúmer: 01				Útgáfa: 4.01t Dags: 05/10/2010														
<b>Uppskipting og lýsing</b>				<b>Stærðir</b>														
D0	D1	D2	D3	D4	D5	D6	D7	D8	D9	D10a	D10b	D11	D12	D16	D17			
Lokun	Rými	Netkun	Hefuð-tekki	Eignarhald	Brúttóflötur	Málflötur	Sigar	Op	Brúttóflötur	Brúttóflötur sh < 1,8	Salarhæð min	Salarhæð max	Birt flatarmál	Nettóflötur	Rekubúna skiptarúmmál			
					m <sup>2</sup>	m <sup>2</sup>	m <sup>2</sup>	m <sup>2</sup>	m <sup>2</sup>	m <sup>2</sup>	m	m	m <sup>2</sup>	m <sup>2</sup>	m <sup>3</sup>			
<b>Matshluti</b>				80,4	0,0	0,0	0,0	80,4	0,0				308,9	68,8	80,4	244,240		
<b>Botn</b>													22,9					
A	0101	1. hæð	Sumarhús	N	0101	80,4	0,0	0,0	0,0	80,4	0,0		286,0	68,8	80,4	3,55	244,240	
B	0102	Skyggni	Vernd	N	0101	34,0				34,0	2,70	4,40	286,0	68,8	80,4			
C	0103	Vernd		N	0101	150,0				150,0	1,00	1,00						
<b>Athugasemdir</b>																		
<b>Sameignir summa</b>																		
<b>Eignarhald</b>																		
Eignarhald	Netkun	Birt flatarmál	Skiptarúmmál															
	tekki	m <sup>2</sup>	m <sup>3</sup>	Séregn	Séregn og sameign m <sup>2</sup>													
0101	Sumarhús	80,4	244,240	244,240														
	Alls	80,4	244,240	244,240														

**MERKINGAR:**

- RL Merkir rýmingaleið
- ↑
- 950x950 Merkir björgunnarop sem er að stærð falmsáls t.d. 950mm x 950mm og er í hæð >1.2 m frá neðribrún björgunnarop að gólf
- BO
- ↑
- RS Merkir reyskynjari
- LR Merkir lofttrast
- GN Merkir gólfniðurfall
- GN Merkir slökkvitæki

C:			
B:			
A:			
nr.	Dags.	Af.	Breyting

Frumstærð blaðs A2

**AL - HÖNNUN EHF.**

c/o Rundfúur Þ. Sigurðsson Byggingateknif B.Sc.  
Skólabraut 30, 300 Akranesi  
Kt. 090157-2489  
S: 431-3441 ; 862-9933 ; Fax 431-3442 Netfang: runolfur@al-honnun.is

Verkhæiti:

**SUMARHÚS, AÐALUPPDR.**

**OFANLEITISVEGUR 17 Í VESTMANNEYJUM**

Verkhæitur:

**GRUNNMYND, SKÝRINGAR OG STÆRÐIR.**

Dags: 05.10.10 Nr. 10115 Y 101

Hönnuð: R.P.S. Teikn: R.P.S. Ath: Mkv: 1:100

Sam? *Rundfúur Þ. Sigurðsson* Kt: 090157-2489