




Sigurður S. Björ

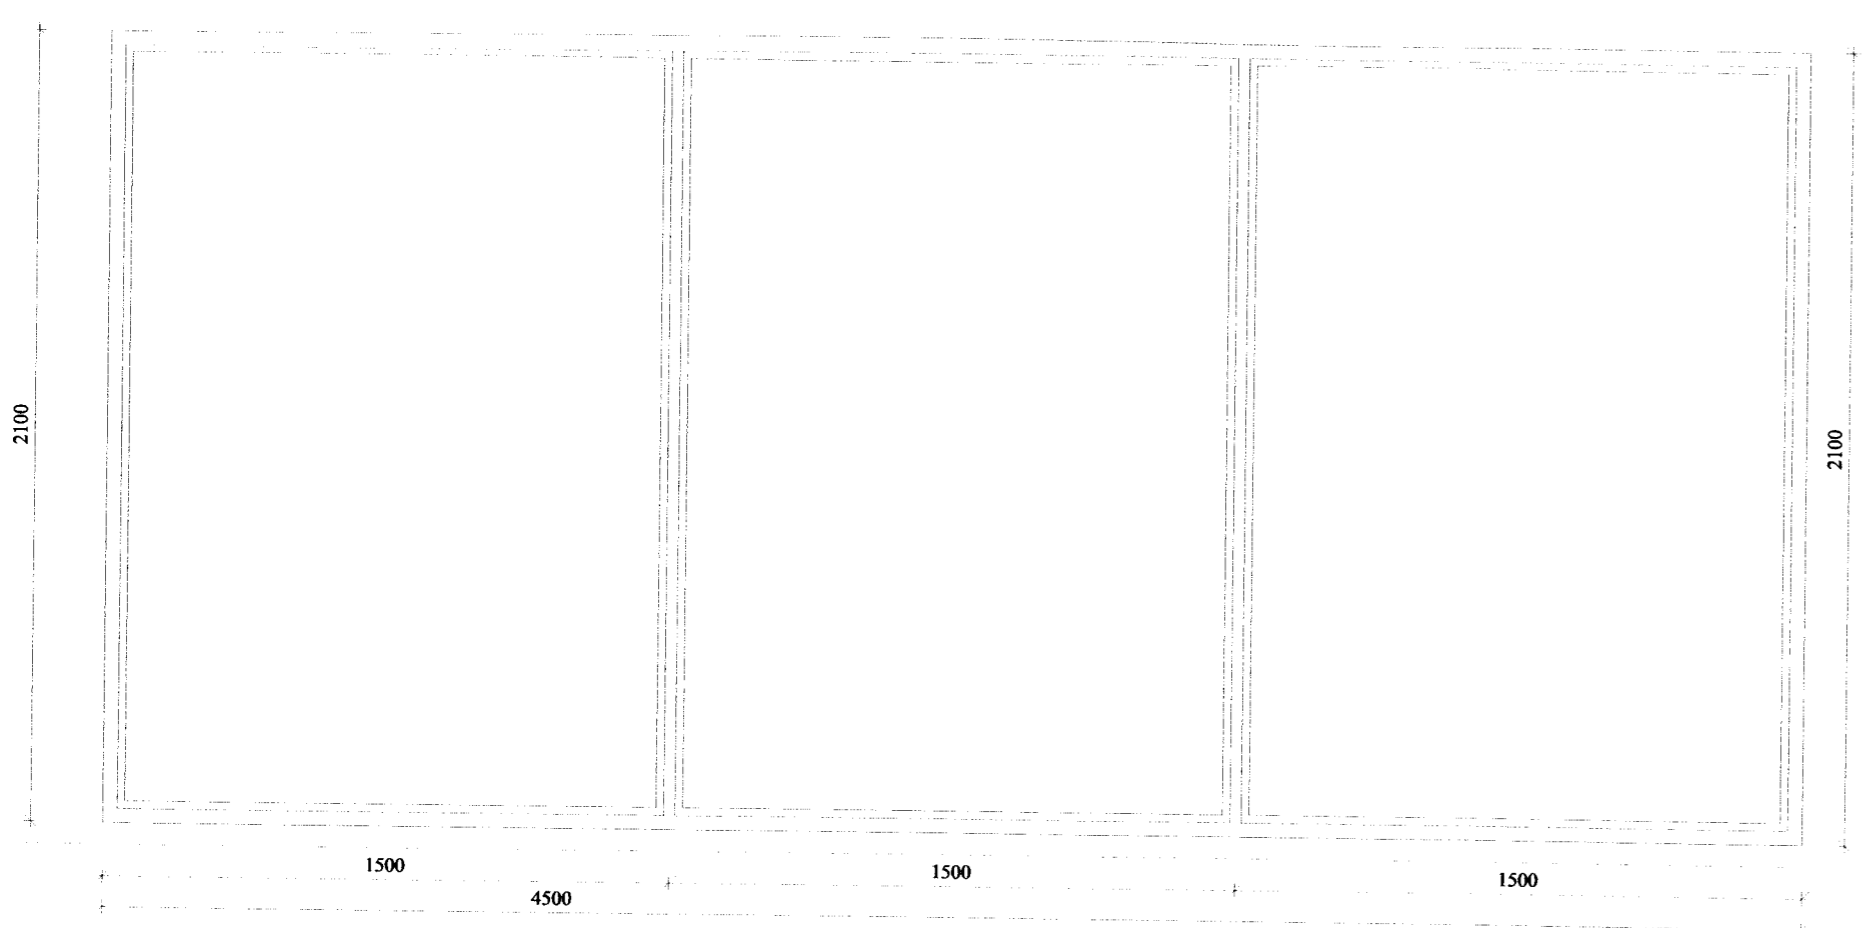


**Gluggi gerð A**  
Fjöldi 2 stk.

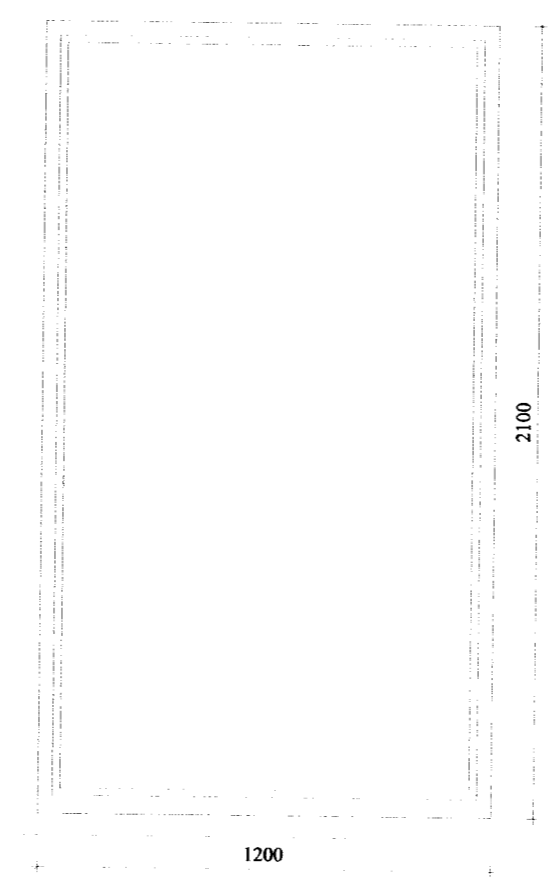


**Gluggi gerð B**  
Fjöldi 1 stk.

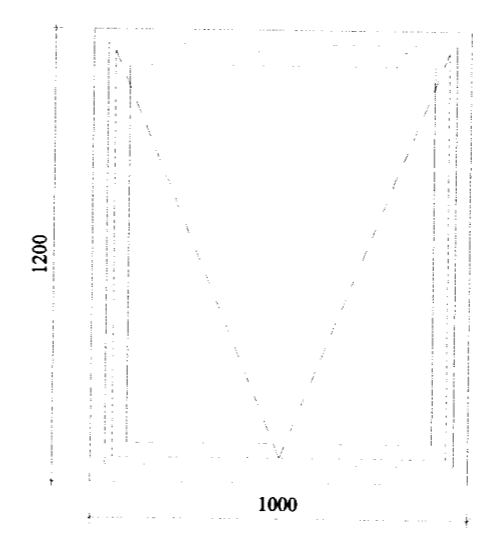


**Gluggi gerð C**  
Fjöldi 3 stk.

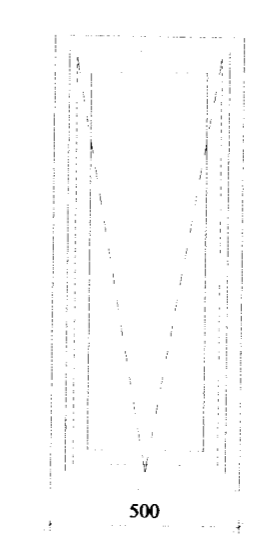


**Gluggi gerð D**  
Fjöldi 1 stk.

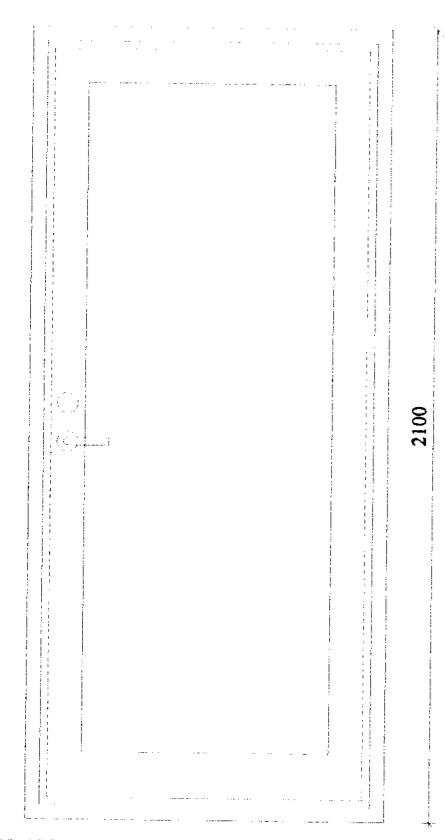

**Hurð gerð 1**  
opnun út til hægri  
Fjöldi 1 stk.

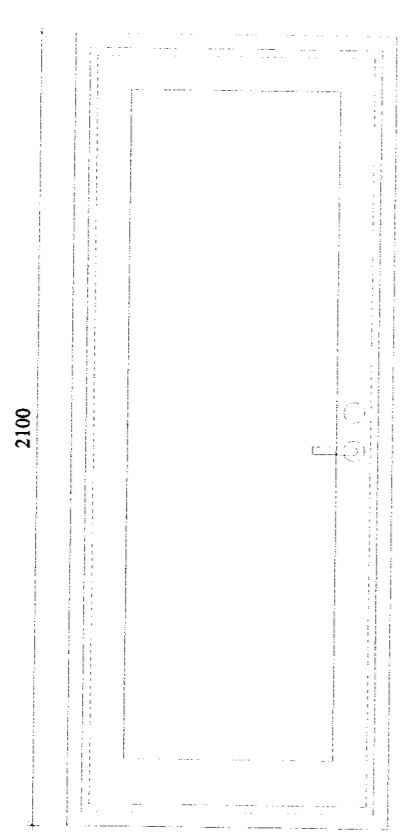

**Hurð gerð 2**  
opnun út til vinstri  
Fjöldi 1 stk.

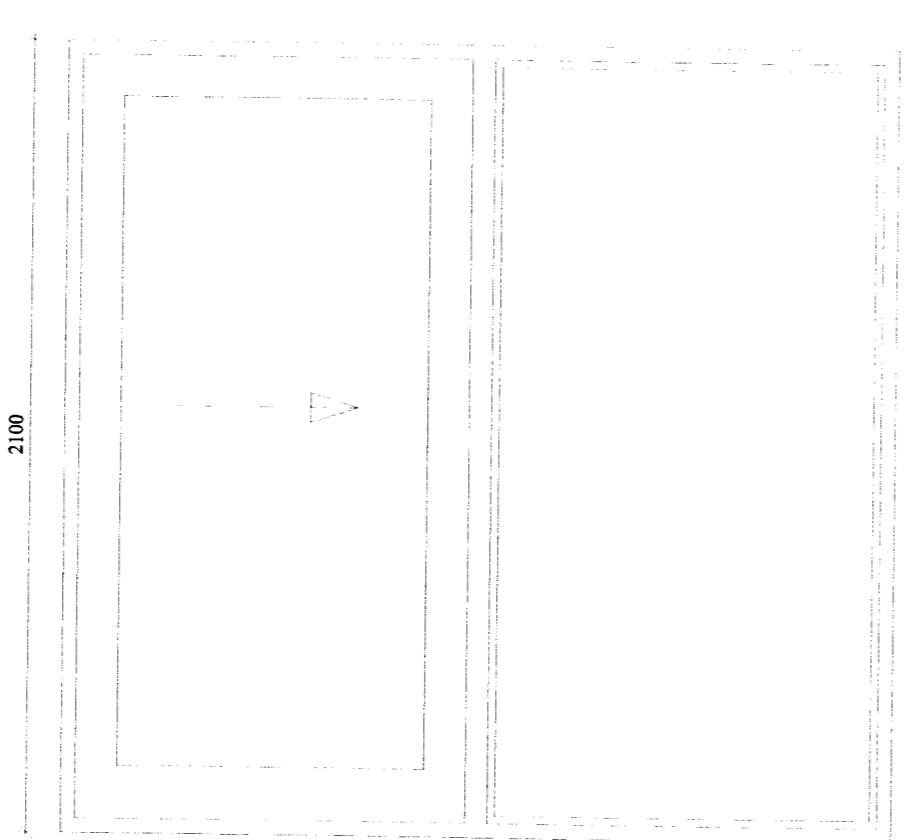

**Hurð gerð 3**  
rennihurð ekki húnn að utan né læsing  
Fjöldi 1 stk.

**Skýringar:**  
 Glugga skulu vera smíðaðir úr Oregane pine.  
 Gluggar skulu þola 1.7 kN/m<sup>2</sup> vindálag m.v. L/500  
 Á lamaðar hurðir koma 3 stk lamir Einungis skal vera húnn innan á rennihurð. Rennihurð skal vera tvívirkt sem með lítilli fastri opnun líka.  
 Gluggar eru með bremsulömum og skulu gefnar upp fyrir þessa stærð af fögum. Allir gluggar skulu vera með nætuopnun.  
 Í glugga kemur tvöfalt einangrunnar K-gler  
 Í glugga A og B skulu vera með glerþykkt 4mm að innan og 6mm að utan.  
 Áferð litar skal vera hálfþekjandi í Pine lit

C:			
B:			
A:			
nr.	Dags.	Af.	Breyting
Frumstærð blaðs A2			
<b>AL - HÖNNUN EHF</b>			
<small>c/o Runólfur Þ. Sigurðsson Byggingateknif B.Sc.        Skólbraut 30, 300 Akranesi        Kt: 090157-2489        S: 431-3441 ; 862-9933 ; Fax 431-3442 ; Netfang: runolfur@al-honnun.is</small>			
Vörðugur:			
<b>SUMARHÚS, SMÍDATEIKNING</b>			
<b>OFANLEITISVEGUR 17, VESTMANNEYJUM</b>			
Verkhatur:			
<b>MÁLSETNINGAR GLUGGA OG HURÐA</b>			
Dagur:	05.02.10	Íp:	10115 Y 104
Teikn:	R.P.S.	Teikn:	R.P.S.
Mkv: 1:20		Netfang: 090157-2489	