




SAMÞYKKT AF BYGGINGARFULLTRÚA
 30. MAR. 2020
Sigurður S. Þor
 BYGGINGARFULLTRÚINN Í VESTMANNAEYJUM
 UNDIRRITUN SAMRÆMINGARHÖNNUÐAR
Þyborjunn Þorvaldsson 270162-0-46

Sambýkkt á fundi byggingarfulltrúdar Vestmannaeyja
 2. MAR. 2020
 Byggingarfulltrúinn í Vestmannaeyjum

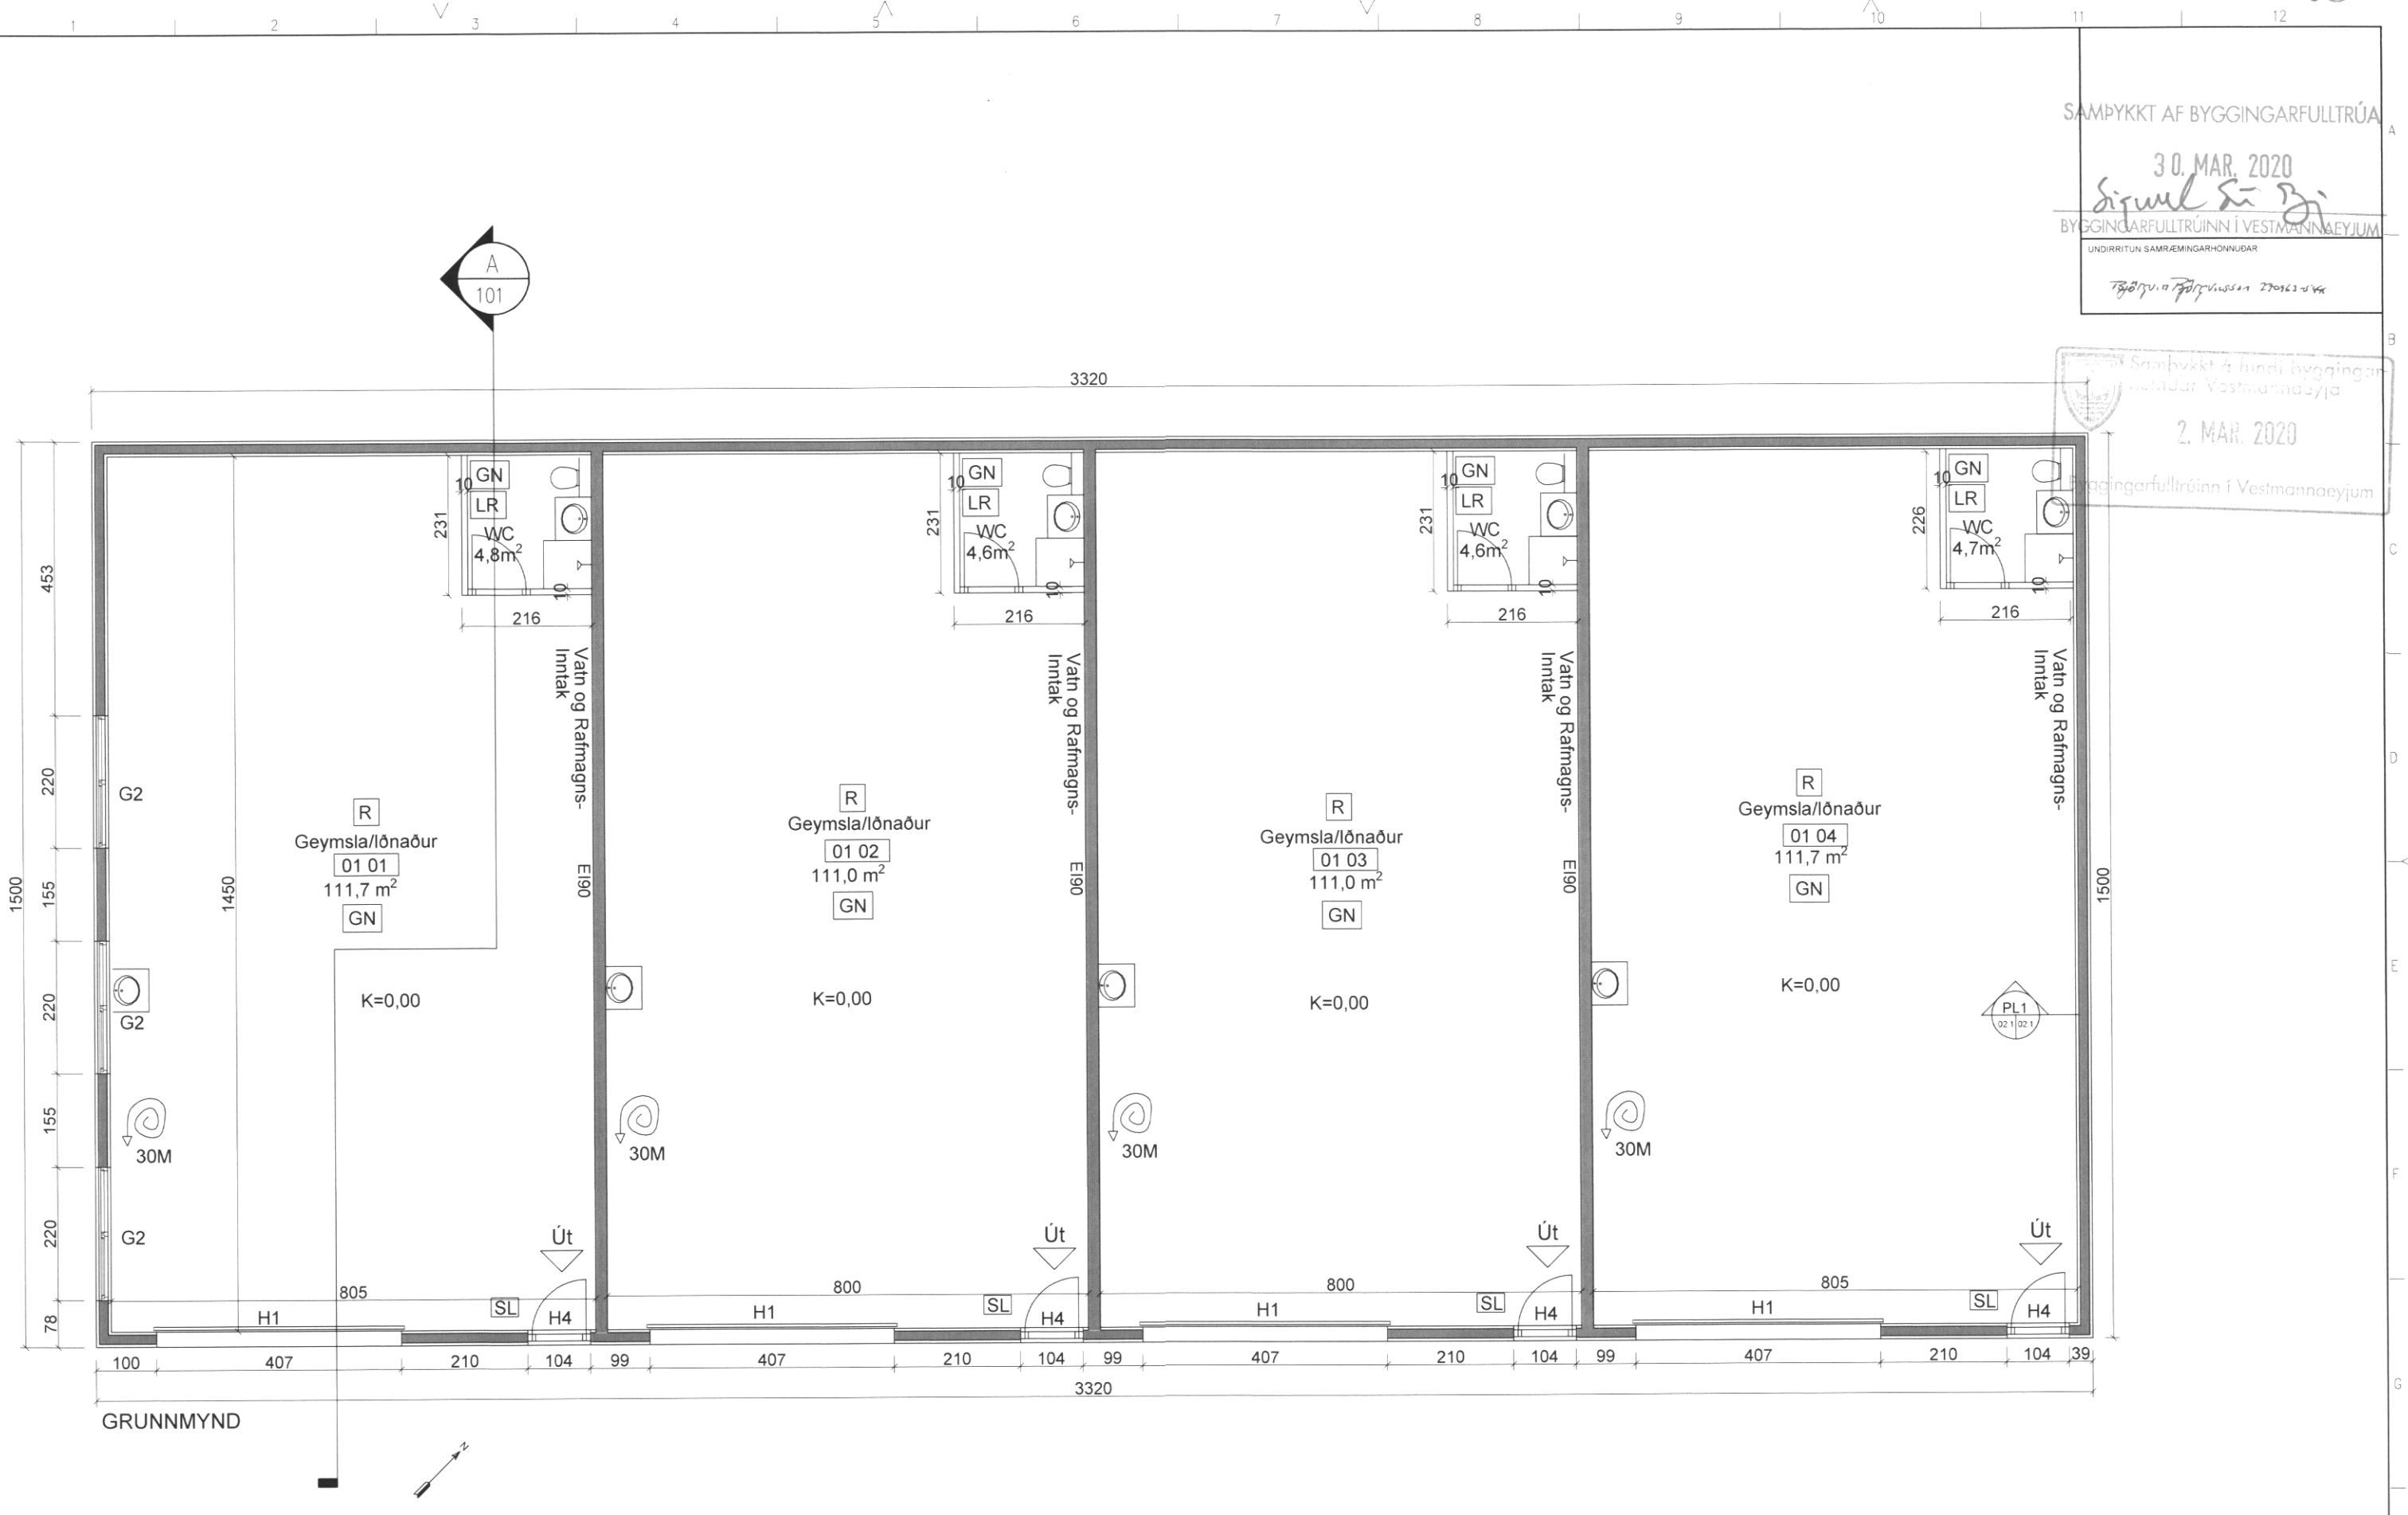

GRUNNMYND

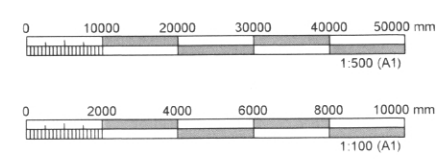

TILVISUN	ÚTG. DAGS	SKYRINGAR	TEIK. HANN RYNT SAMP.	ÚTG. DAGS	SKYRINGAR	TEIK. HANN RYNT SAMP.	 Kirkjuvegi 23 900 Vestmannaeyjum Sími 481-2711 tpz@teiknistofa.is www.teiknistofa.is	ÚTG. DAGS 30.03.2020 YFIRFARID PZ	HANNAÐ KH/BB/BM TEIKNAD KH/GG/BM	MÆLIKVARÐI 1:50 (A1)	OFANLEITISVEGUR 27 900 VESTMANNAEYJUM SÉRUPPDRÆTTIR GRUNNMYND 1. HÆÐAR OG SKRÁNINGARTAFLA
	SAMÞYKKT: <i>Þyborjunn Þorvaldsson 270162-0-46</i>	VERKFRANG 1818-1 TEIKNING	102								