



9 0 SEP. 1999


BYGGINGARFULLTRÖUMY VESTMANNAEYJUM

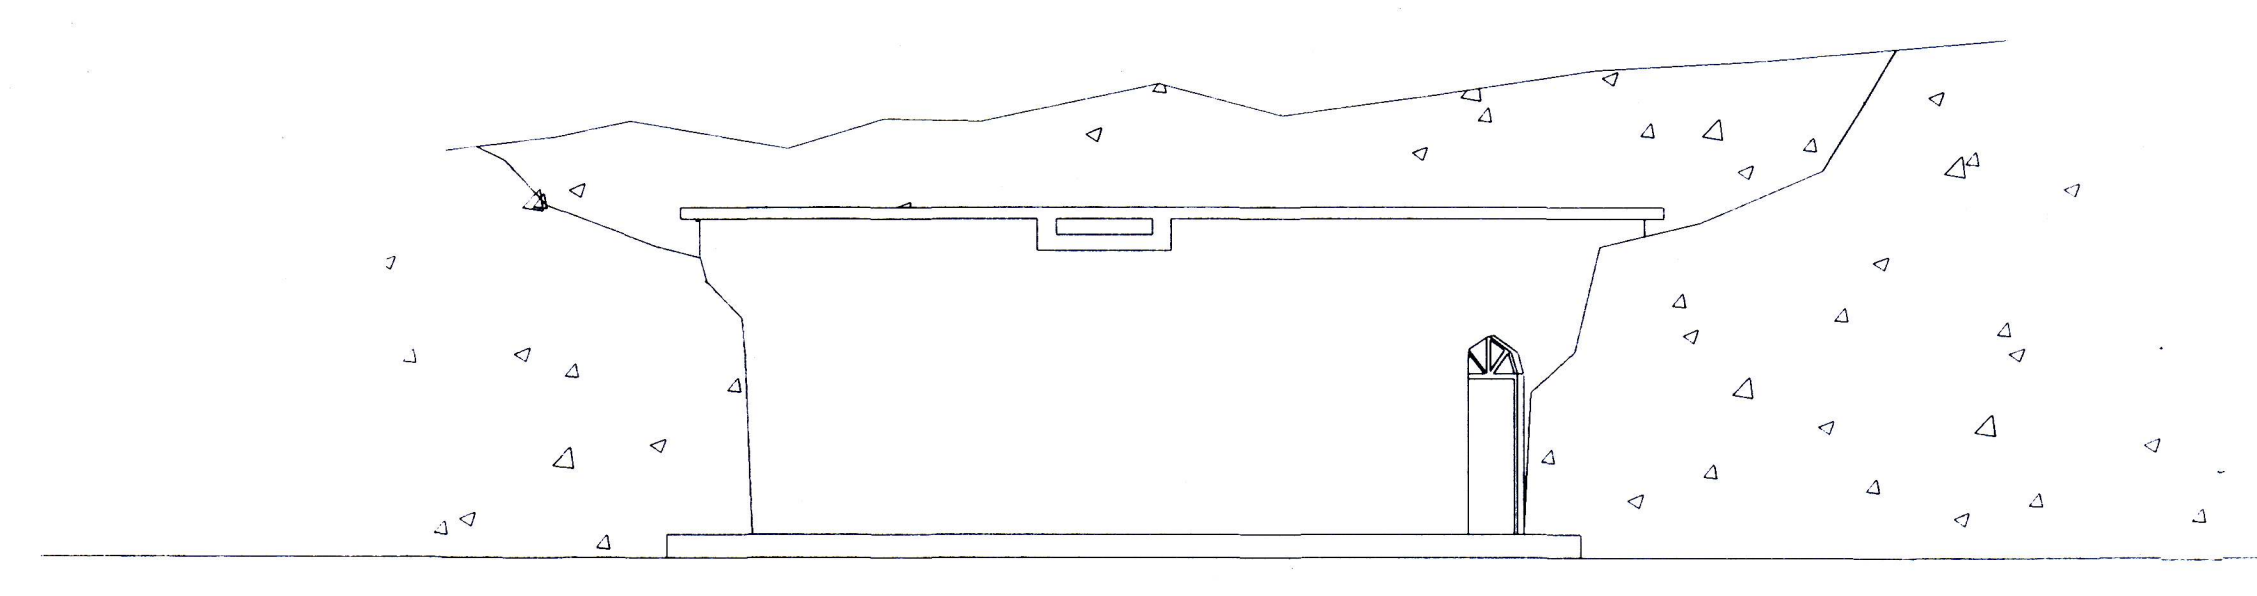

NORÐURHLLIÐ

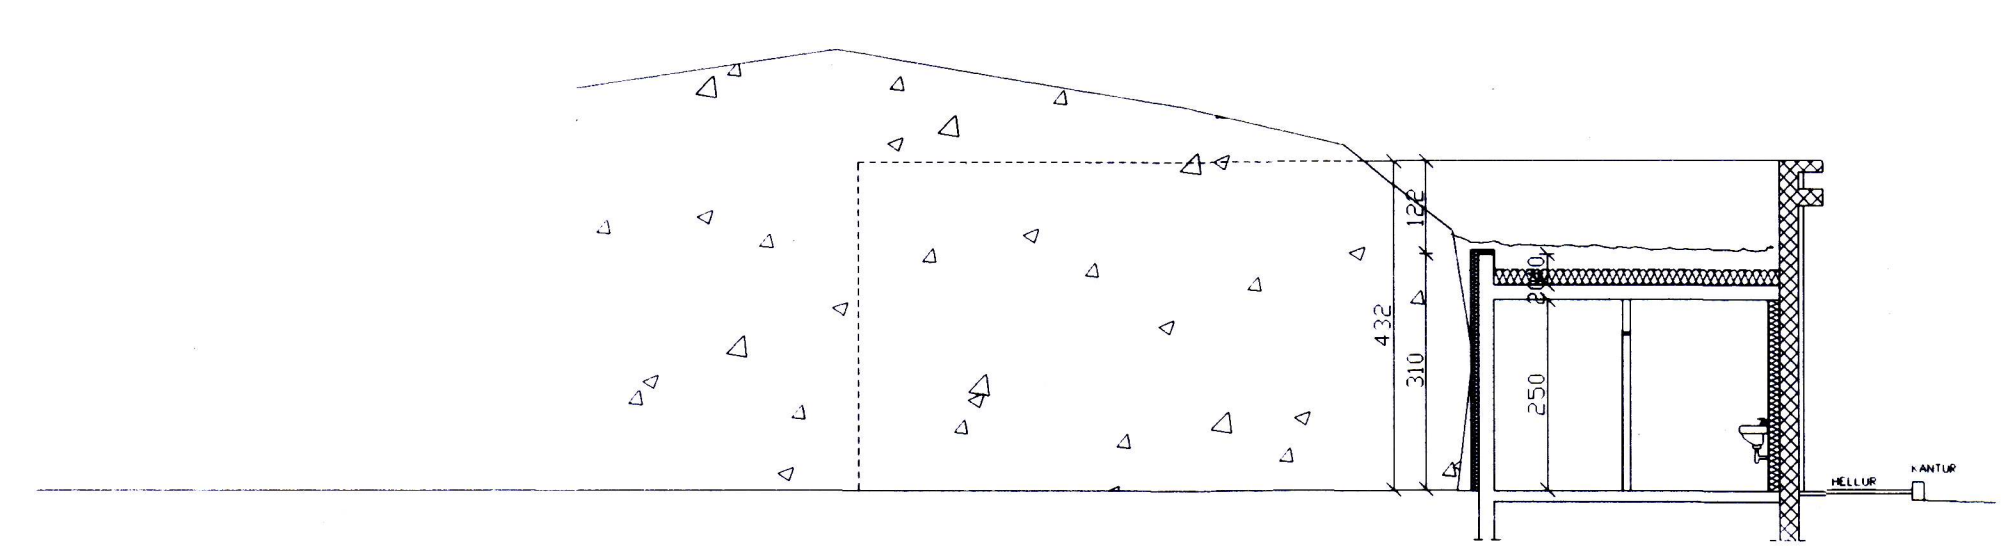

SNID A-A

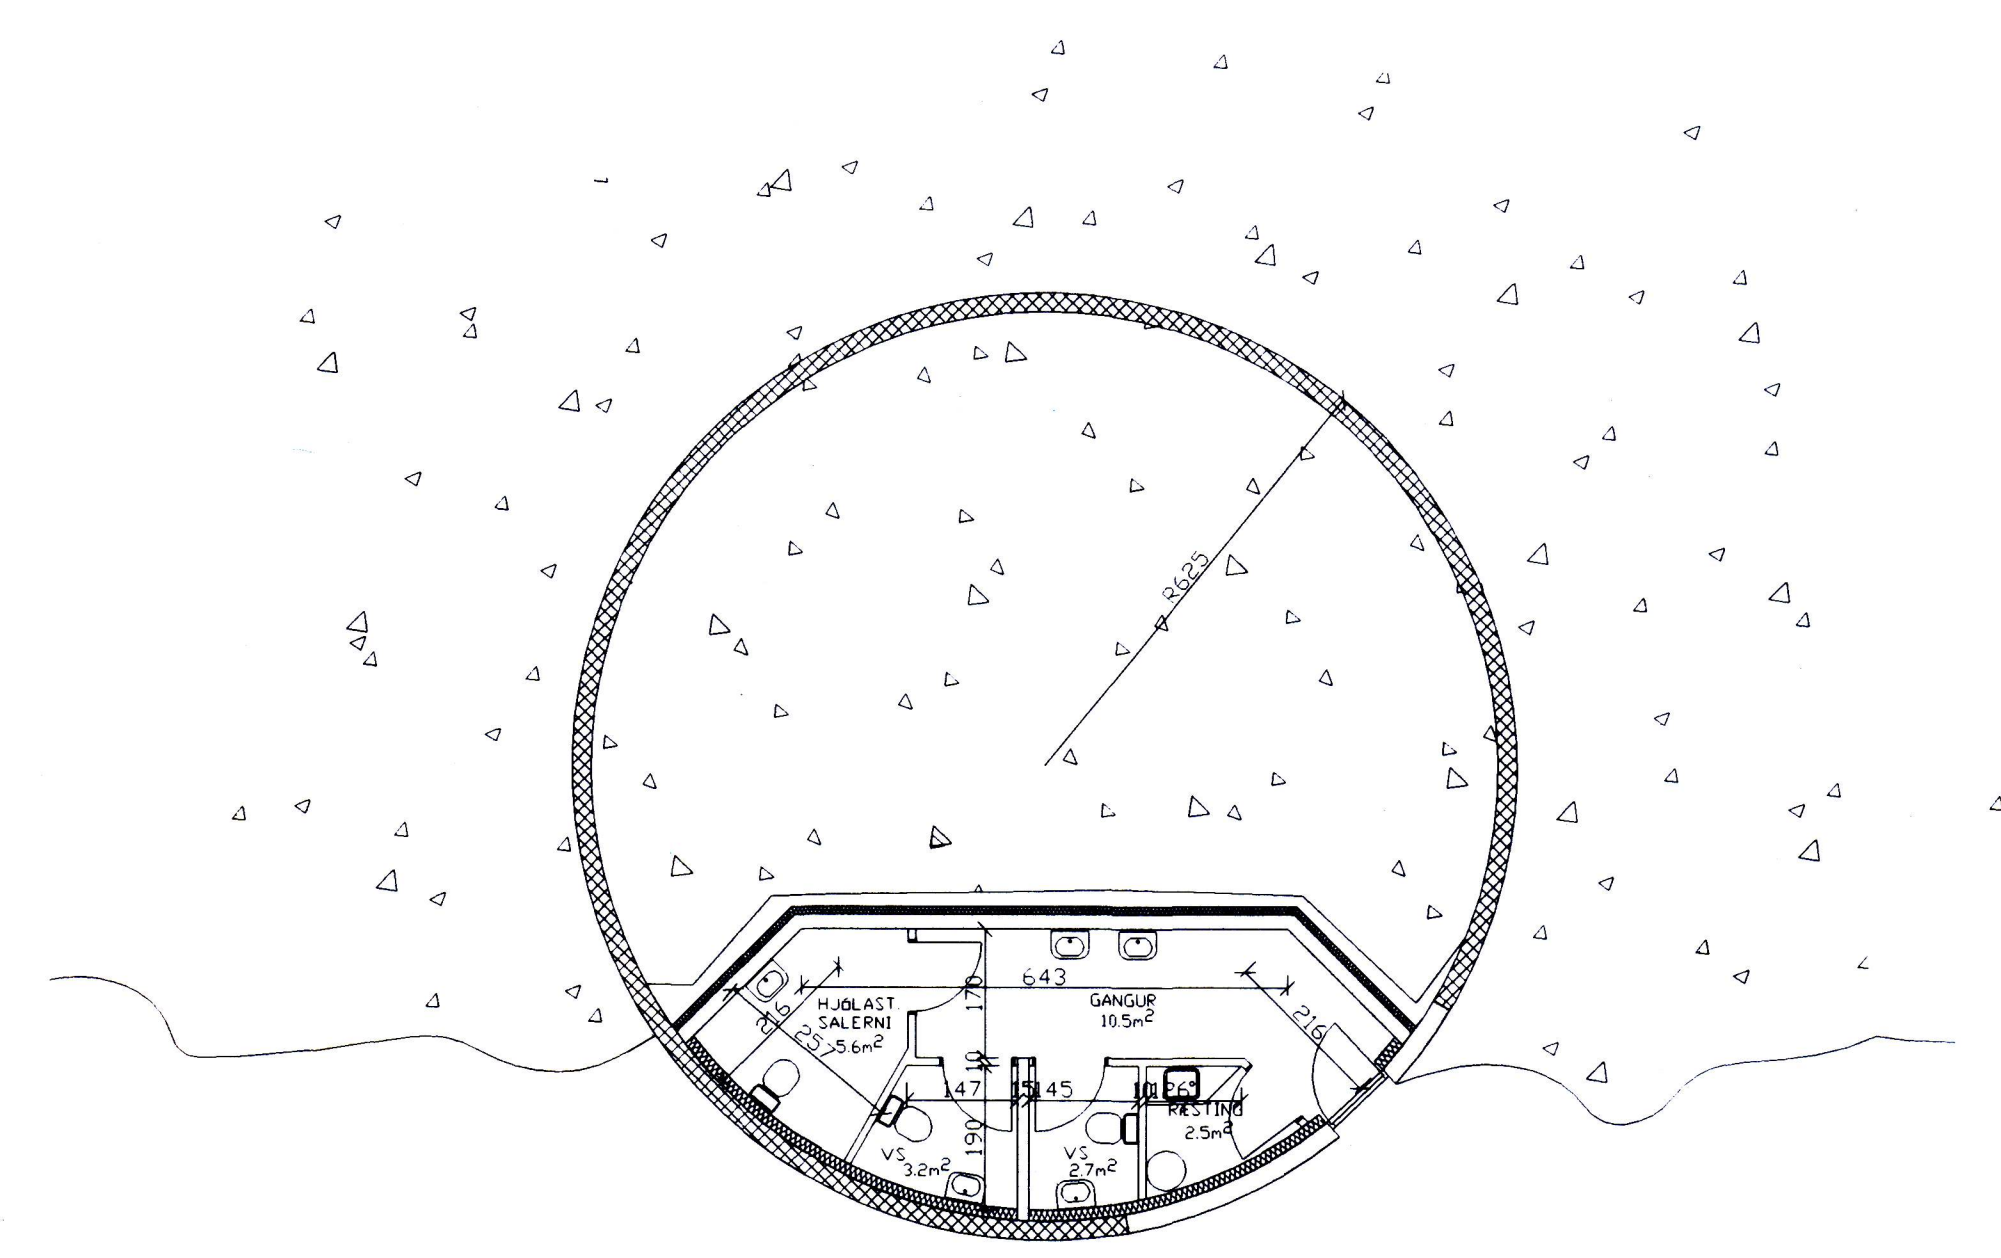


GRUNNMYND



SKÝRINGAR

- UTVEGGIR: STEINSTEYPTIR, ELÐRI VEGGIR
- EINANGRÁÐIR AÐ INNAN, NÝIR AÐ UTAN
- PAK: PAKPLATA ER STEYPT EINANGRUB MED 200mm STEINULL KLÆTT MED PVC DOK SEM HULIN ER MED HARPAÐRI MEL EPDXY EFNI SL 3000
- GÖLF: HLAÐNIR MÖRHÖÐAÐIR OG SANDSPÆSLAÐIR
- INNVEGGIR: EPDXY EFNI TOPP 4000 í 100cm HÉÐ
- HURÐIR: PLASTLAGÐAR
- UPPHITUN: RAFMAGN
- STÆRD 24.5m<sup>2</sup>NETTÁ 33.7m<sup>2</sup>BRÖTTÁ

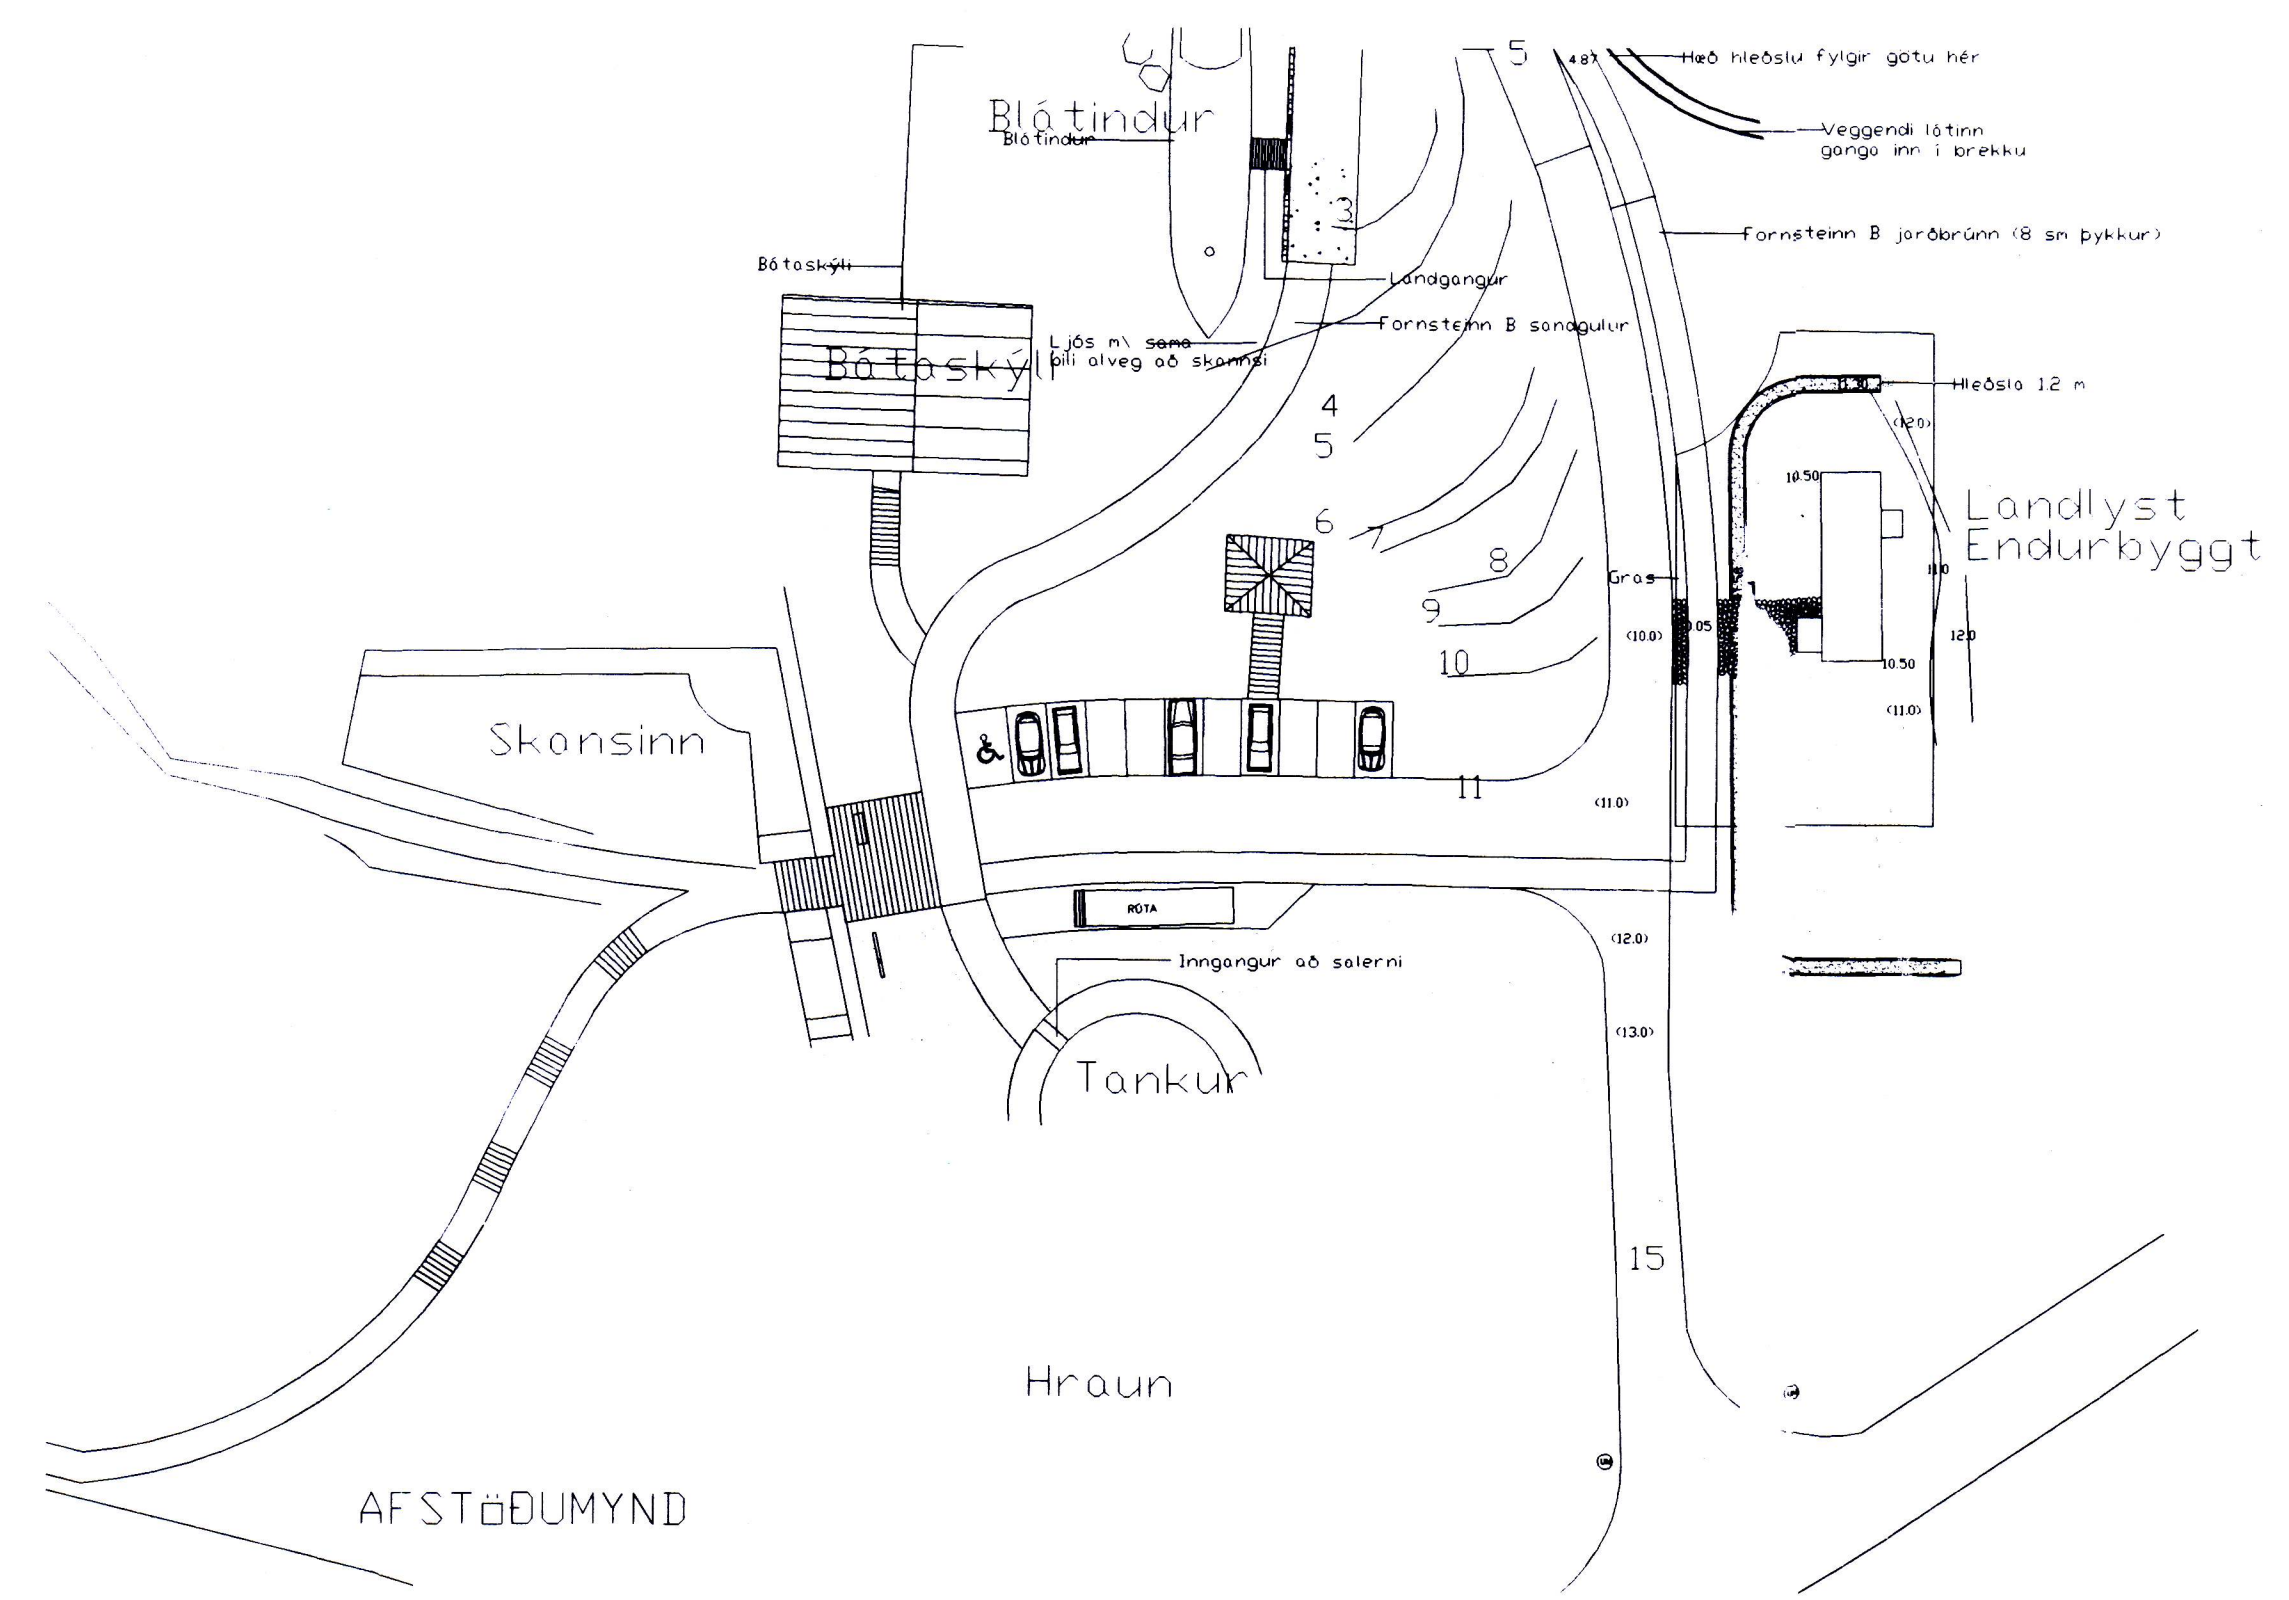

AFSTÖÐUMYND

breyting		verkheiti SKANSINN VESTMANNAEYJUM		TEIKNISTOFA PZ EHF		verk nr.9955	dags. SEPT.-99
breyting A	breyting C	verkefni SALERNISADSTADA		RÁÐGJAFAVERFREÐIÞJÁNUSTA F.R.V.			
breyting B	breyting D	GRUNNMYND, SNID, UTLIT OG AFSTÖÐUMYND		KIRKJUVEGI 23 901 VESTMANNAEYJUM.			
malkv. 1:100.1:500	eikn. EA	hannað PZ		SÍMI 481-2711 -223 TELEFAX 481-3076		teikn. nr101	breyting