


SAMÞYKKT I SKIPULAGSNEFND

01 JÚNÍ 1999

Ingólfur
BYGGINGARÞULLTRUINN I VESTMANNÁF-
HÖL

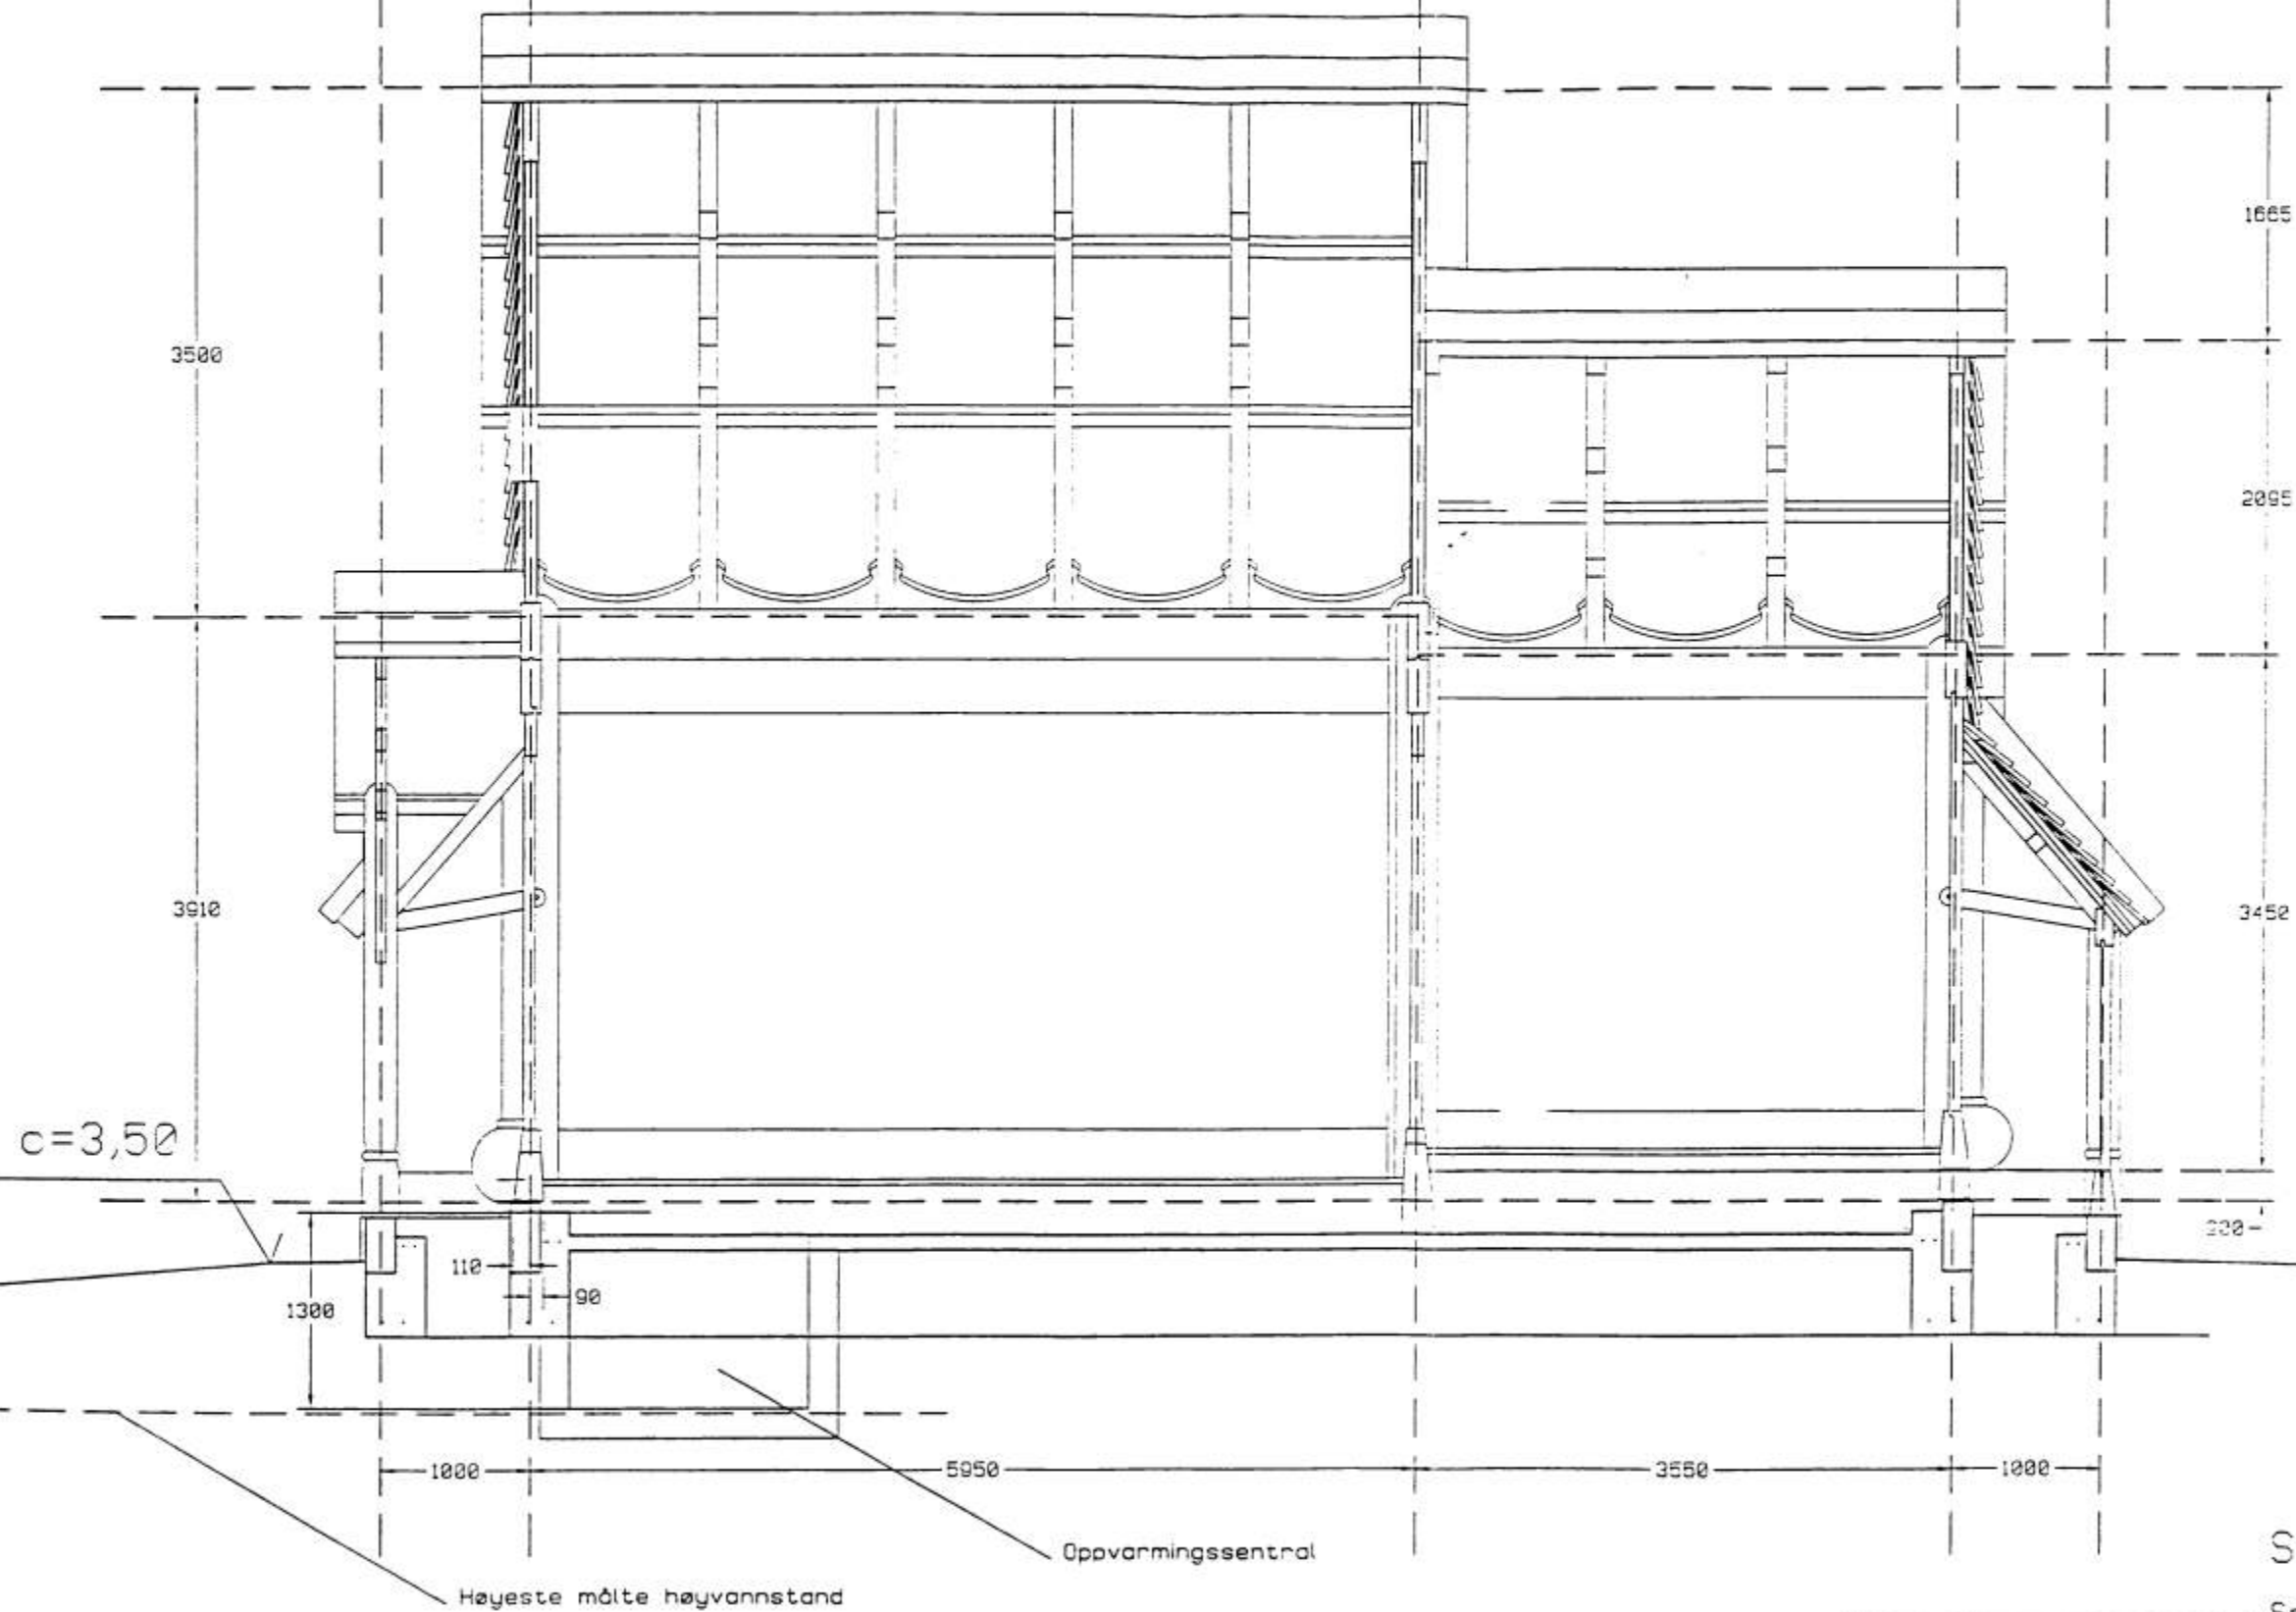

Stavkirke - Island

Snitt i skipets lengderetning
20/10-98 M 1:50

A 848:22	Drumstovur, undirgöngu
	Stovur, 1. hæð, neðri stovur

Andersen og Ingens A/S

130