


01 JUNI 1999

*Svein Sigurdsson*  
BYGGINGRÁÐGAFULLTRUÐINGUR VESTMANNAEYJUN

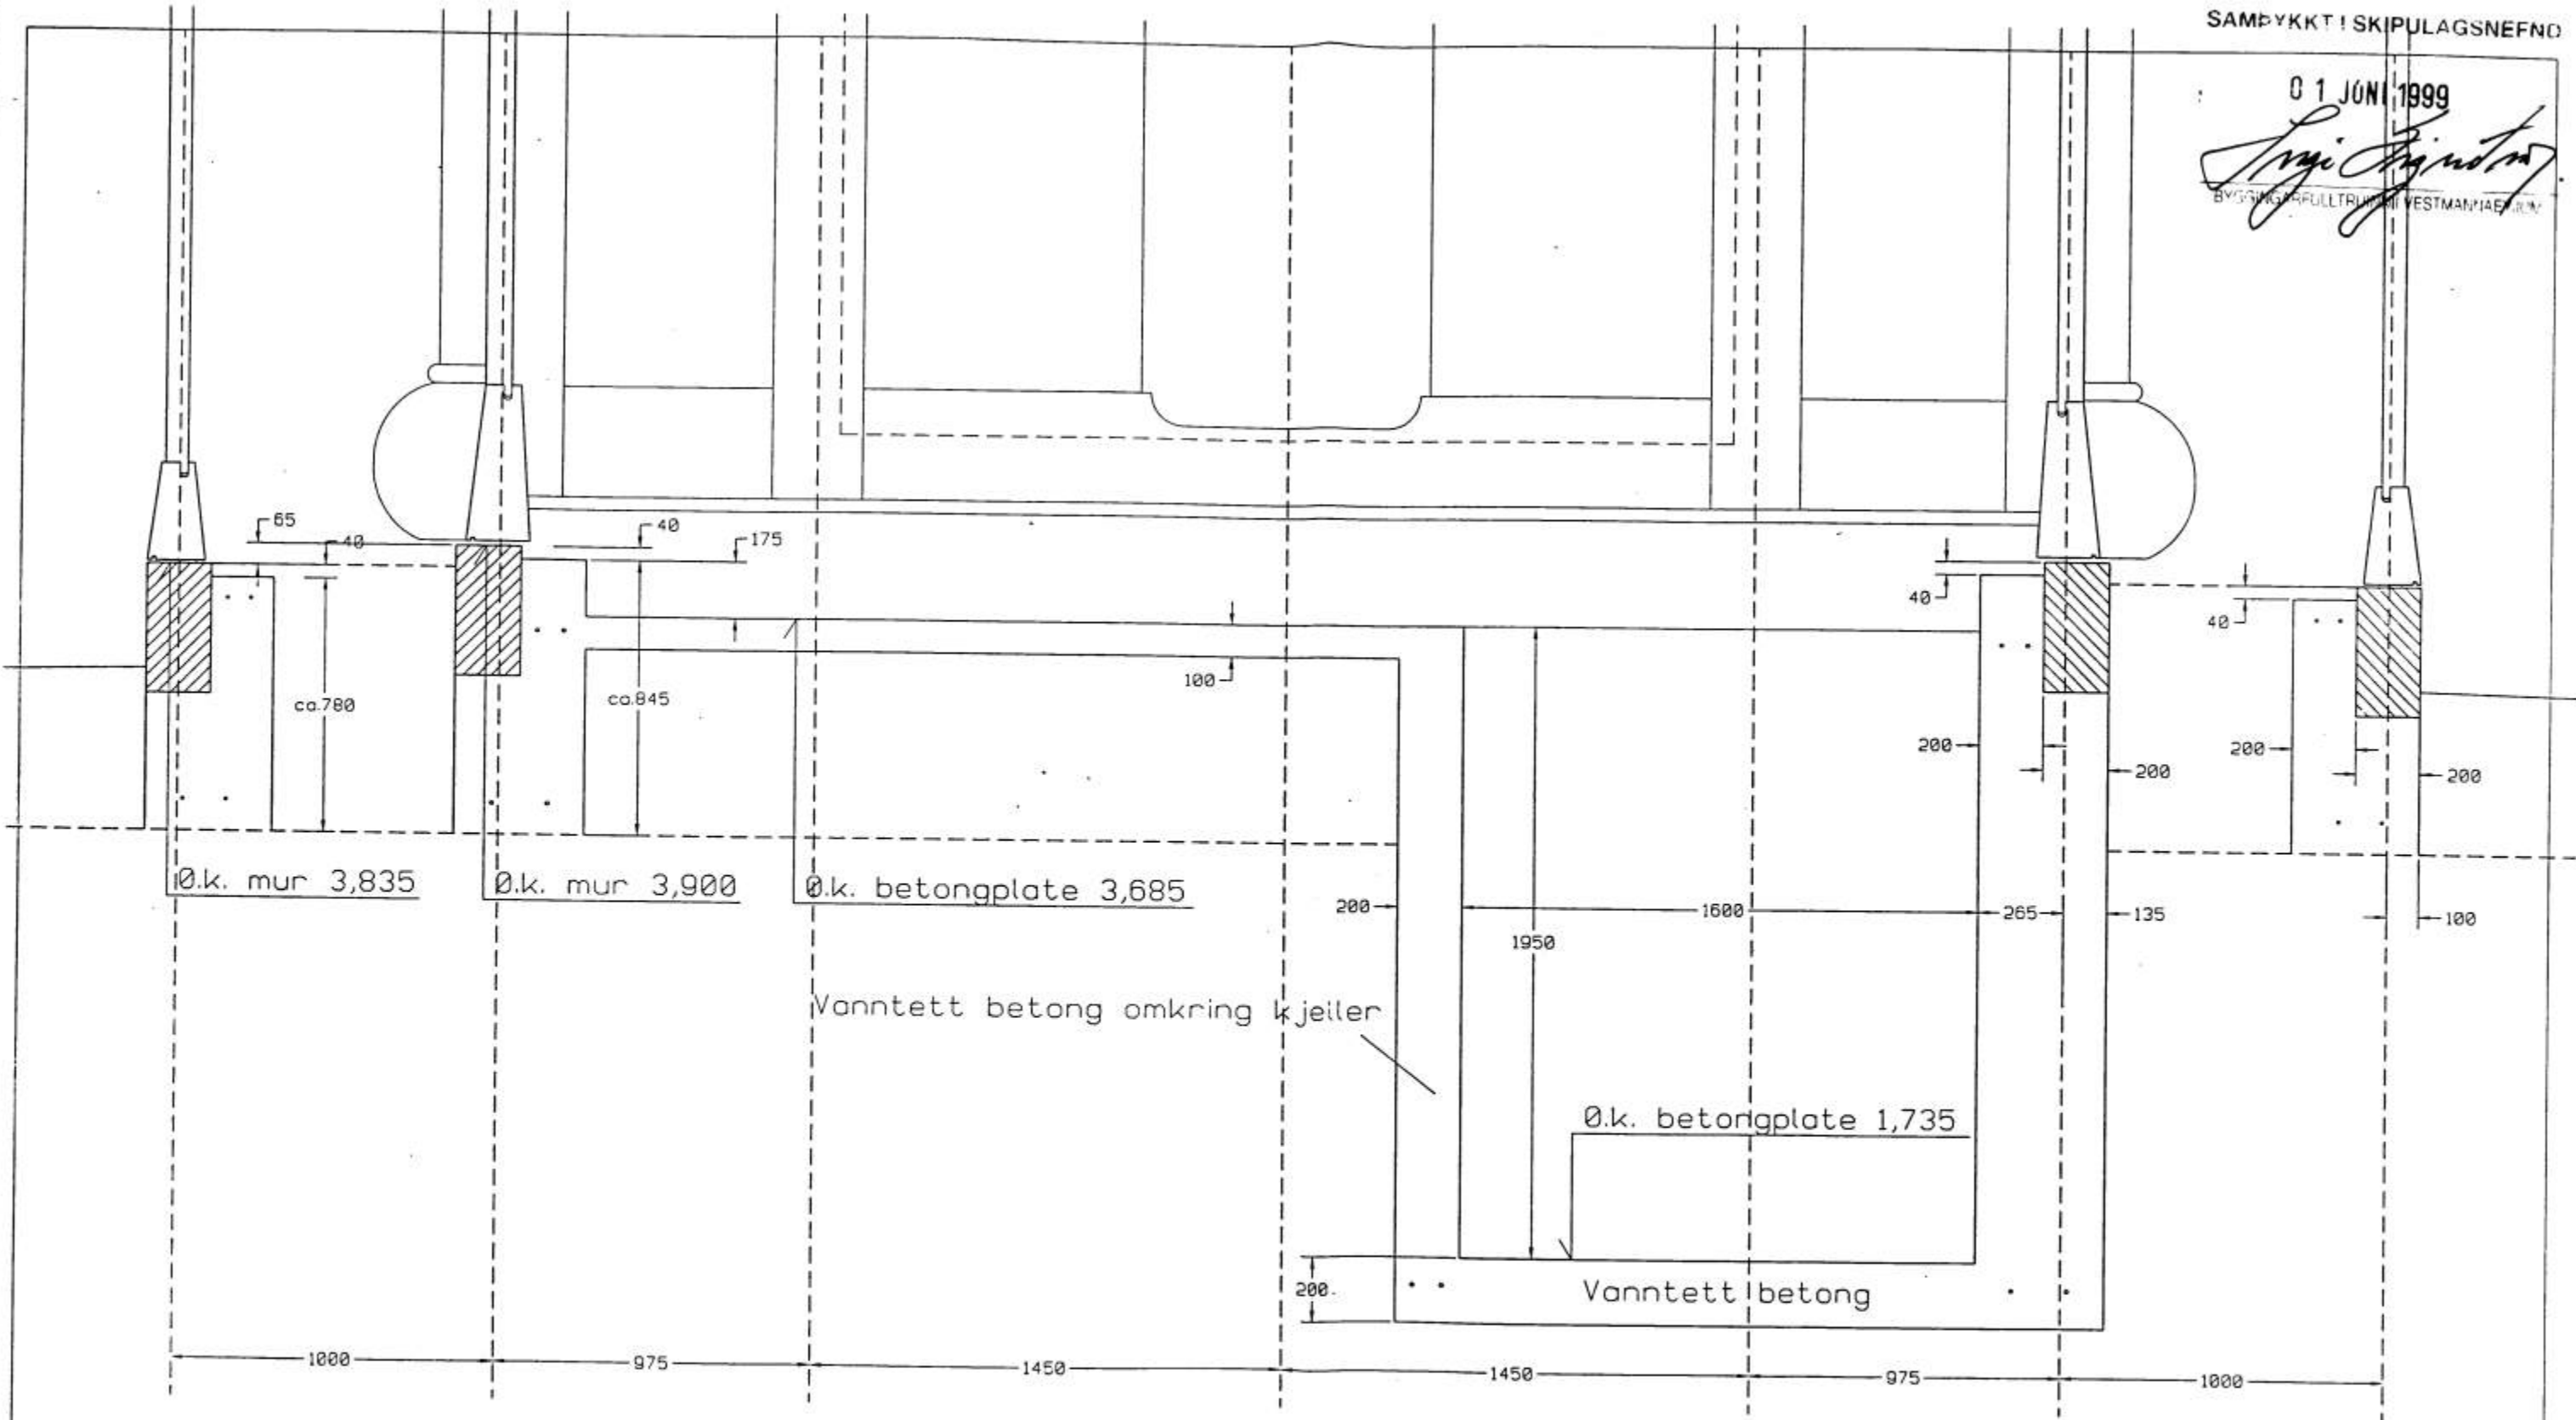

Stavkirke - Island

Snitt av fundamenter og kjeller

10/11-98 M 1 : 20

Andersen og Irgens A/S

135C

C	05.04.99	Senket kjellergulv
B	04.02.99	Cotehøyder for murer og bet.gulv
A	04.01.99	Grunnstokker, forbindelse fundament skip/kor/svalgang