

SKÝRINGAR HITAKERFI

DEILIKISTA FYRIR ÖFNAKERFI SKAL GERÐ FYRIR NÍU TENGINGAR MEÐ TÆMINGU

ALLAR HITALAGNIR Í GÓLFUM ERU PLASTPÍPUR MEÐ SÜREFNISKÁPU SEM KOMA Í ÞRÆDIRÖR SEM FARA Í GEGNUM GÓLFBITA

TENGINGAR FRÁ STÖTUM Í GÓLFUM SKULU VERA ÖR SVÖRTU STÁLI SEM TENGIST VIÐ PÖTTOFNA OG LÖKA

ALLIR ÖFNAR ERU PÖTTOFNAR MEÐ STILLTÉ OG ÖFNAKRÖNUM

SKÝRINGAR NEYSLUVATNSKERFI


ALLAR PÍPUR ERU PLASTPÍPUR Í ÞRÆDIRÖRUM SEM FARA Í GEGNUM GÓLFBITA

DEILIKISTA FYRIR NEYSLUVATN SKAL GERÐA FYRIR ÞRJÁR TENGINGAR MEÐ TÆMINGU

SJÁANLEGAR PÍPUR ERU GALV. STÁLPÍPUR SEM TENGAST VIÐ PLASTPÍPUR

ADRAR SKÝRINGAR

Í KJALLARA KOMI VATNSINNTAK, RAFMAGNSTÖPA 8.0KW MEÐ NEYSLUVATNHITARA OG ÞRÝSTIÞENSLUKERI SJÁ SÉRTEIKNINGU

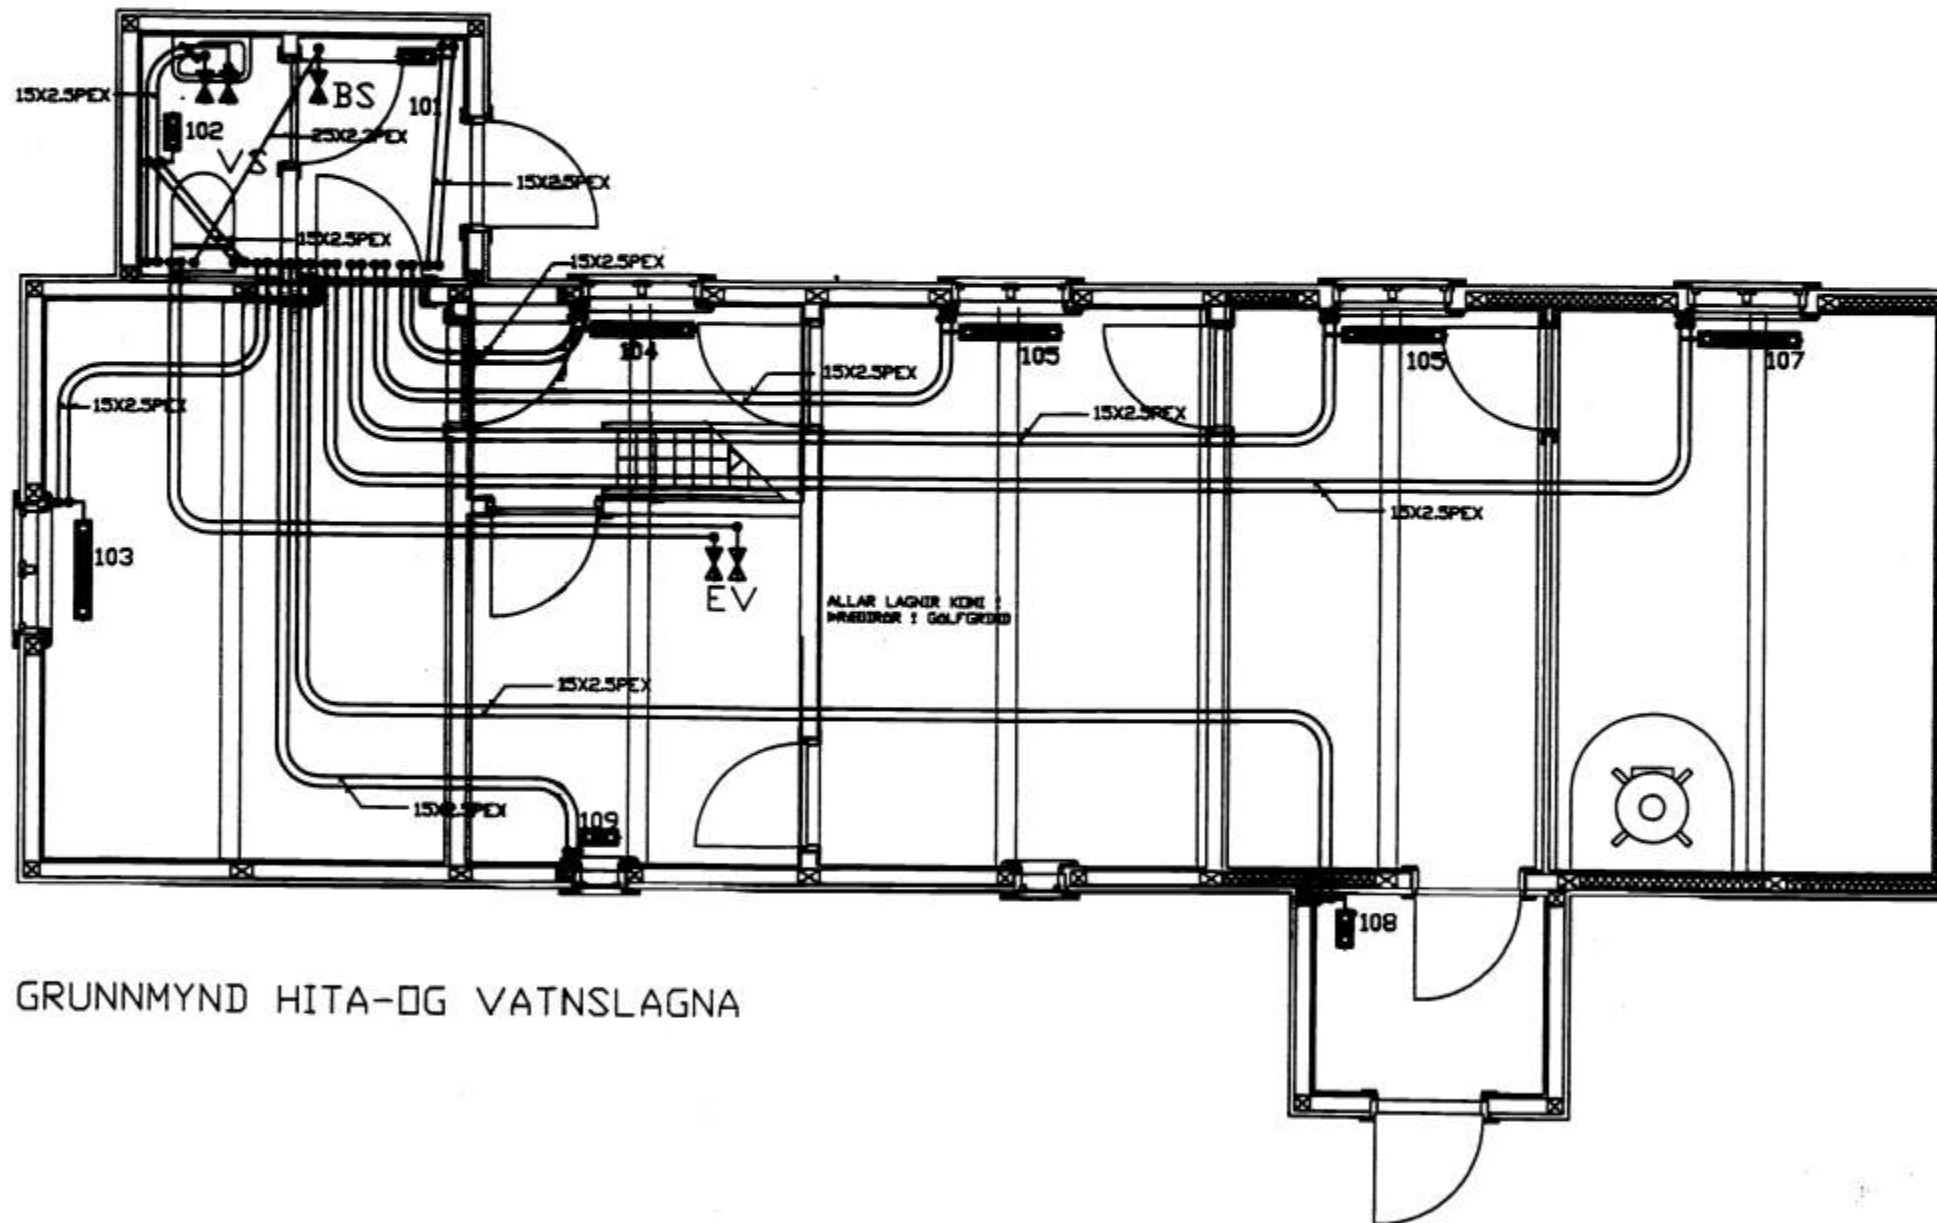

GRUNNMYND HITA-OG VATNSLAGNA

breyting					
breyting A	breyting C	verkefni	LANDLIST VESTMANNAEYJUM	TEIKNISTOFA PZ EHF	verk nr.9953
breyting B	breyting D	verkefni	GRUNNMYND HITA-OG VATNSLAGNA	RAÐGJAFVERKFRÉÐIÐ JÓNÚSTA F.R.V.	dag. APRIL 00
skv. 1:50	tekn. BB	hannað	BB	KIRKJUVEGI 23 900 VESTMANNAEYJUM	telkn. nr.321
				SÍMI 481-8711 - 8239 TELEFAX 481-3076	breyting