




Flys B. 2

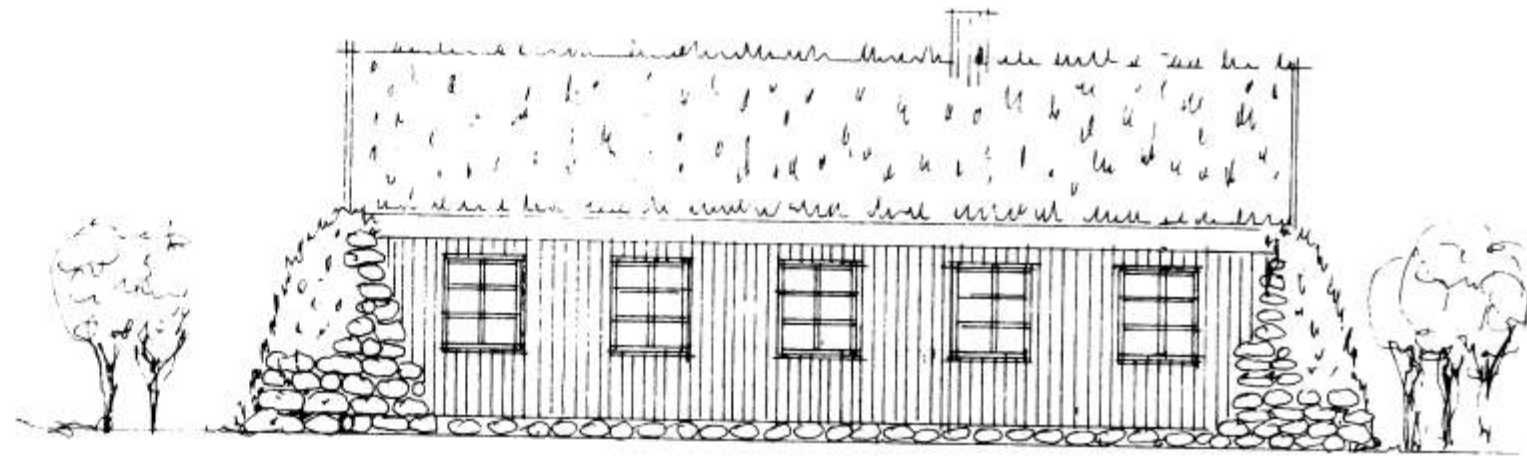


NORDURHLÍÐ

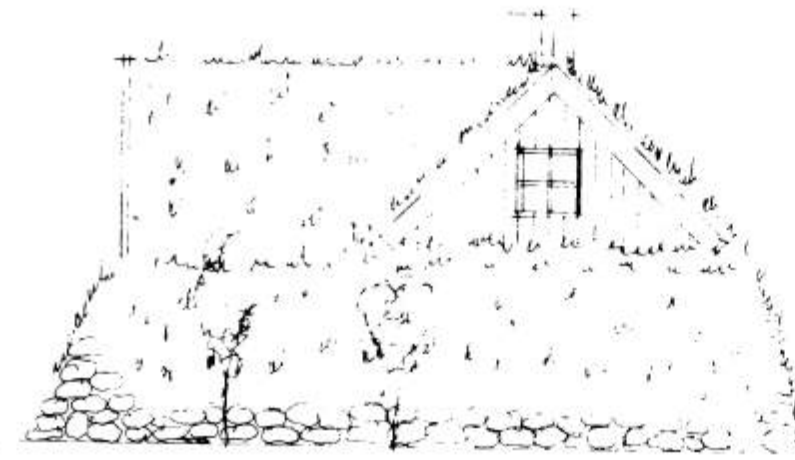



AUSTURHLÍÐ

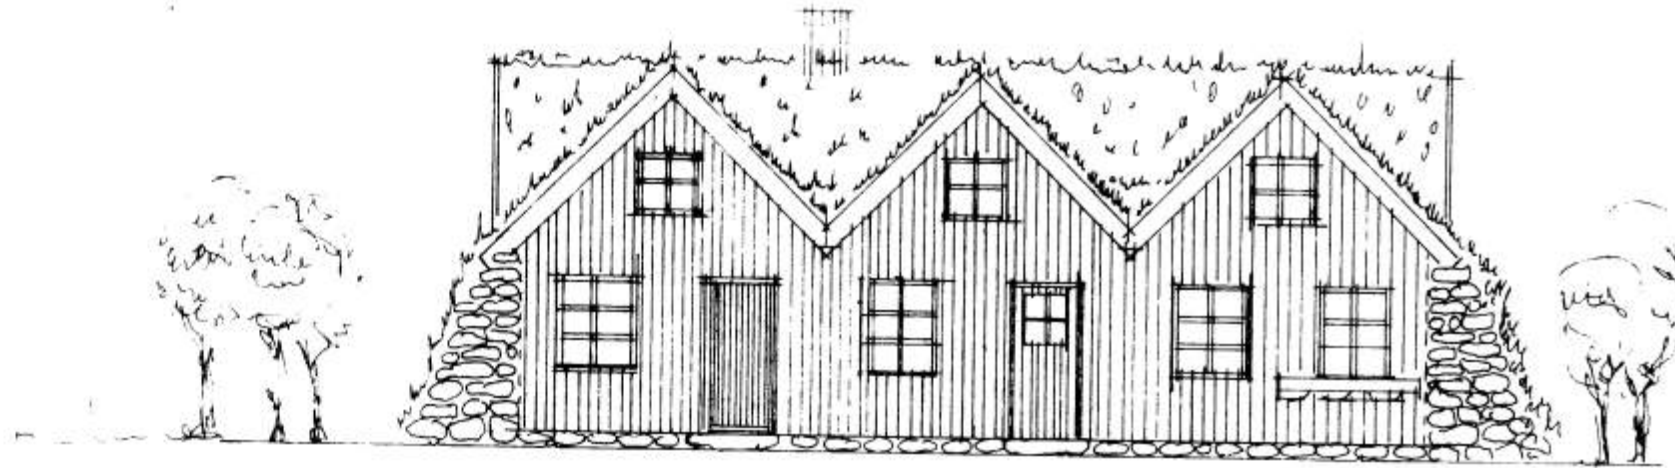

SUDURHLÍÐ

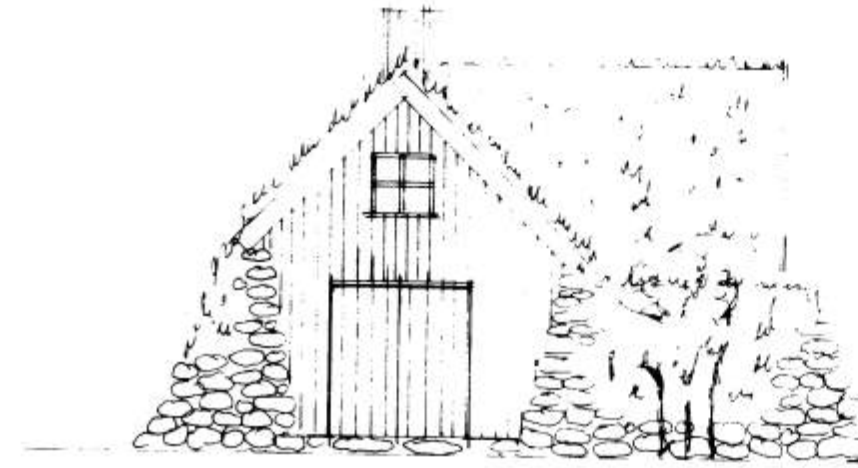

VESTURHLÍÐ

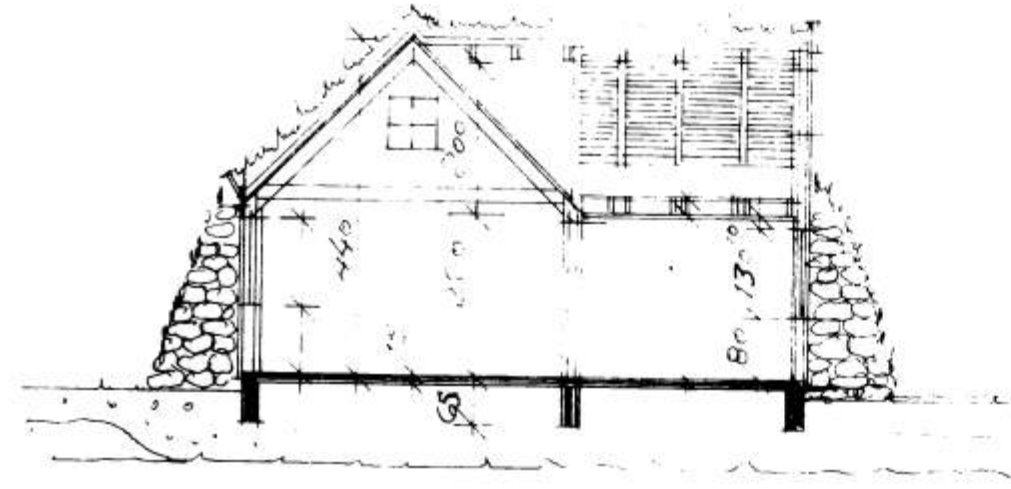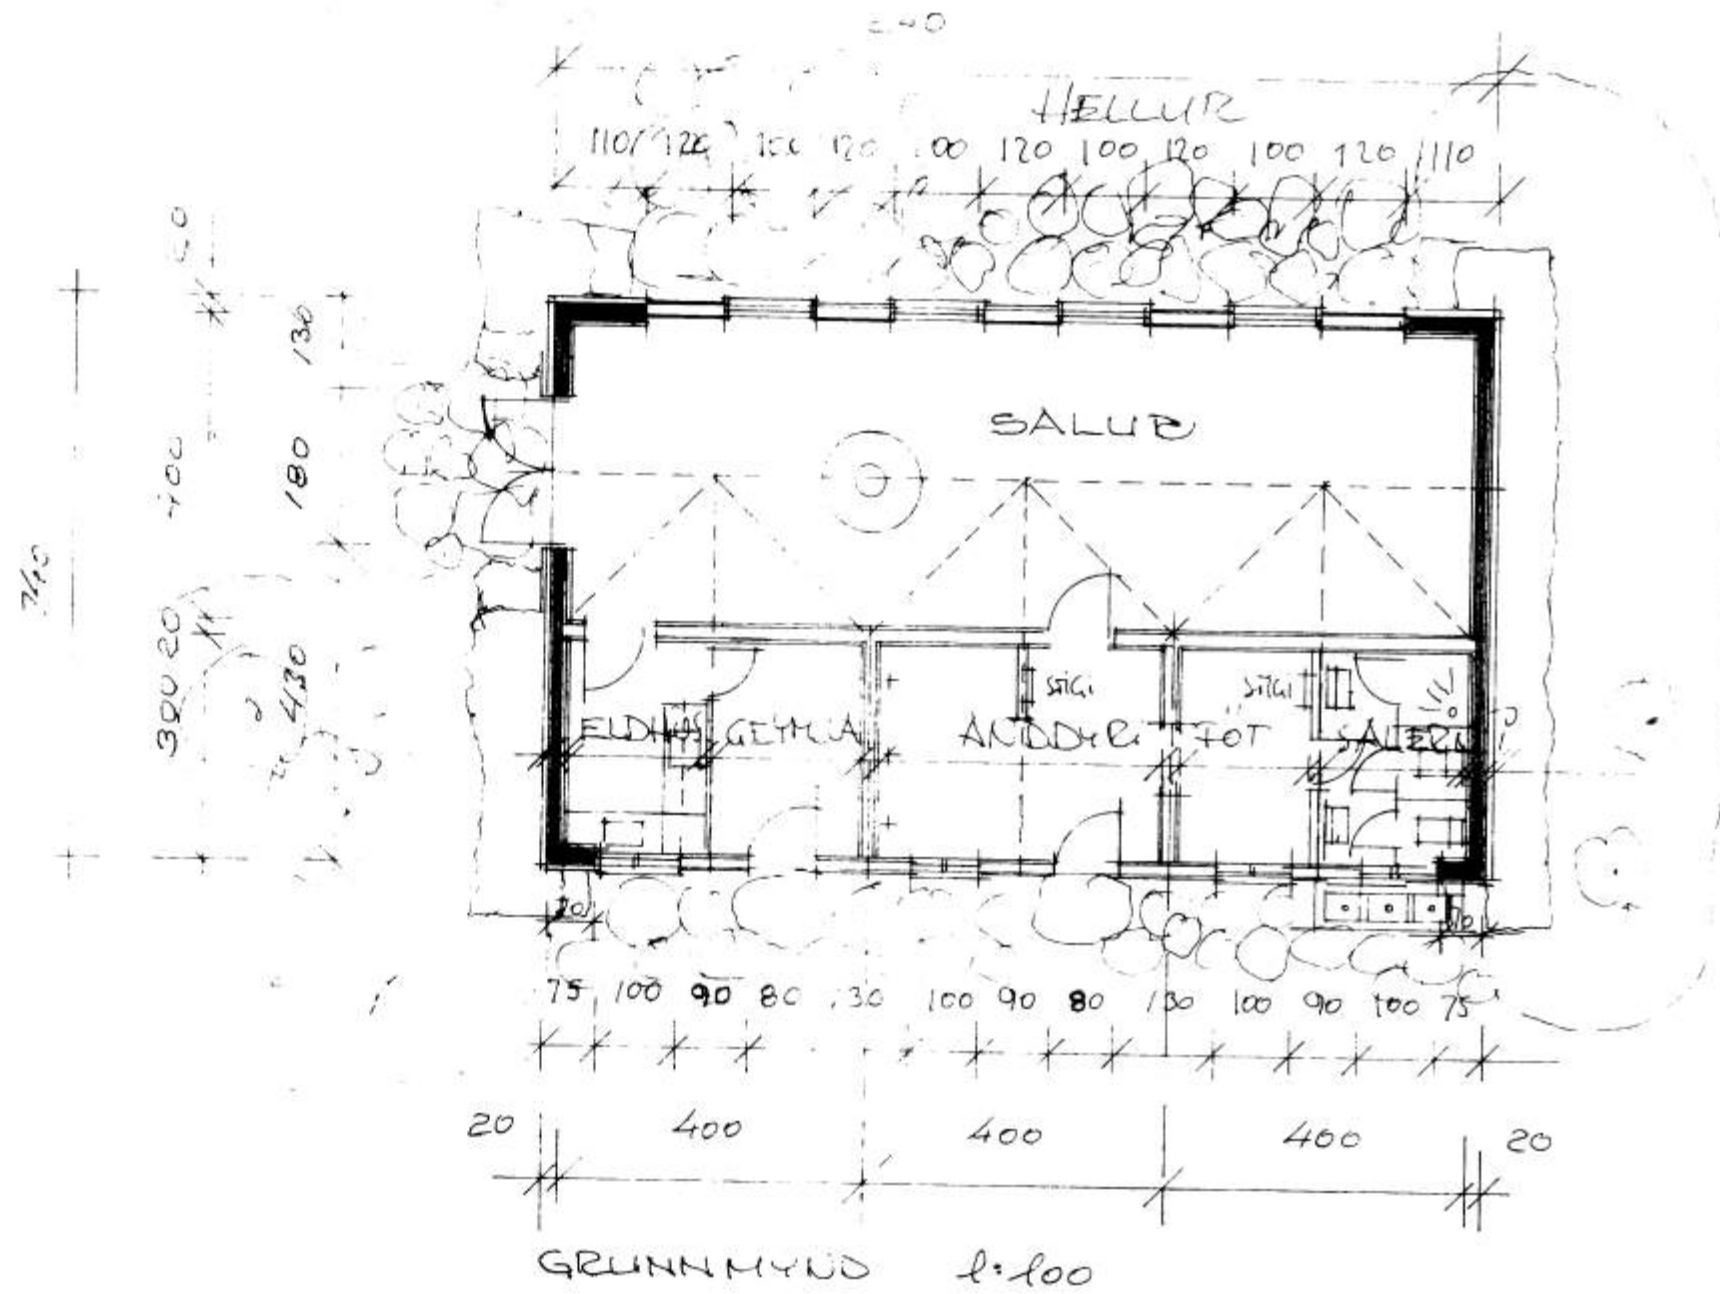

DVERSUN

SKALI SKATA HALLUR - CHALKETTISLAND  
GRUNNMÝND 1:100