


SKYRSL. A. 11:
 BENDISJÁL ER KAMBISJÁL K1/4
 EFTI OG NEÐST Í UNDRISJÓÐUM K1/4 2 K12 HRIL
 UM HORN BÆA VIKLÓÐU JM 60 cm.
 STÉGGJÓG. R. 5 250
 BENDISJÁL Í D. Ø 10 K8 1/2 25 cm

LODRÆTT K10 1/2 20 L=215
 LÄRÆTT K10 1/2 20

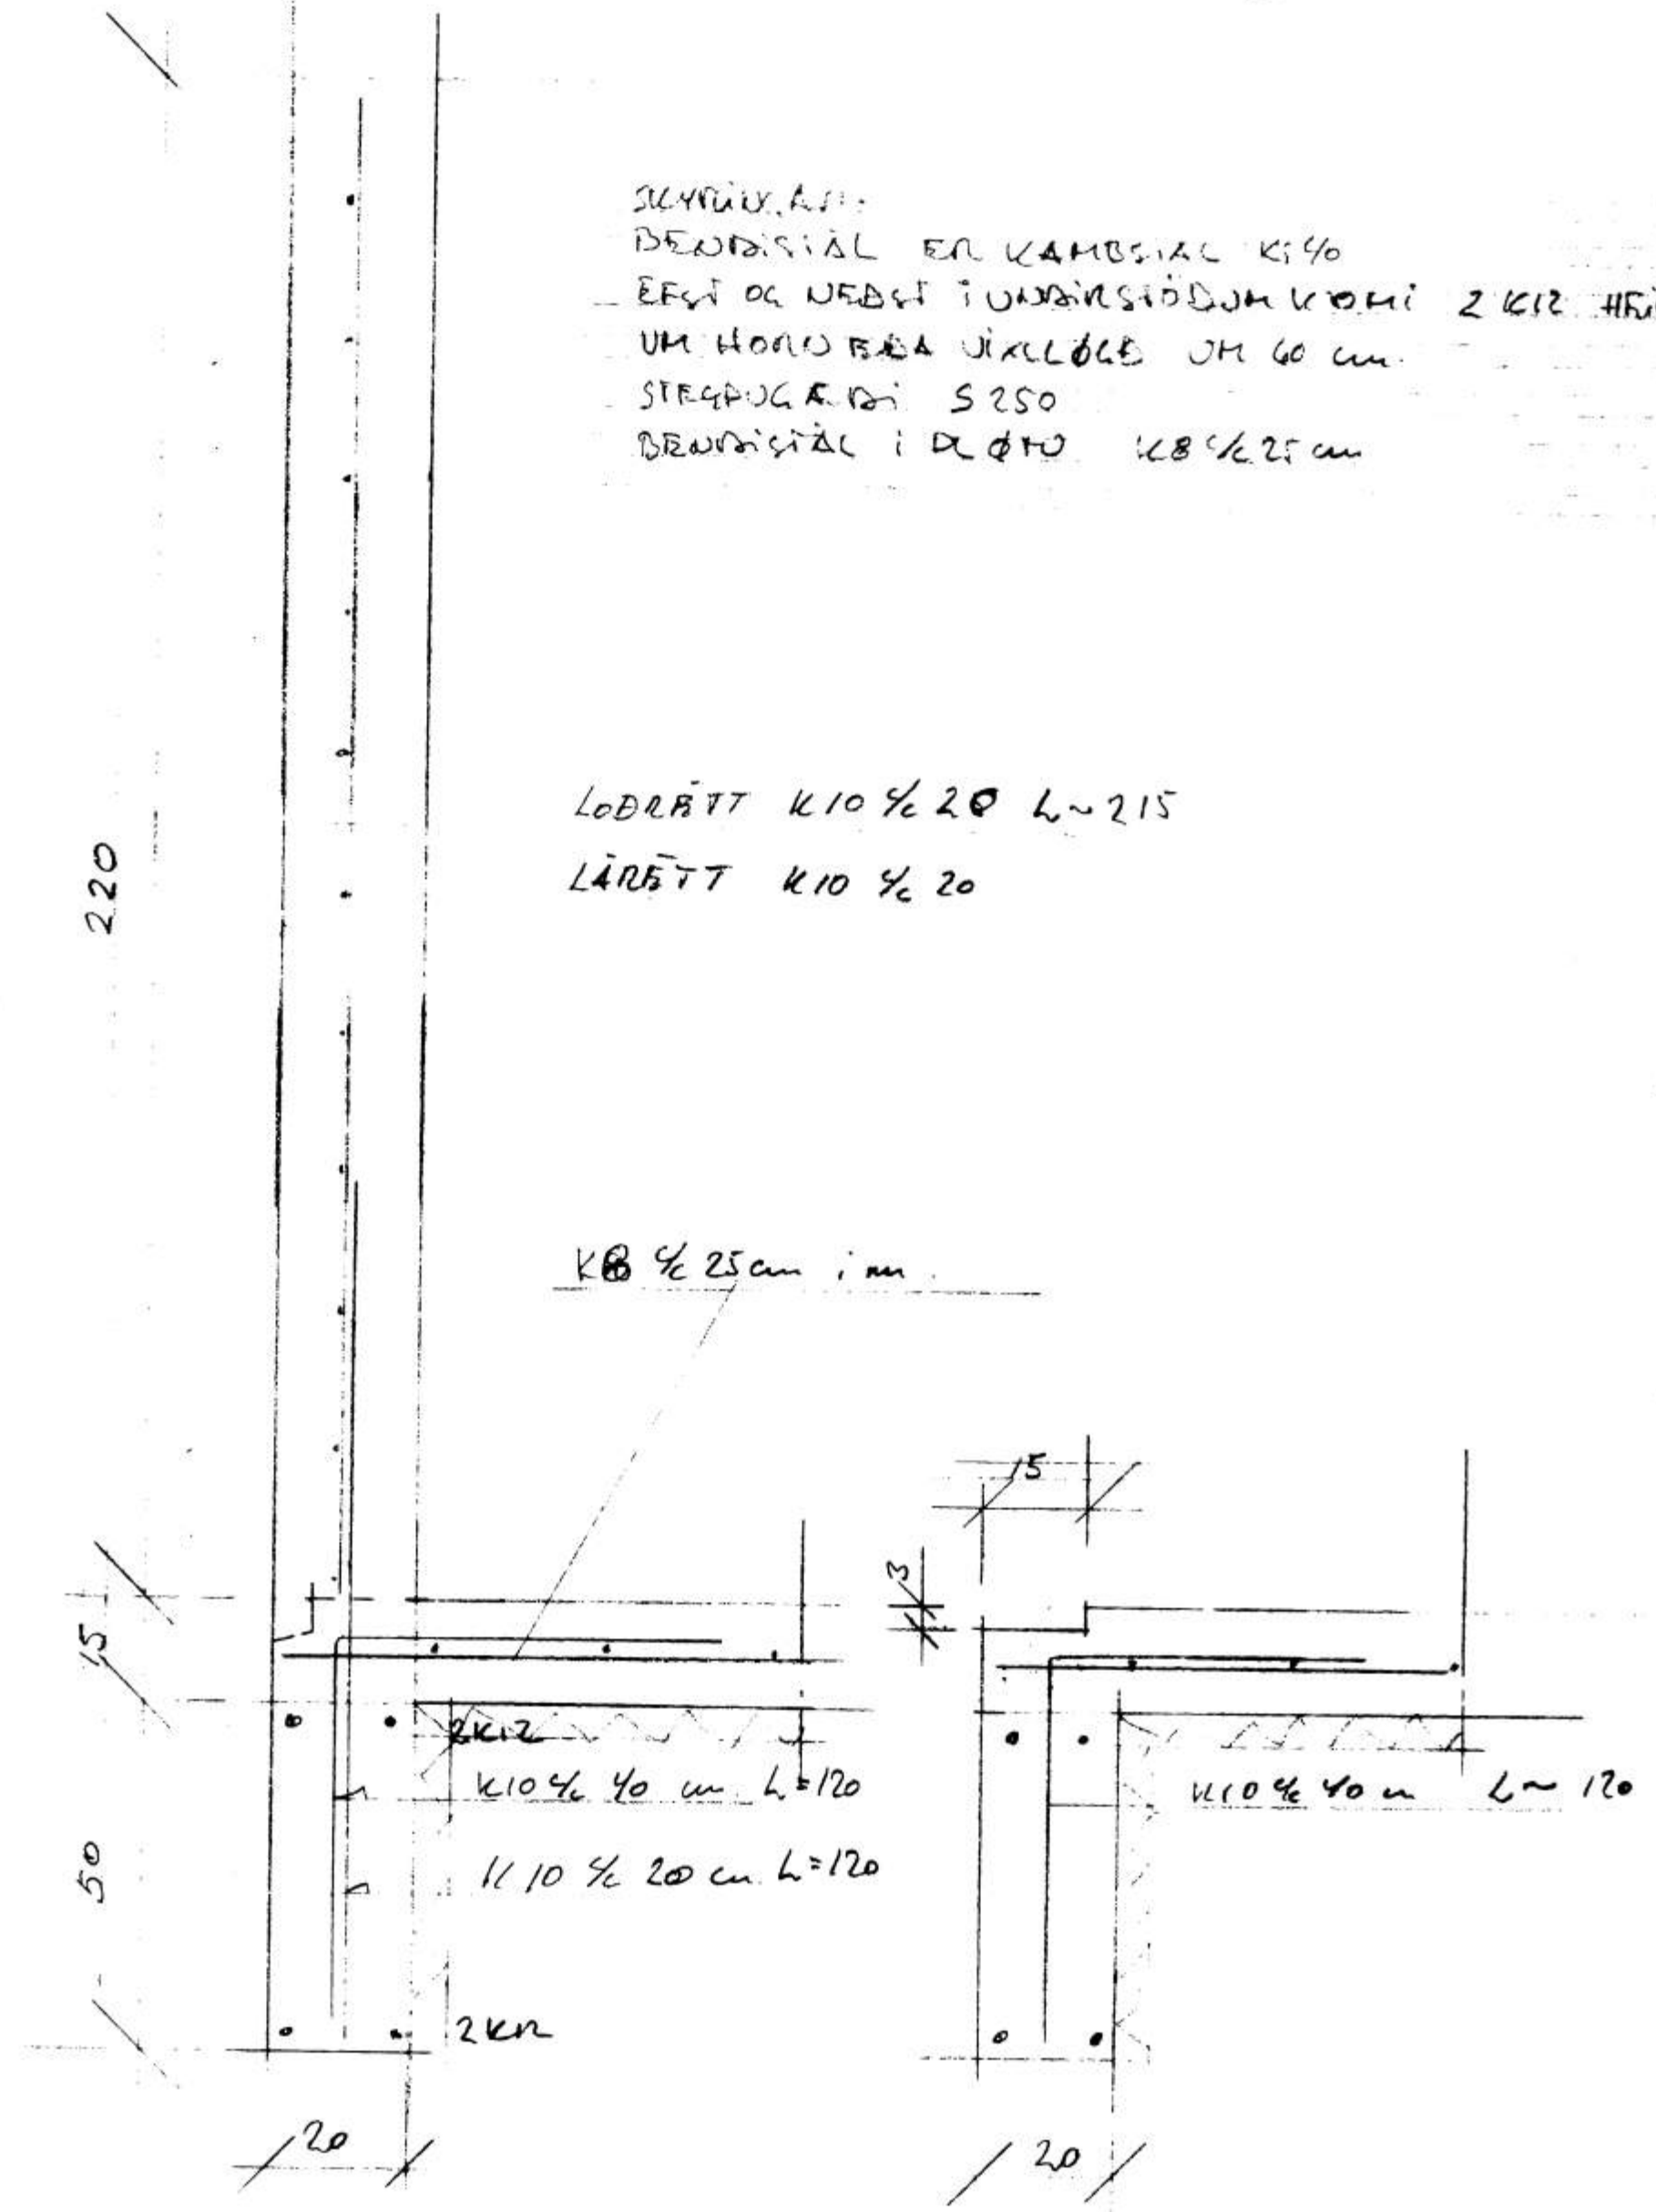

SKALI Í SKATASTYKIL Í OFANLITISLANDI
 GRUNNVAÐ OG SNIÐ UNDRISJÓÐUR MÁL 1:50 OG 1:10
 JÚLÍ 1995 PÁLL ZORANJASSON TEIUNIR.