




SAÐPÓKETT BYGGINGAÆFING
23.5.80
BYGGINGAFULLTRUUN VESTMANNNAEYJUM
Jónas Magnússon

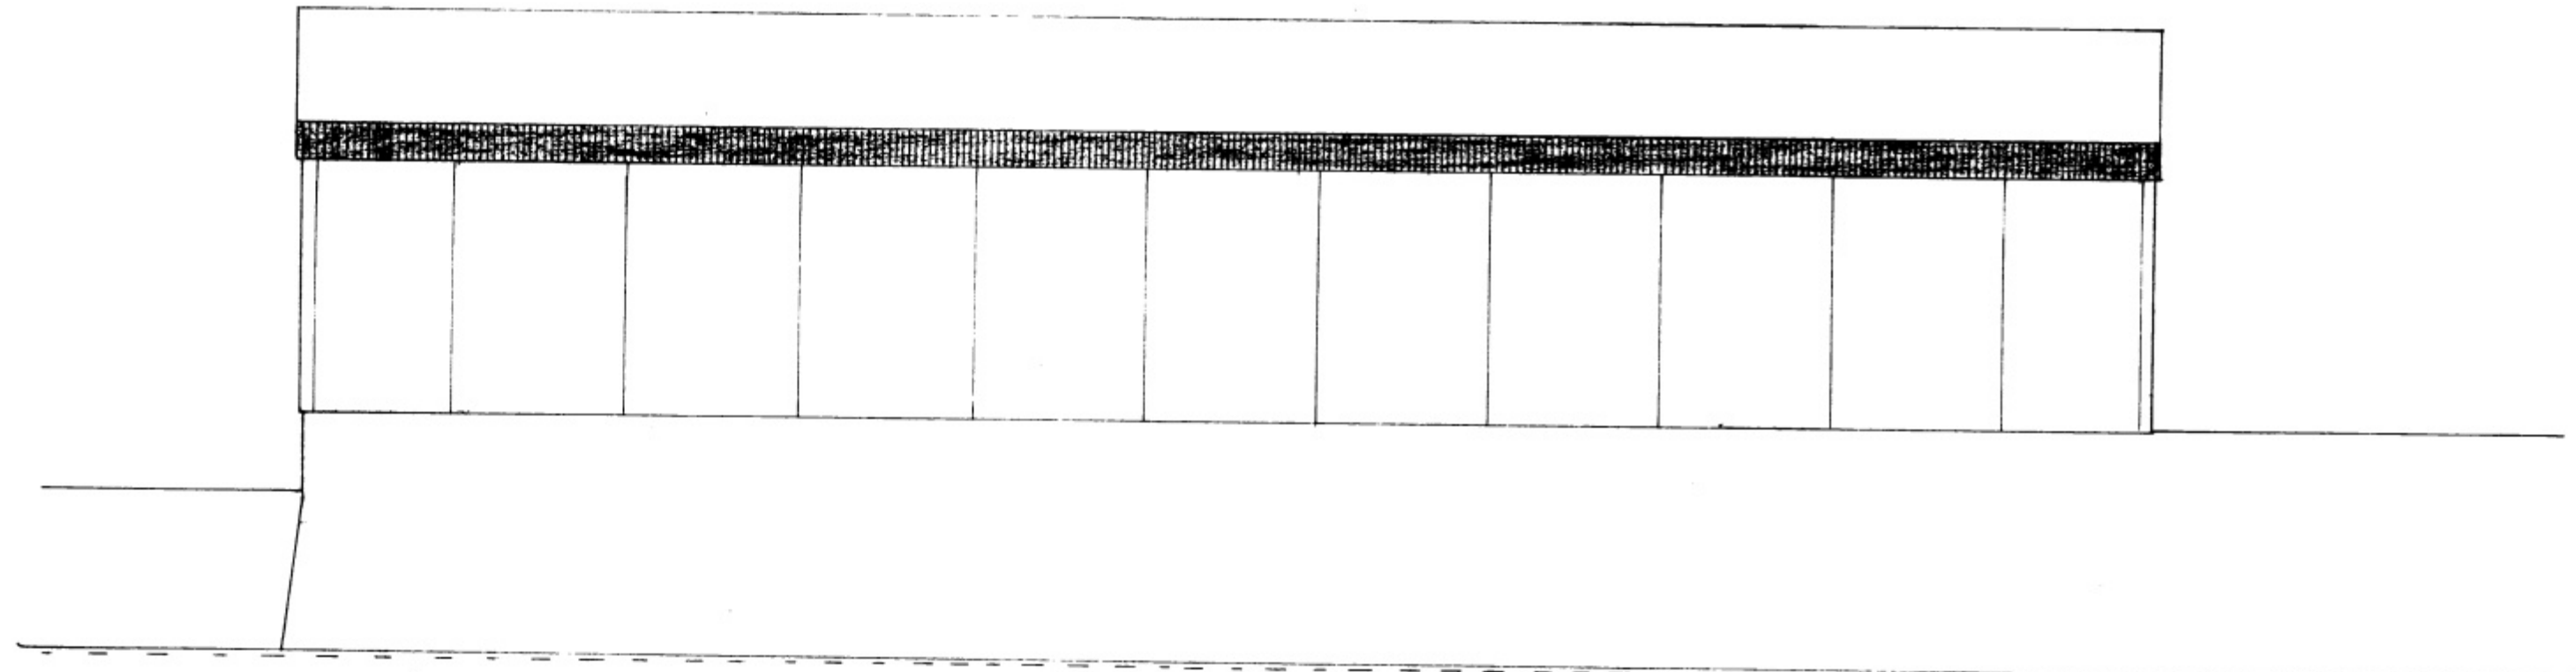


Vestur

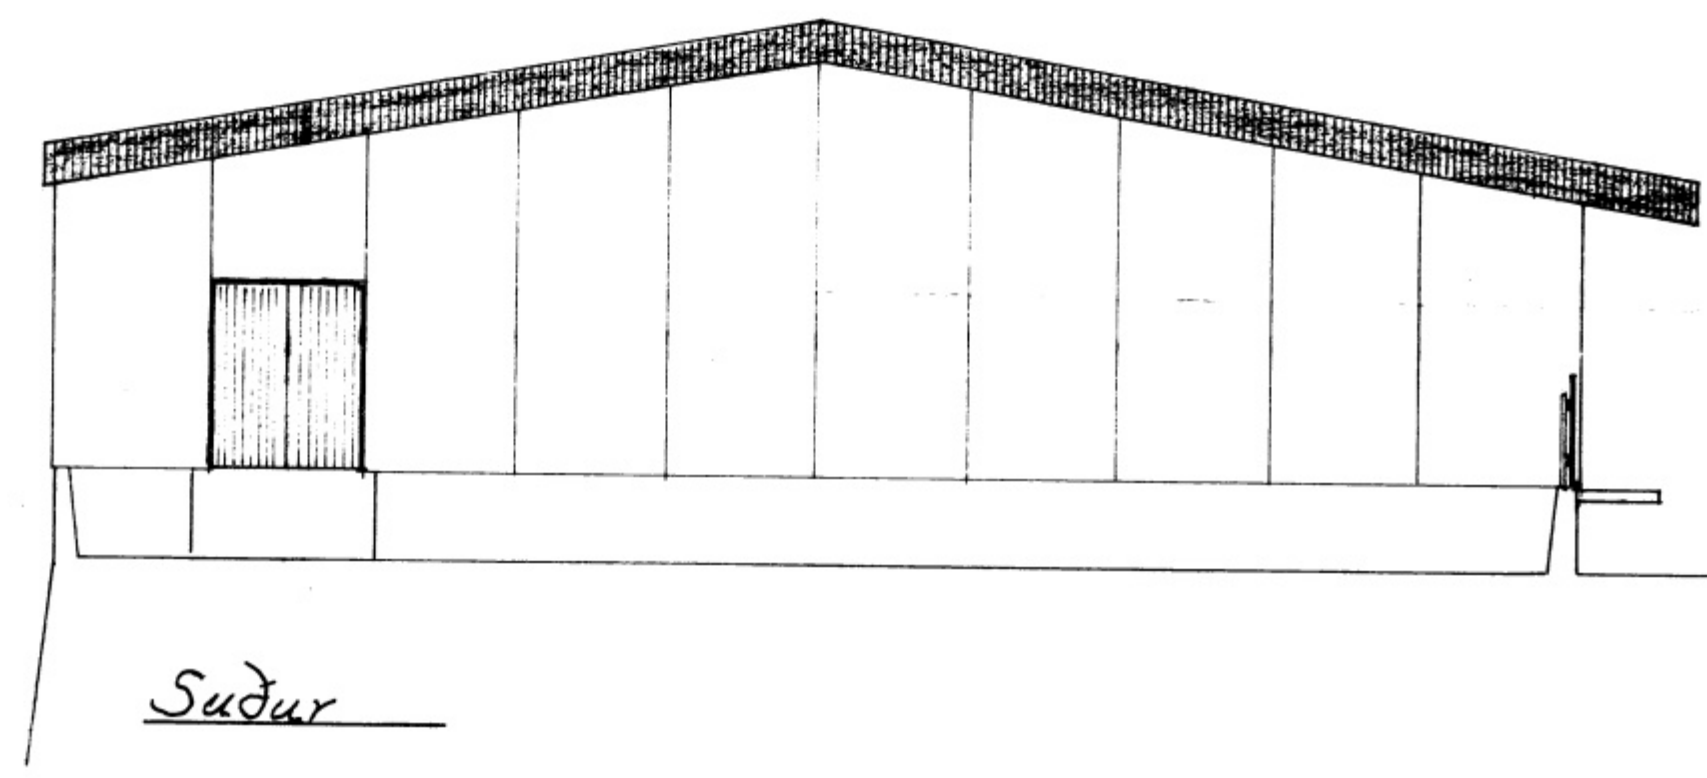

Suður

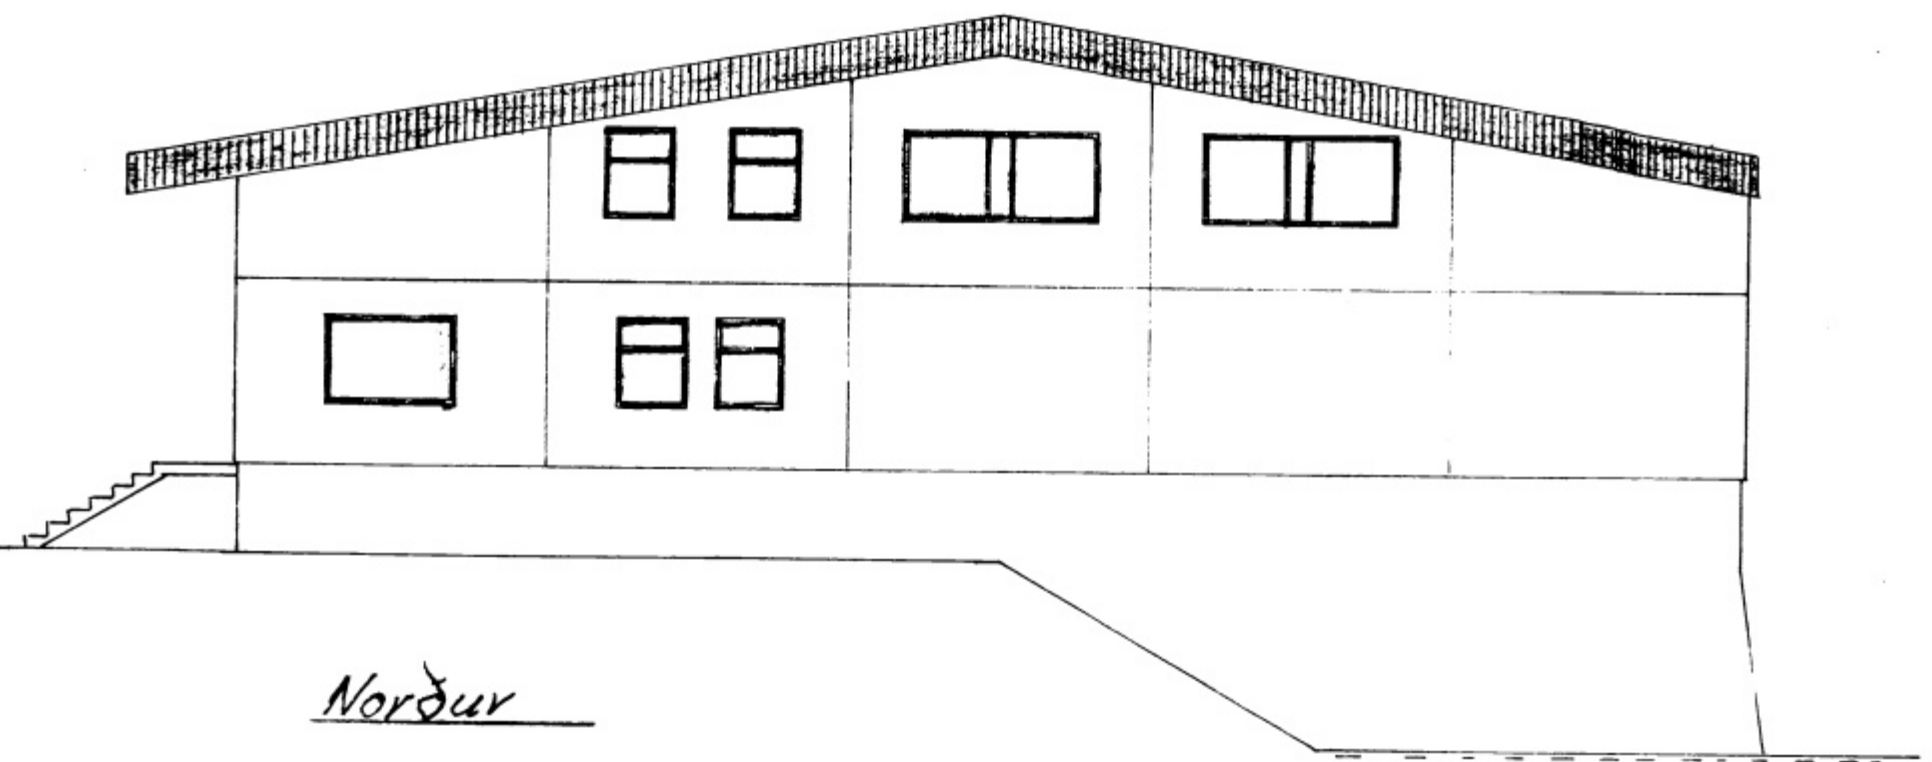

Norður

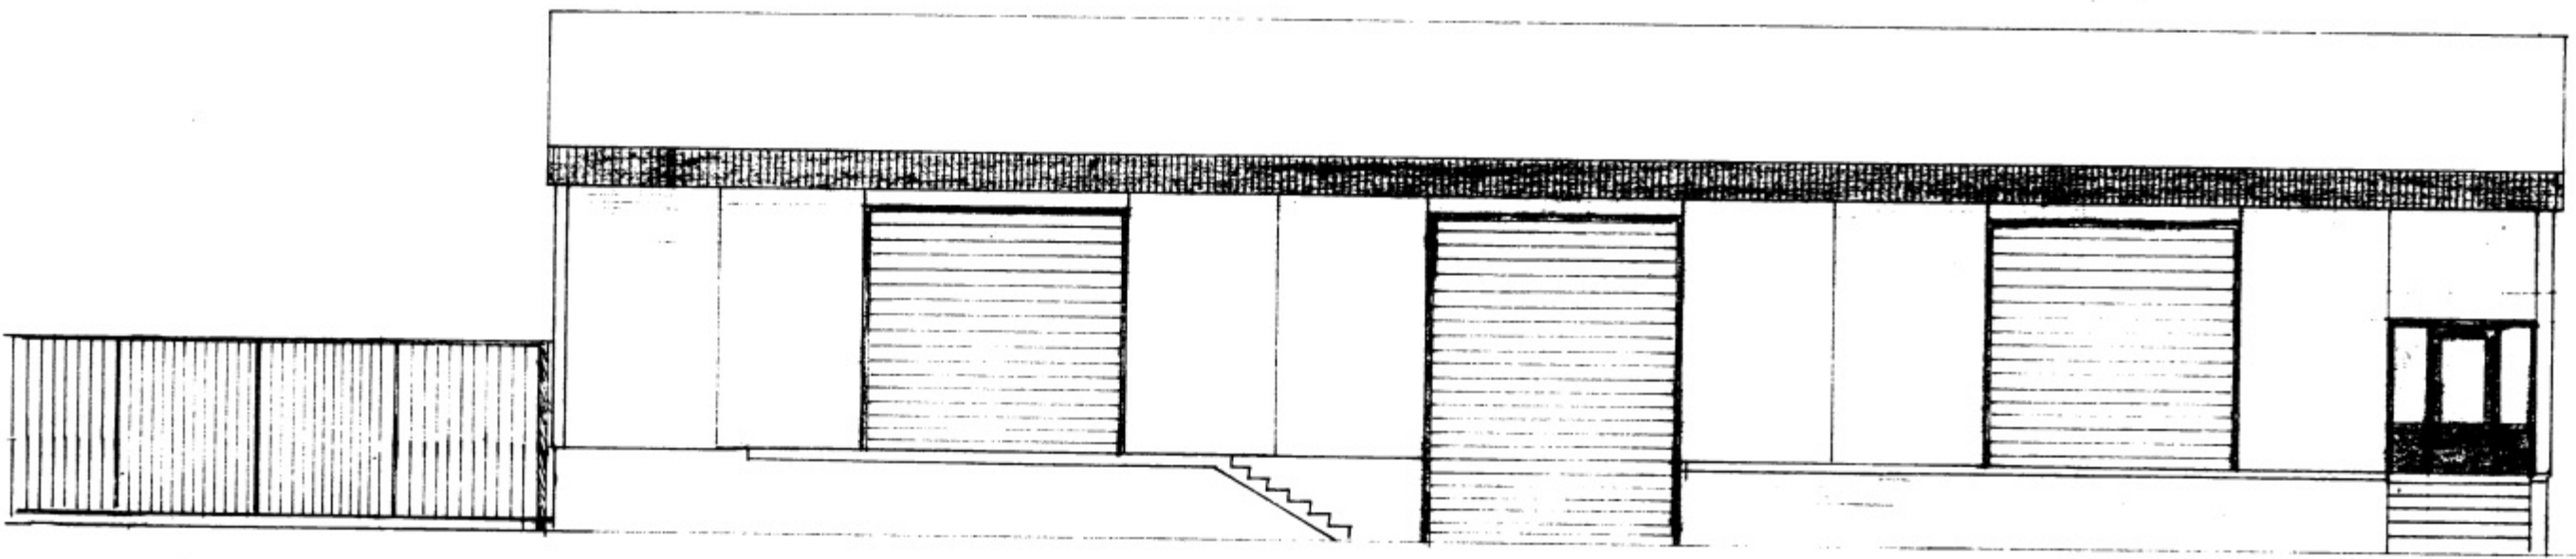

Austur

HERJÓLFUR h/f Vestmannaeyjum

Knútur Akselsson
Tæknifræðingur
Furulundur 5
Garðabæ S. 40536

Útlismyndir

Mál 1:100 Nr. 82.00.04

Des 79 Jónas Magnússon

Breyt mars 80