




13-1-84  
BYGGINGA- OG TRÚNAÐARFRÆÐINGUR VESTMANNNAEYJUM  
Valtýr Halldórsson

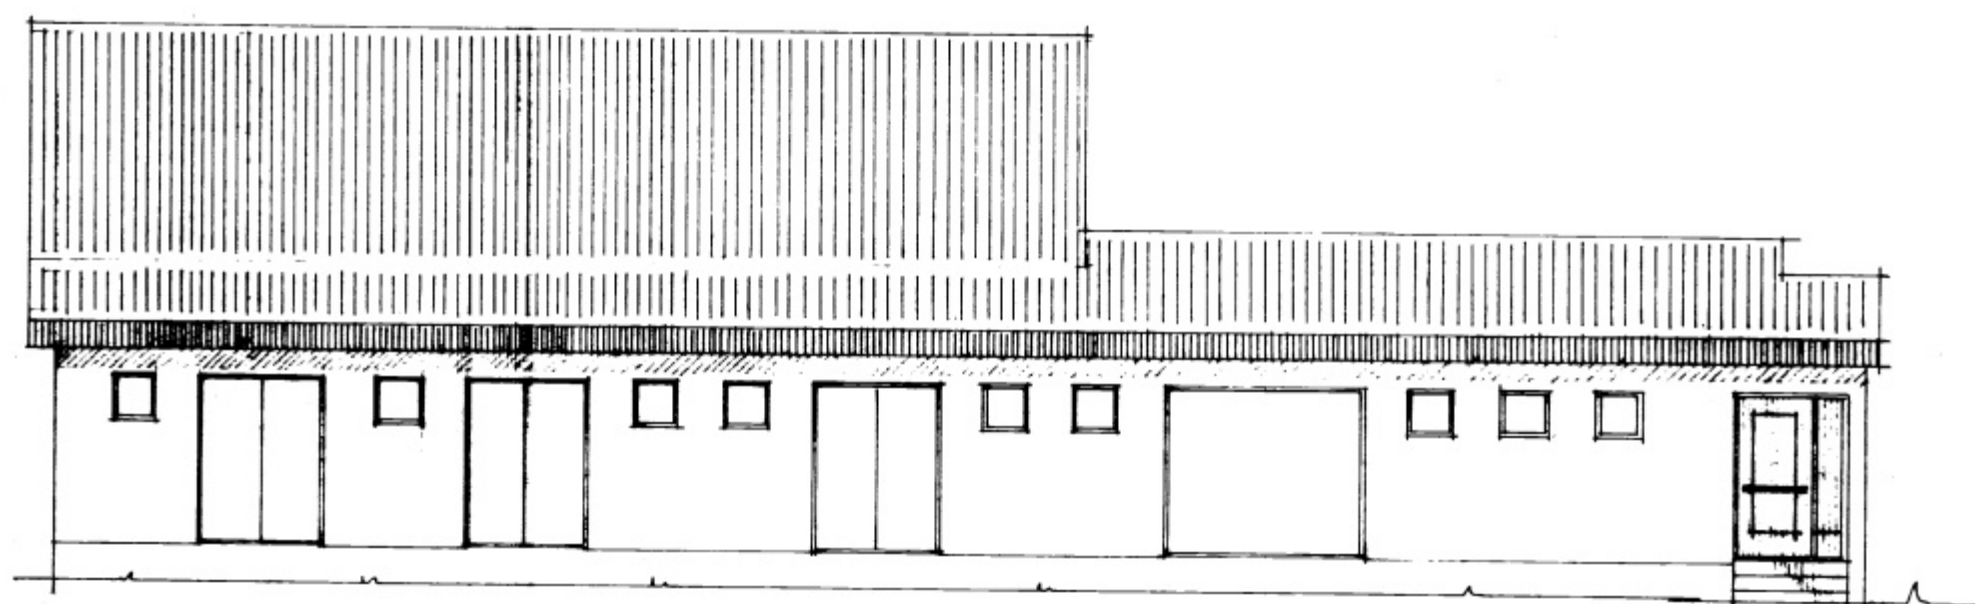


SUDURHLID

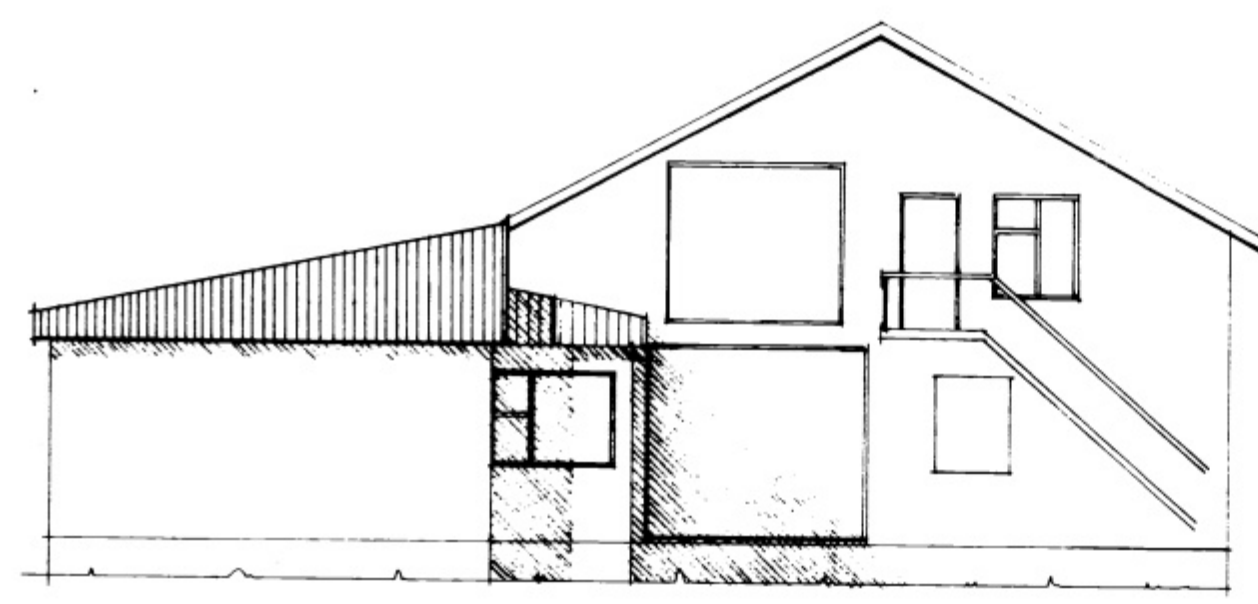


AUSTURHLID

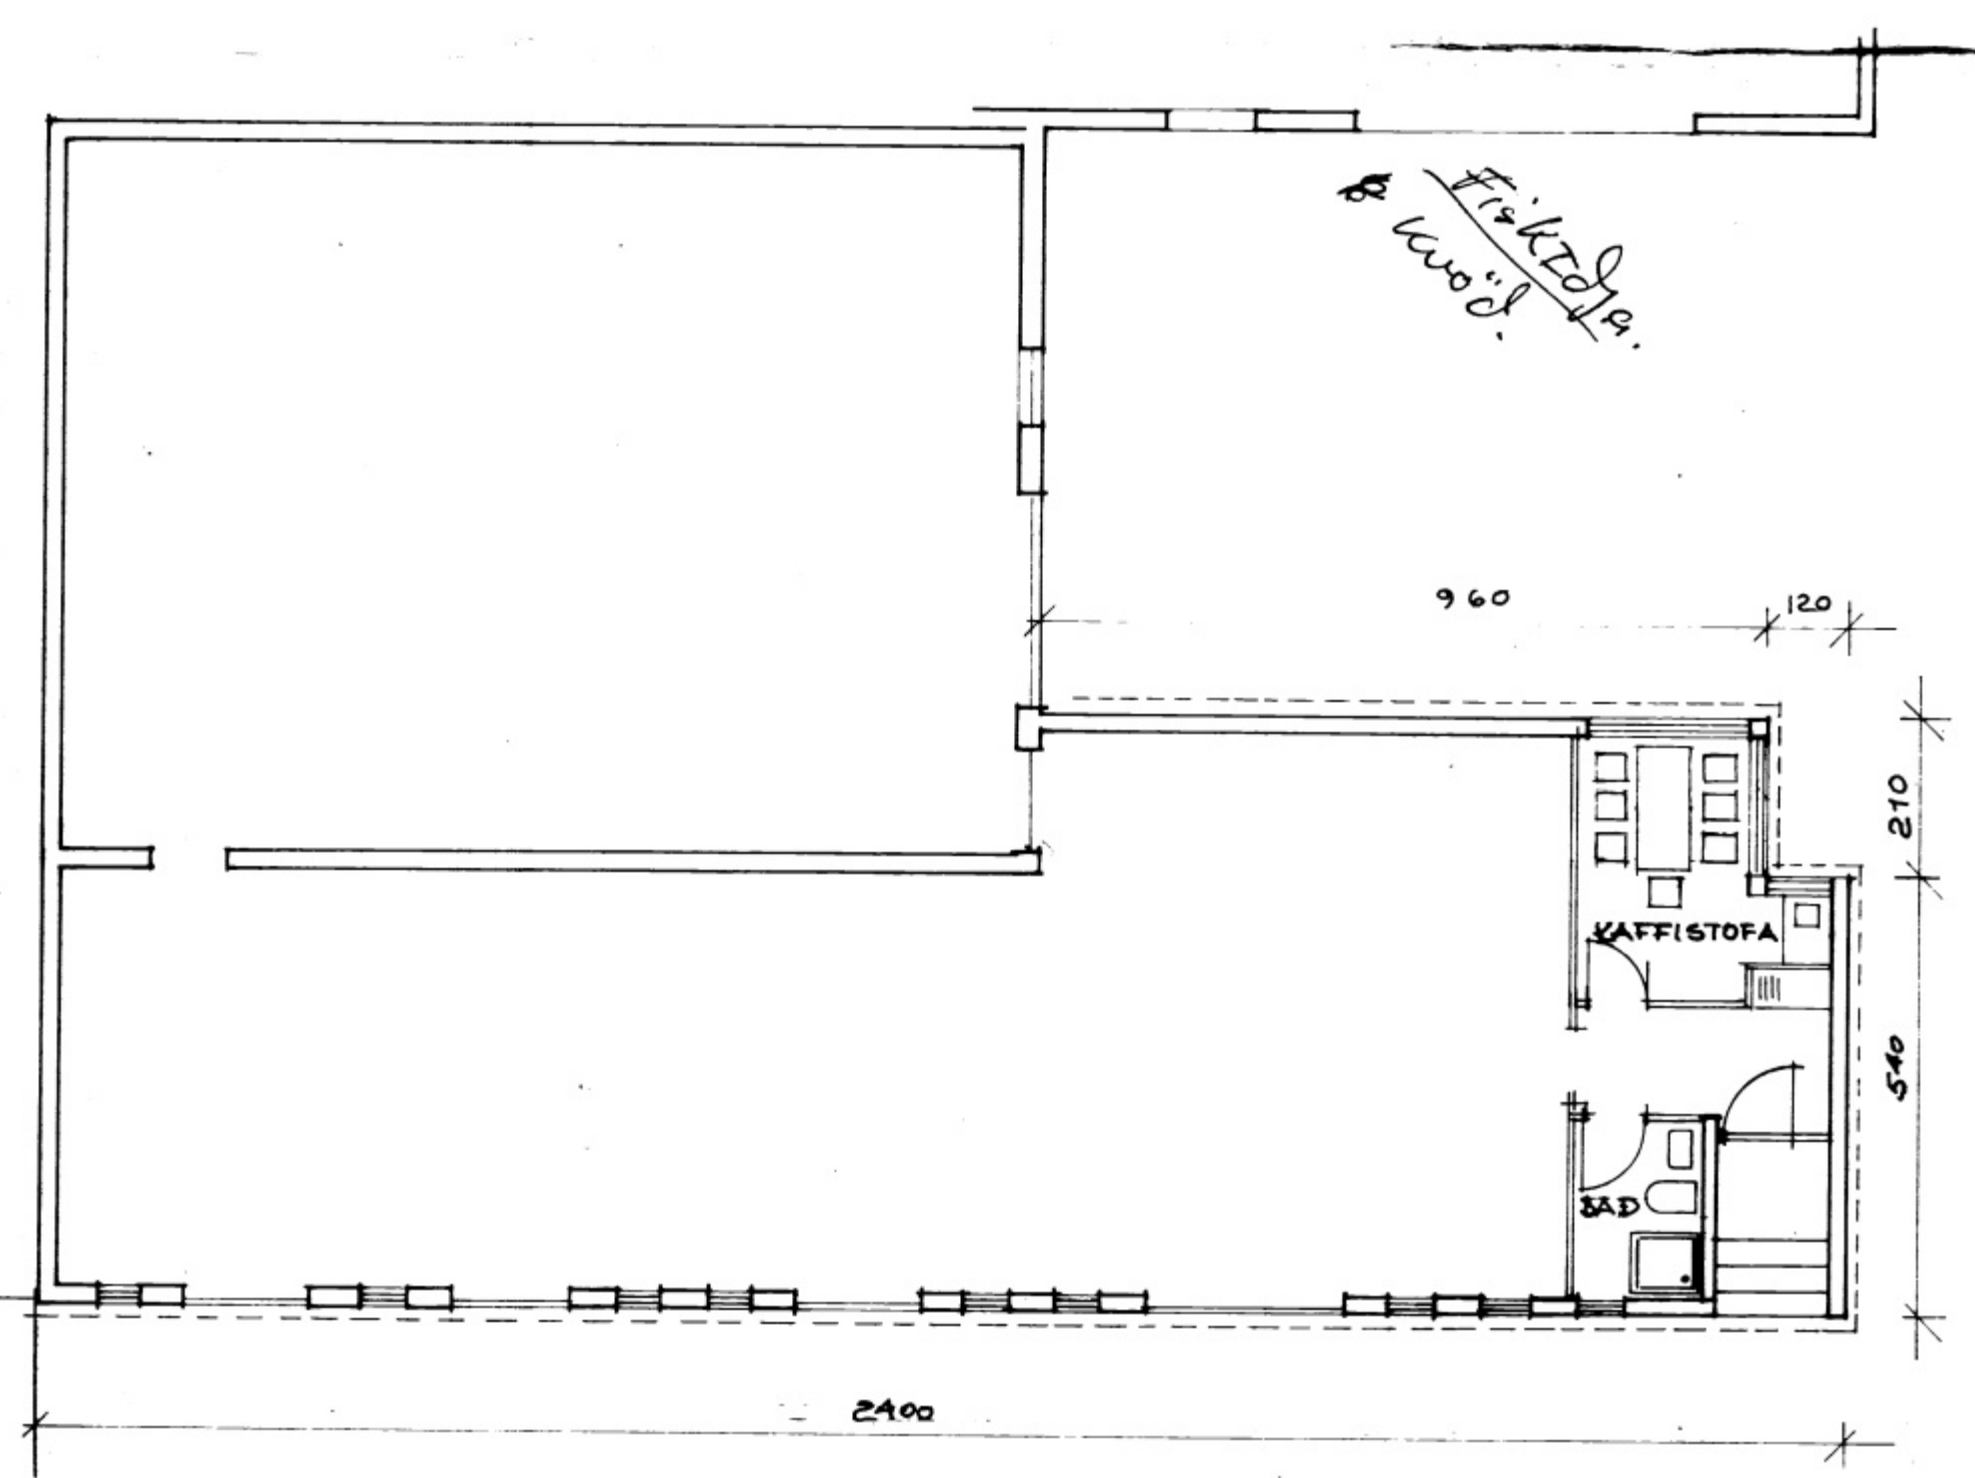

GRUNNHYDD 1:100

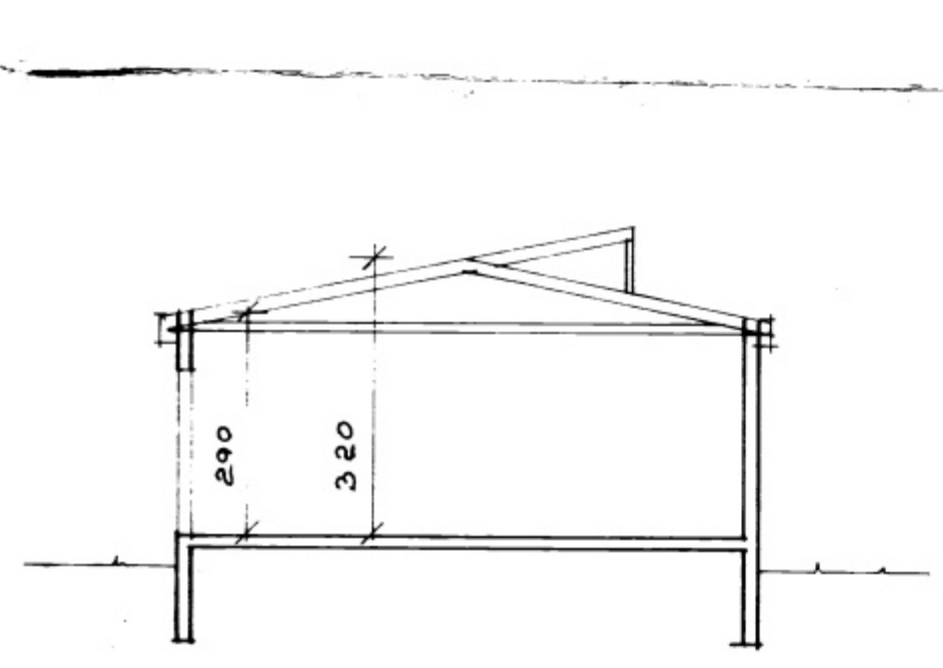

DUERSNID 1:100

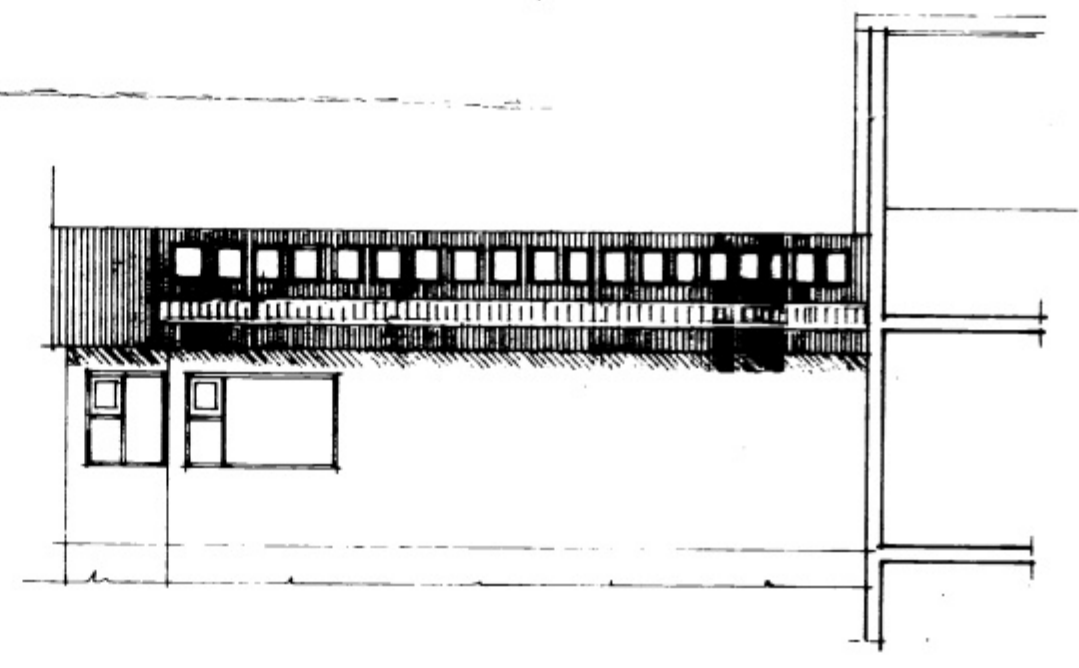

NORÐURHLID

F			VERK VEIDAFERJUS ÞJARBAR VE
E			SKILDINGAVEGUR 2
D			GRUNNHYND-UTLIT - SUID
C			
B			
A			
BR.	DAGS.	BREYTING	TEIKN. NR. 11 AF 8307
PÁLL ZÓPHONIÁSSON			HANNAÐ P2 TEIKNAD
BYGGINGA- OG TRÚNAÐARFRÆÐINGUR			KVARDI 1:100
KIRKJUVEGI 23 - 98-2711			DAGS. DES 1983
900 VESTMANNNAEYJUM			