



1. HÆÐ

Vatnsveita Vm.


Höfn

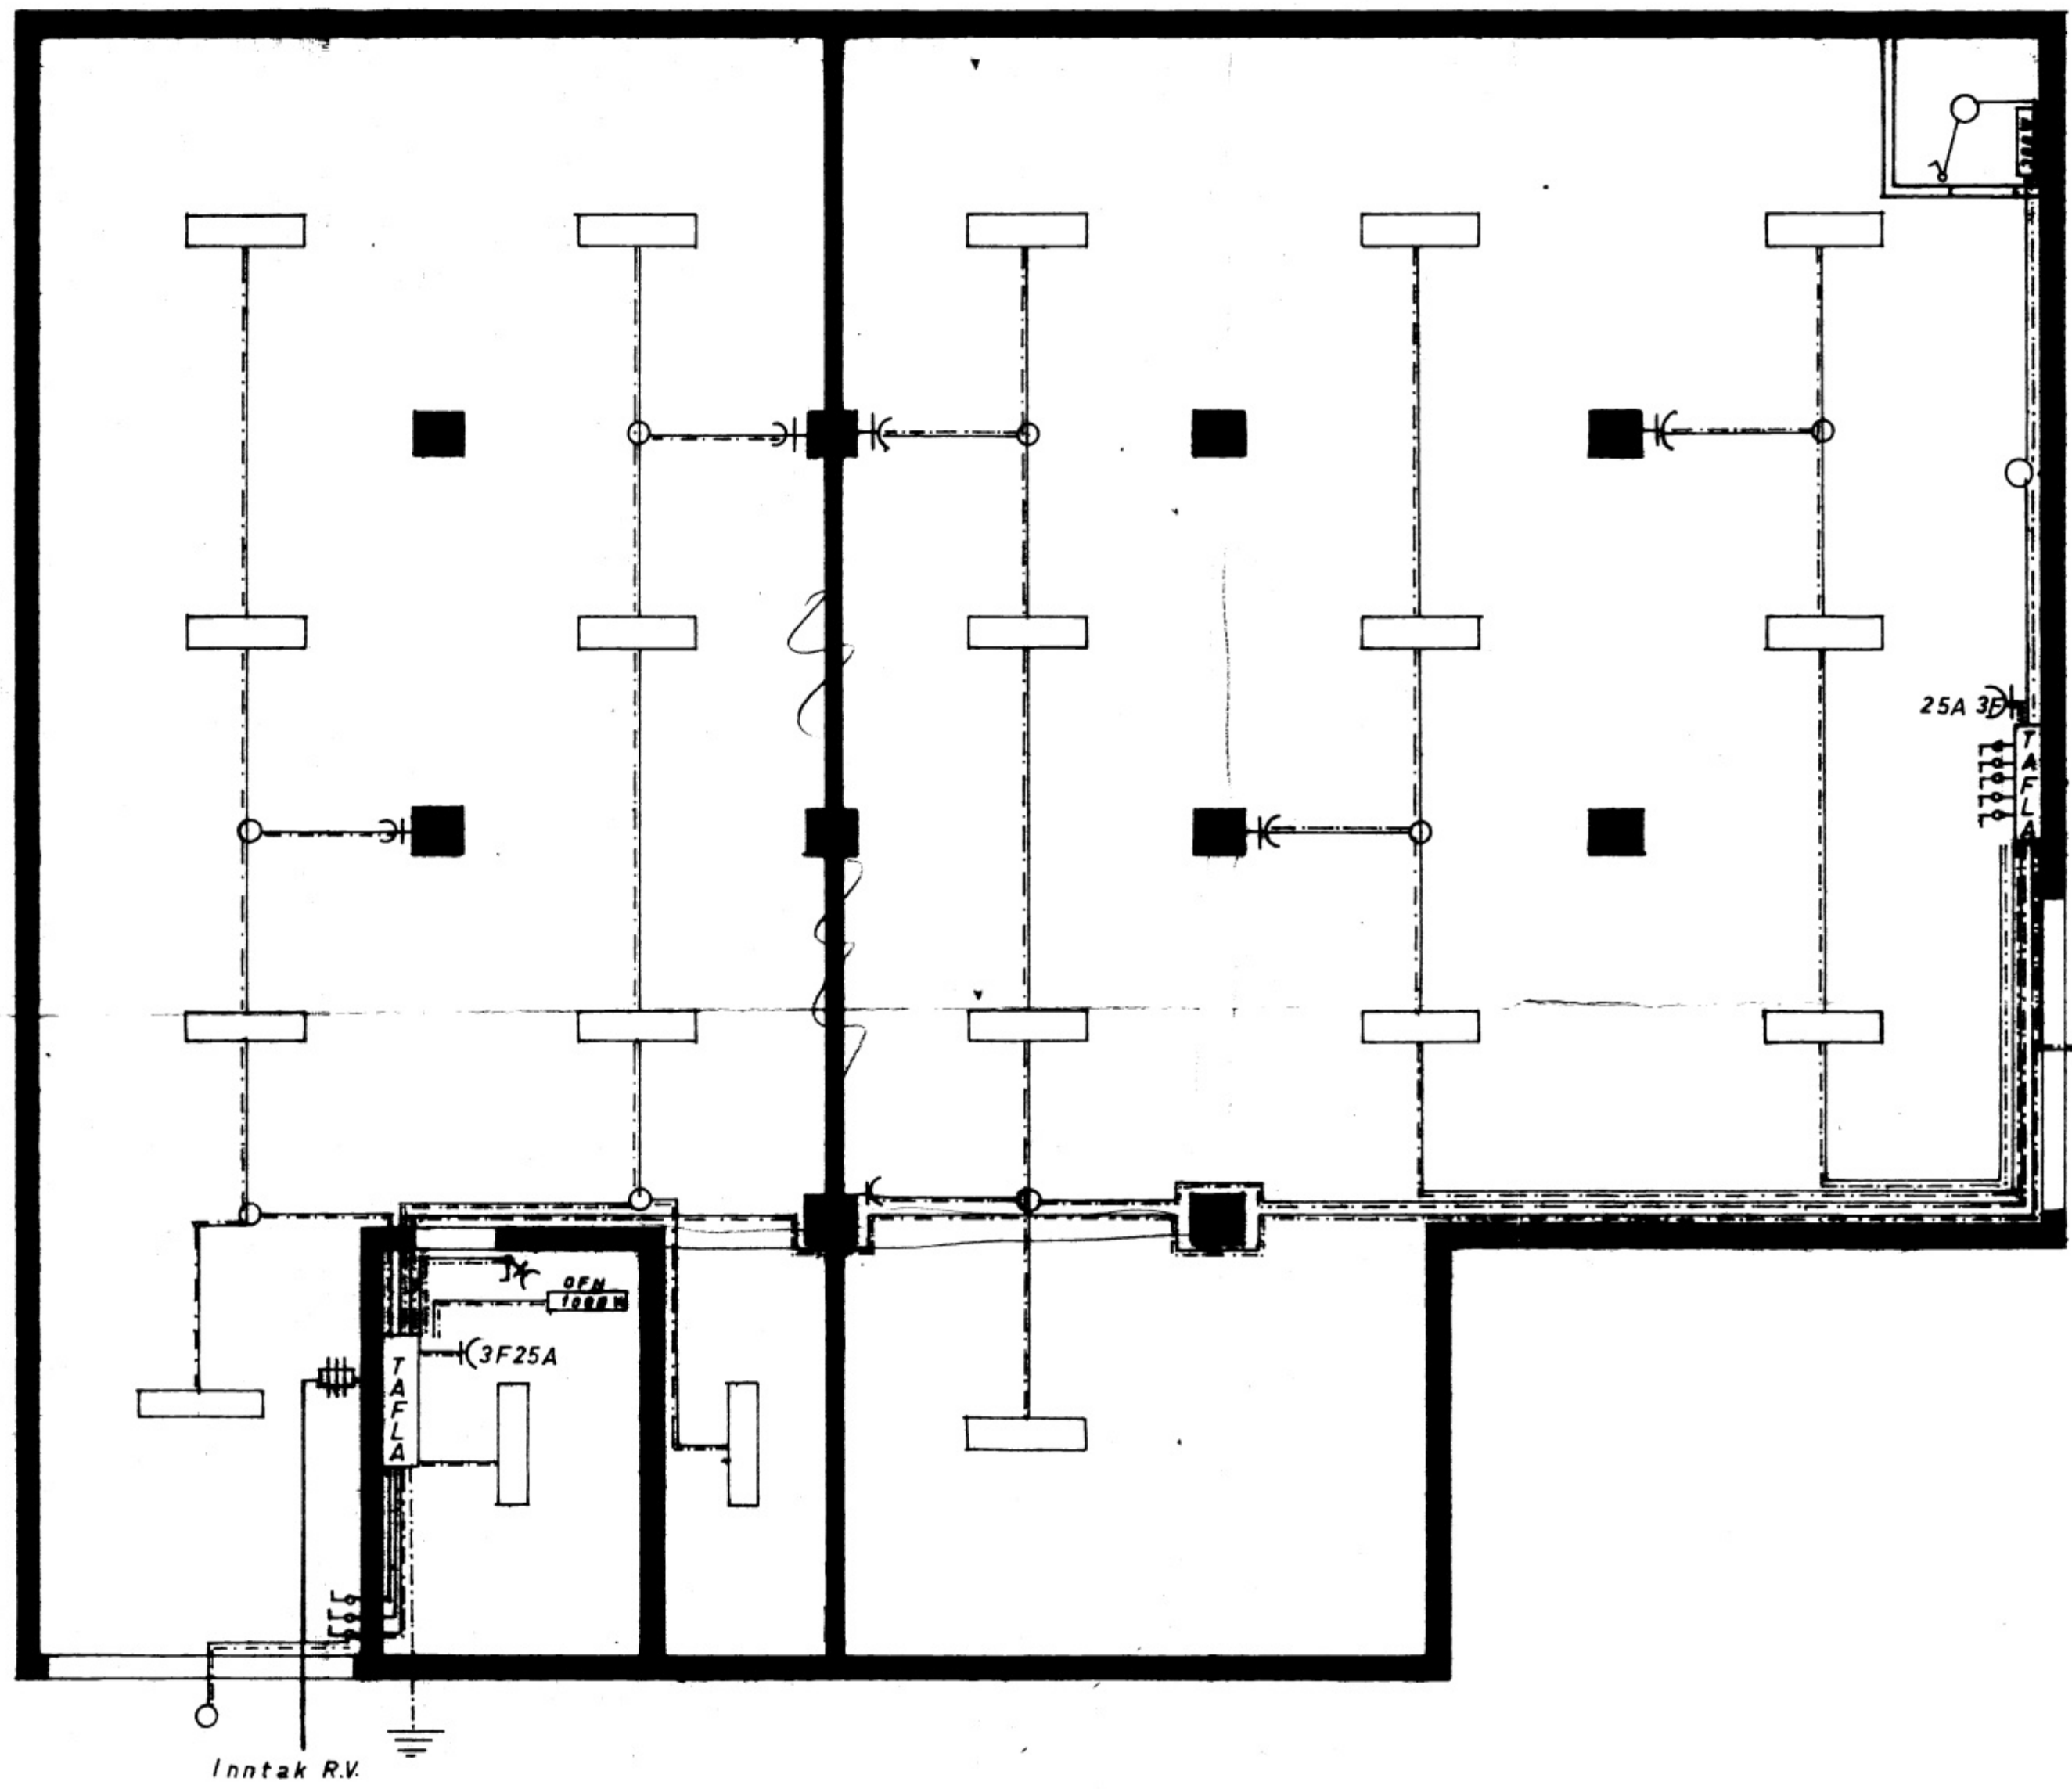

ADALTAFLA

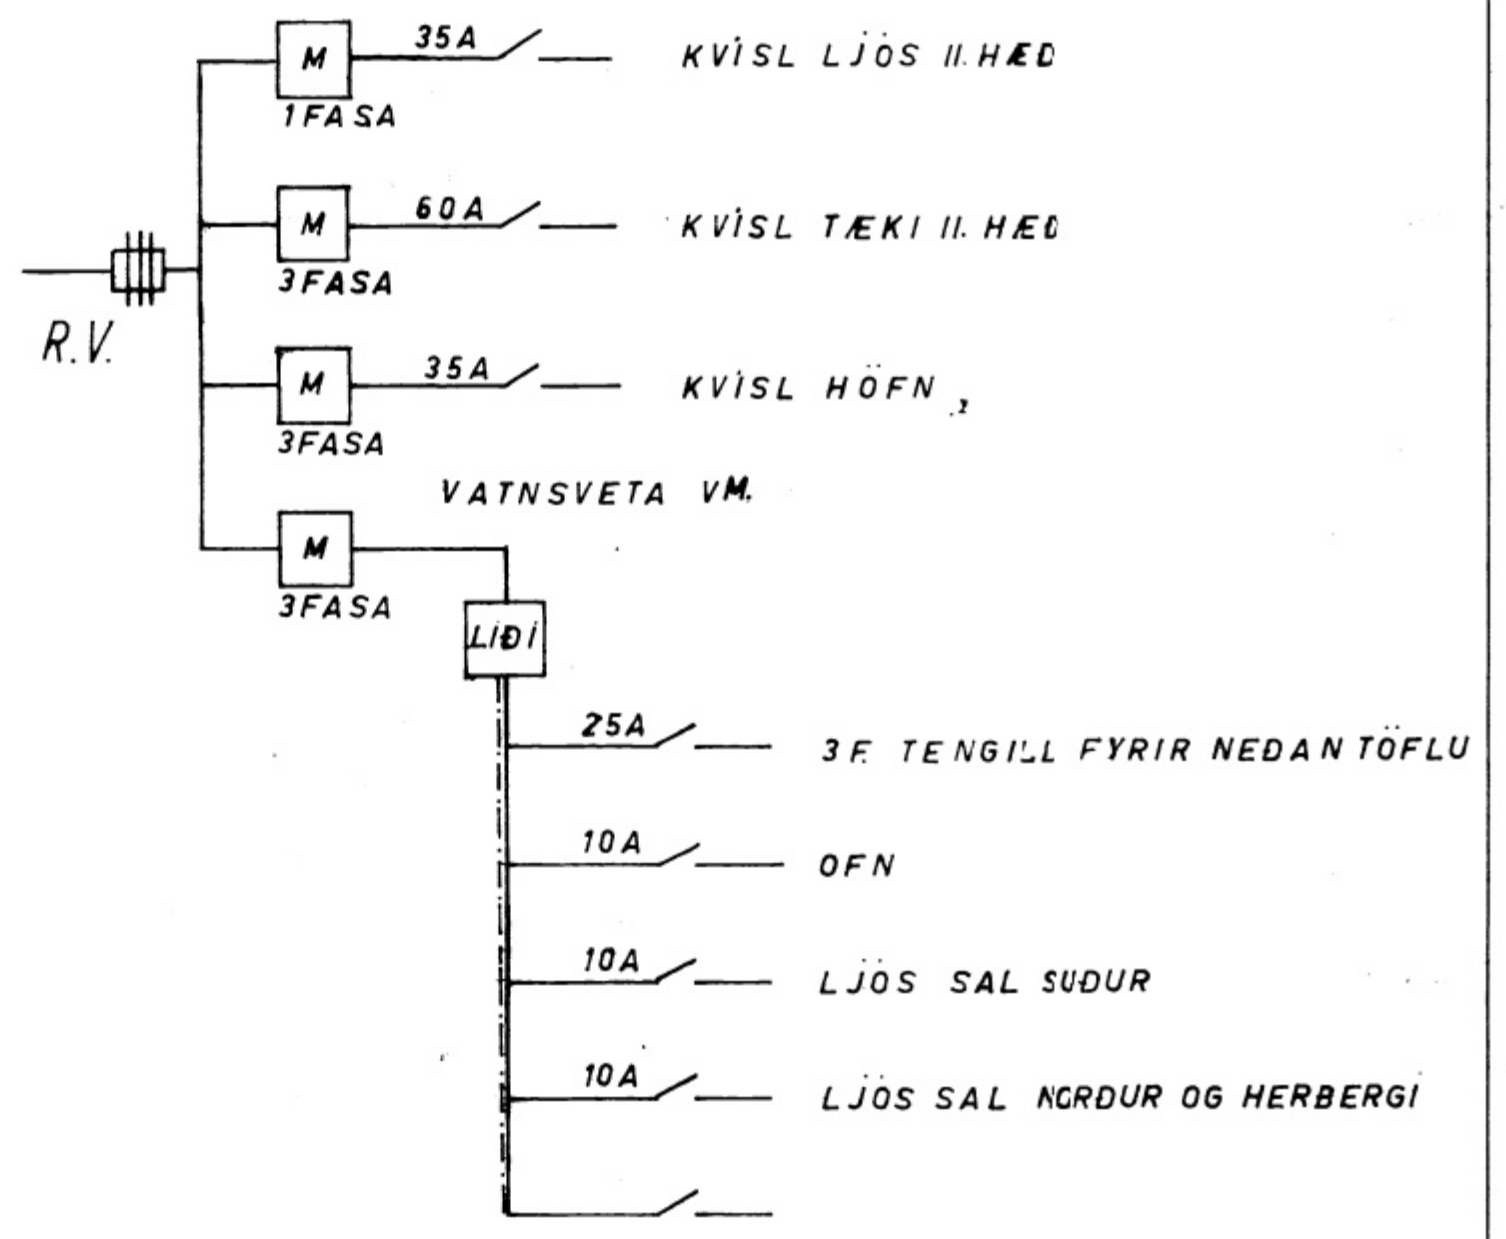

GREINITAFLA HÖFN

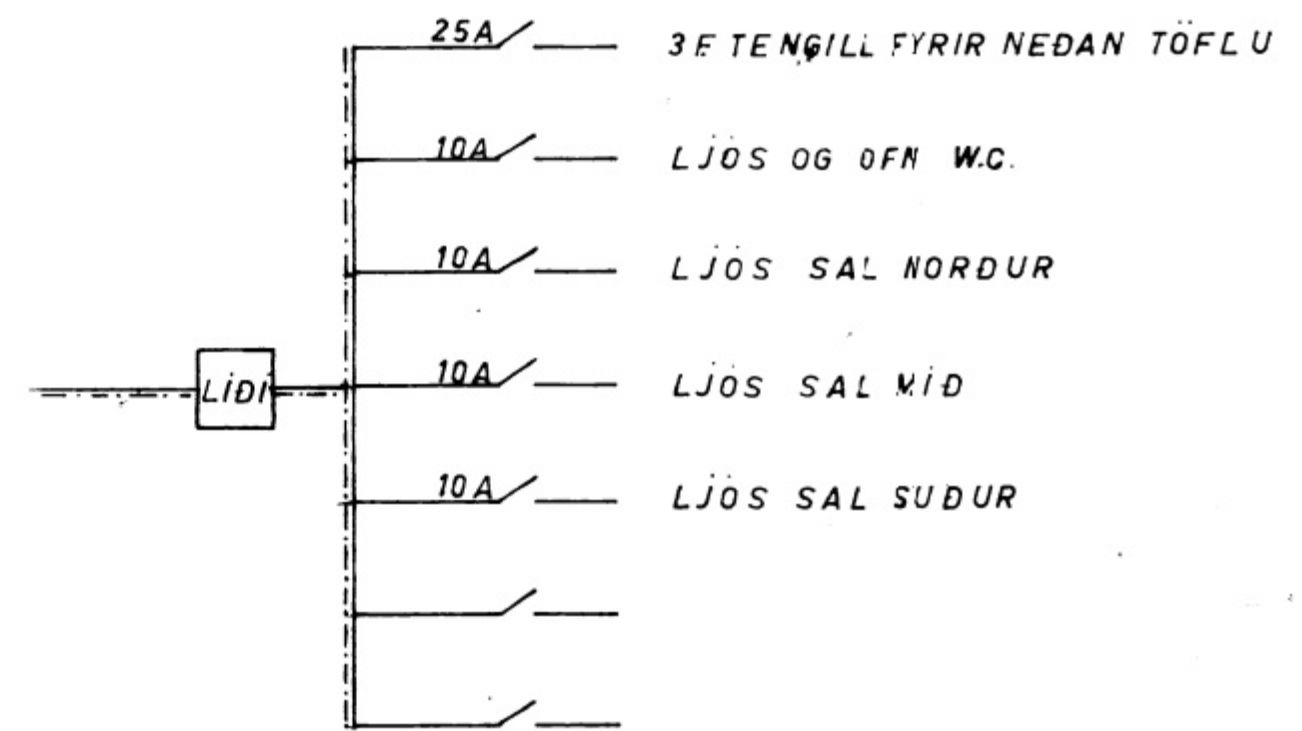

GREINITAFLA SKAL VERA Í RAKAÞETTUM SKÁP
 ALLIR TENGLAR SKULU VERA Í 150CM HÆÐ FRÁ GÖLFÍ
 ALLIR FLURLAMPAR SKULU VERA 2 X 40W

RAFLOGN	
SKILDINGAVEGUR 6	1. HÆÐ
KRISTJAN G. EGGERTSSON • RAFVIRKI	M 1175
	TEKN. 6 NOV. 1970