


579


SAMPYKKT | EYGGINGANEFND
21-5-96
EYGGINGAFULLTRÚNN | VESTMANNAEYJUM
Flys B

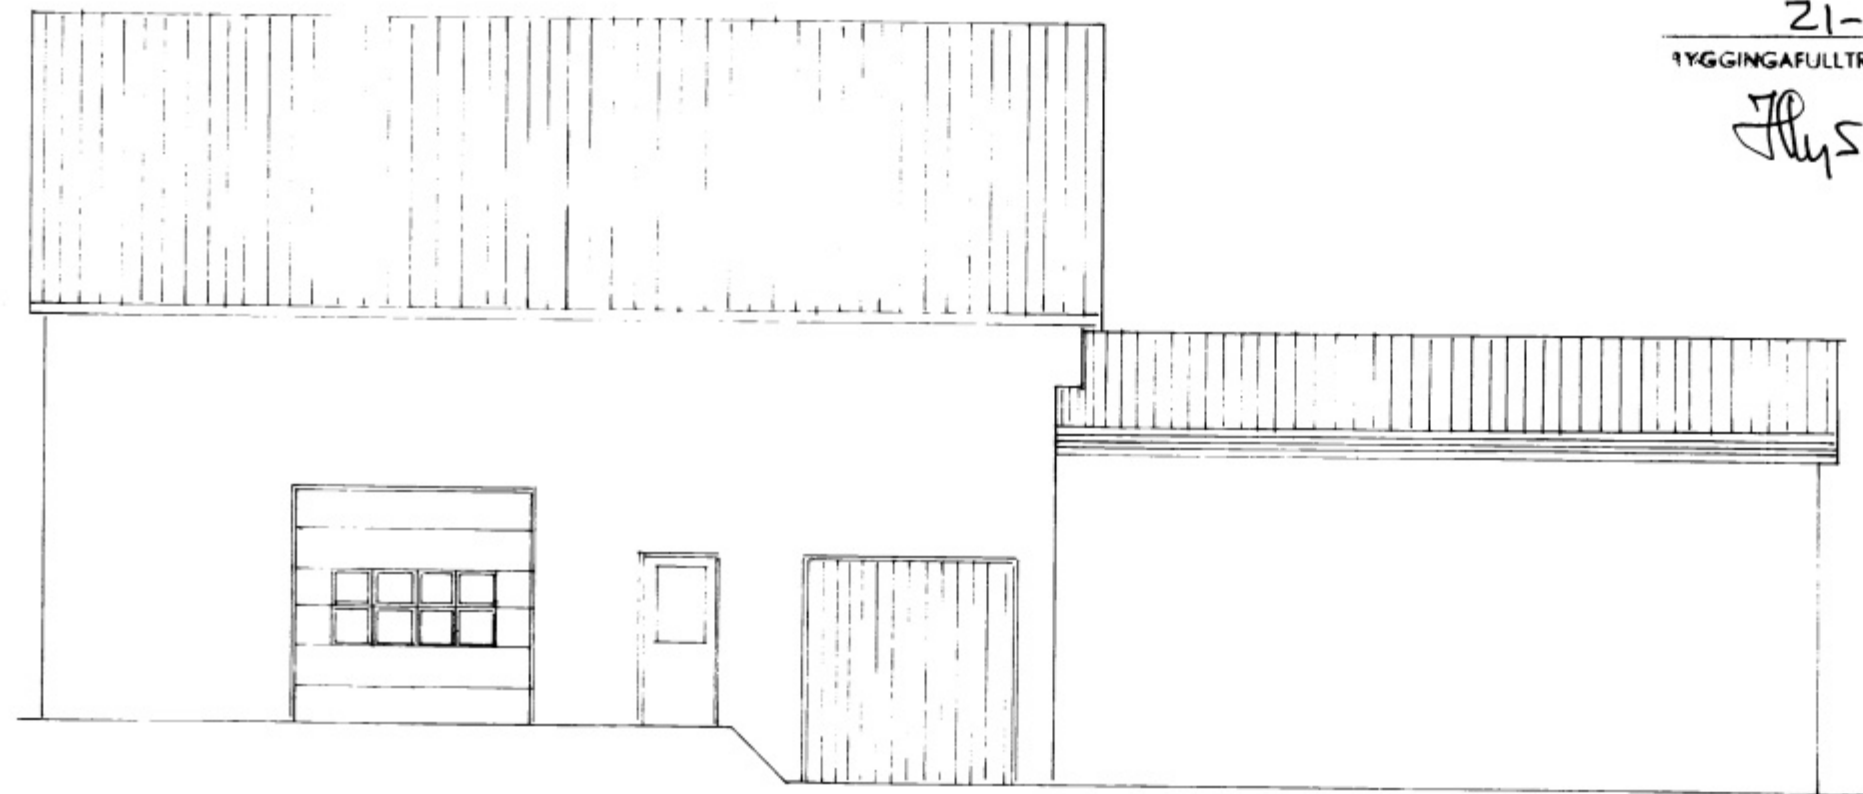


VESTURHLÍÐ M=1:100




SUÐURHLÍÐ M=1:100

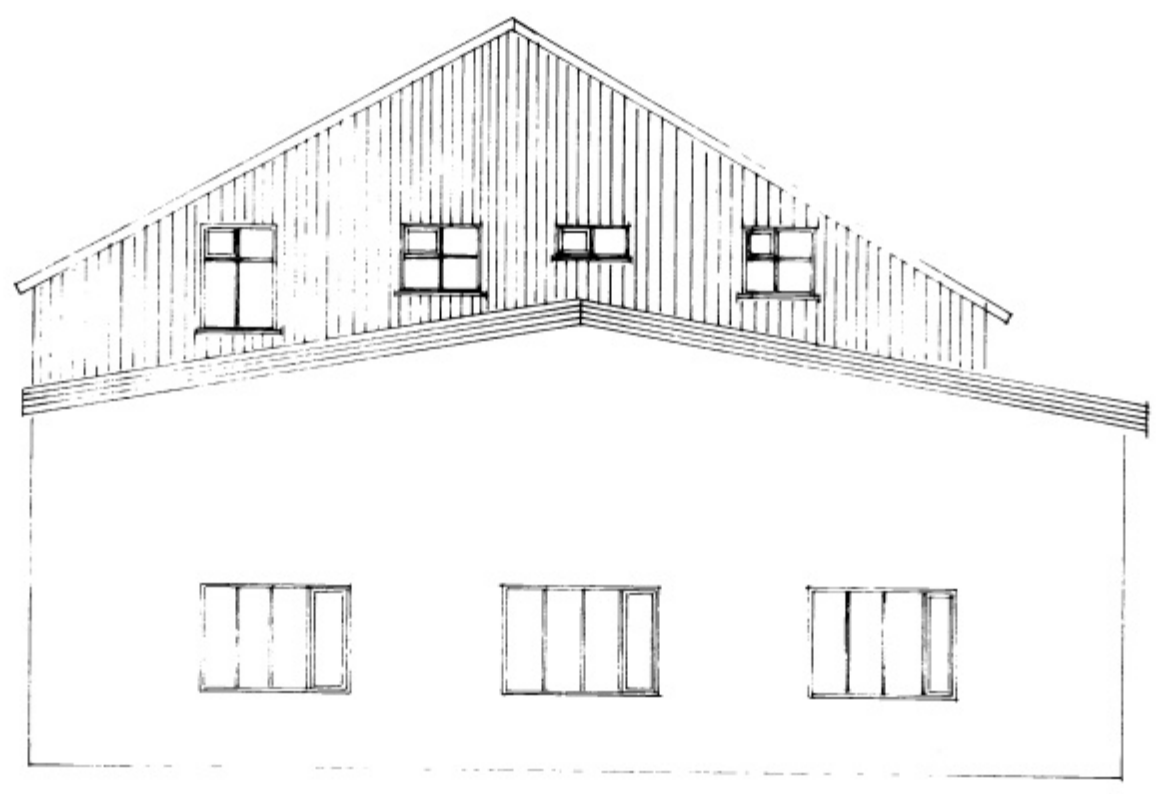

AUSTURHLÍÐ M=1:100

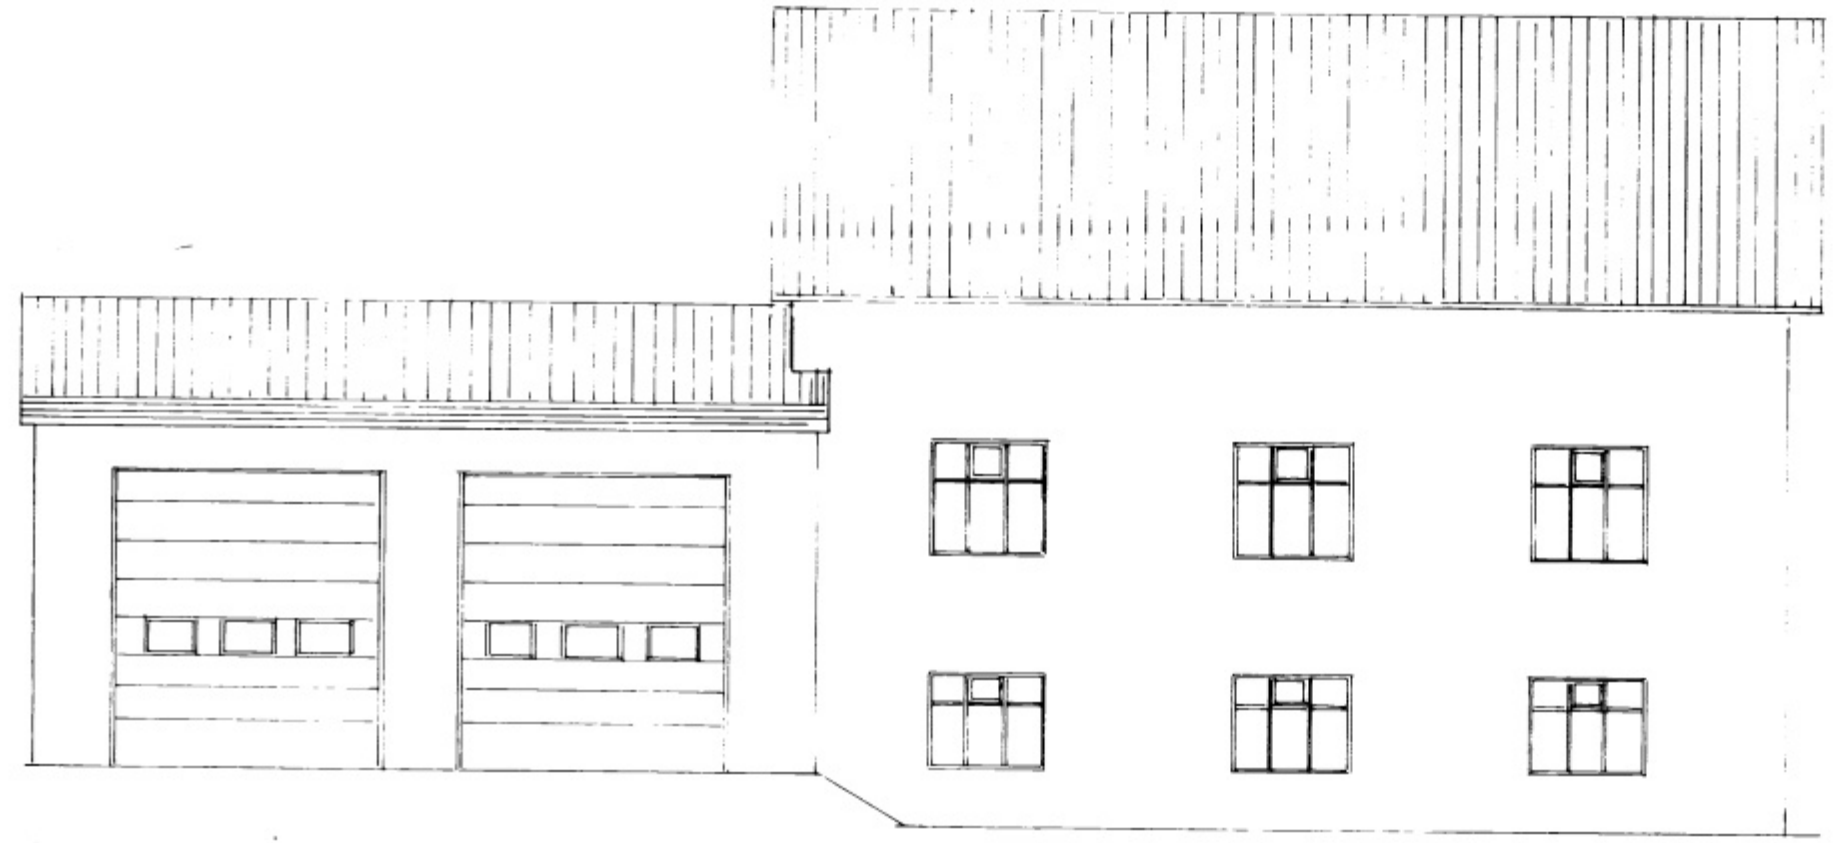

NORÐURHLÍÐ M=100

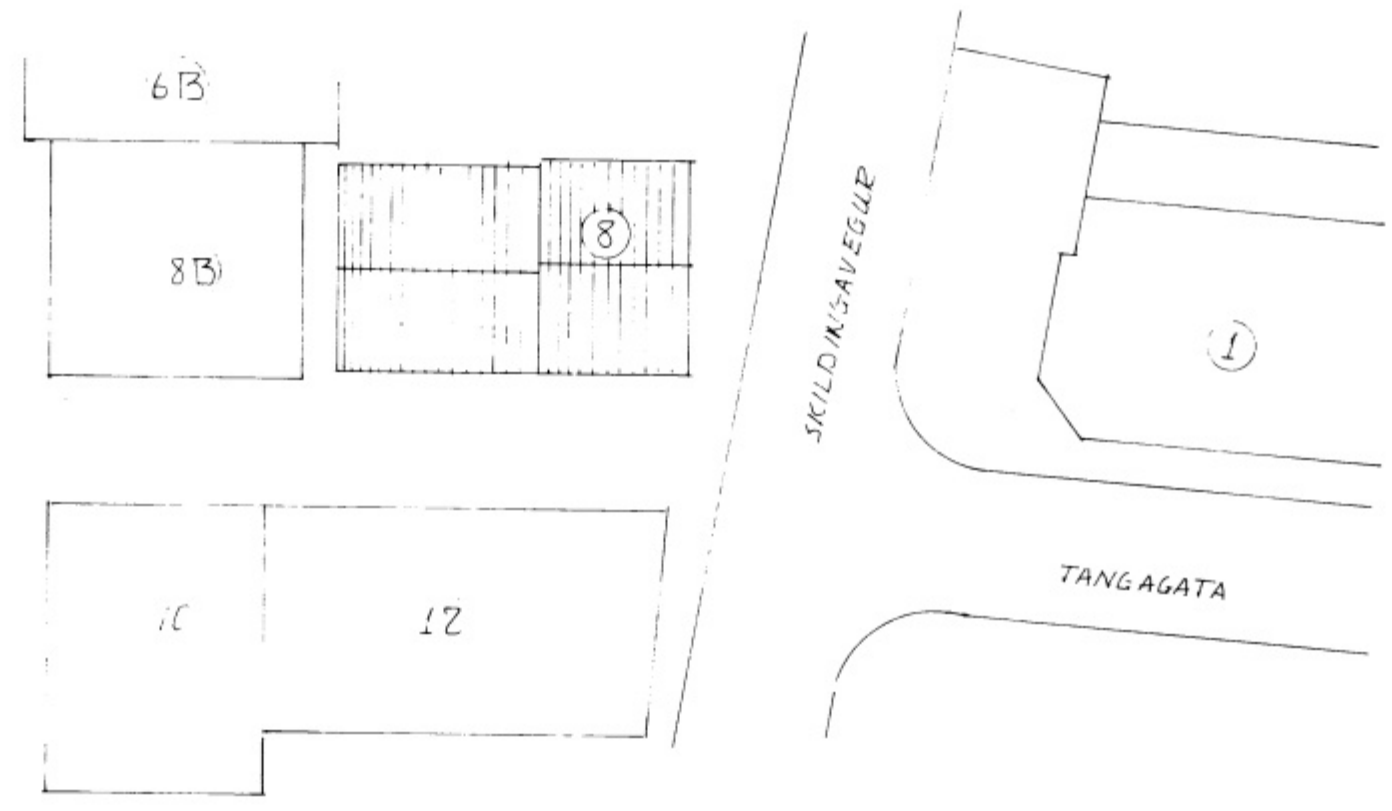

AFSTÖÐUMYND M=1:500

SKILDINGAVEGLIÐ & VESTMANNAEYJUM					
ÚTLIT OG AFSTÖÐUMYND					
BE	DAGS	BREYTING	TEIKN	BEIKN	VEK
			7873	7873	9613
			ATH	SAMP	1

BJÖRGVIN BJÖRGVINSOHN
 EYGGINGA TÆNIFRÆÐINGUR
 HÖFÐAVEGI 57
 VESTMANNAEYJUM
 HS-481-1135 VS-481-2711

VESTMANNAEYJUM MOL%
 KVARÐI 1:100
 1:500