




SNID A-A 1:10

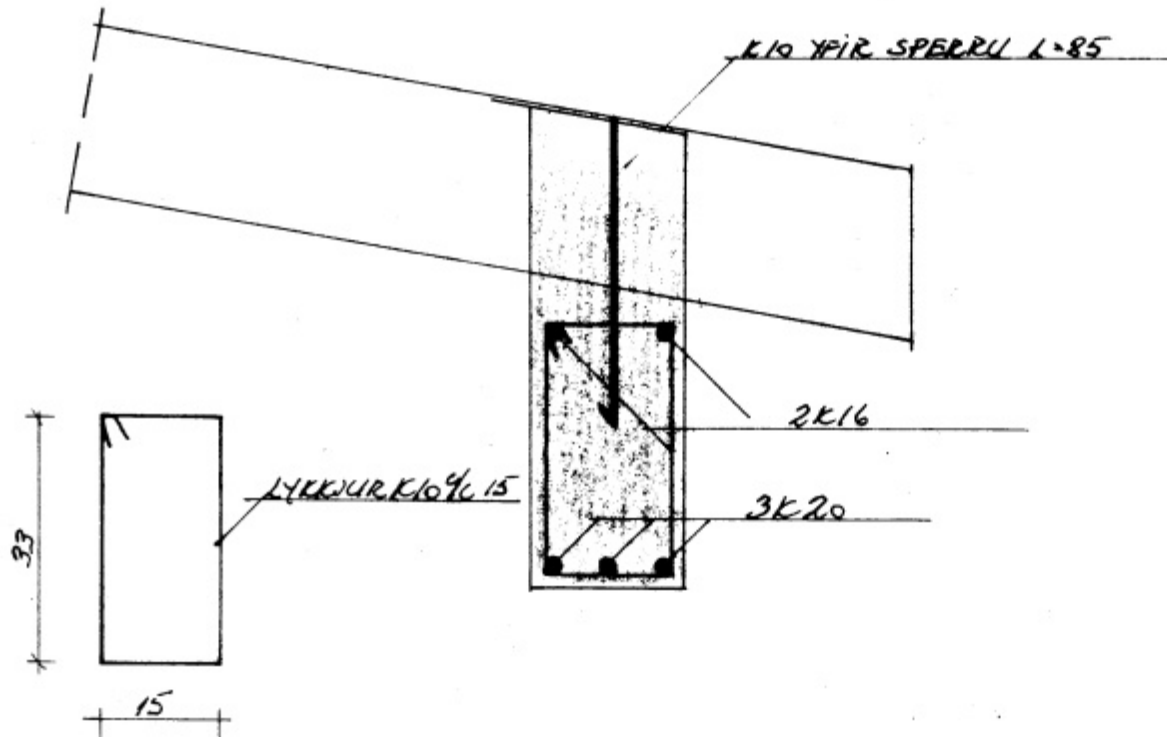



FRÁGANGUR Á STÁLBITUM Í ÞAKI 1:10

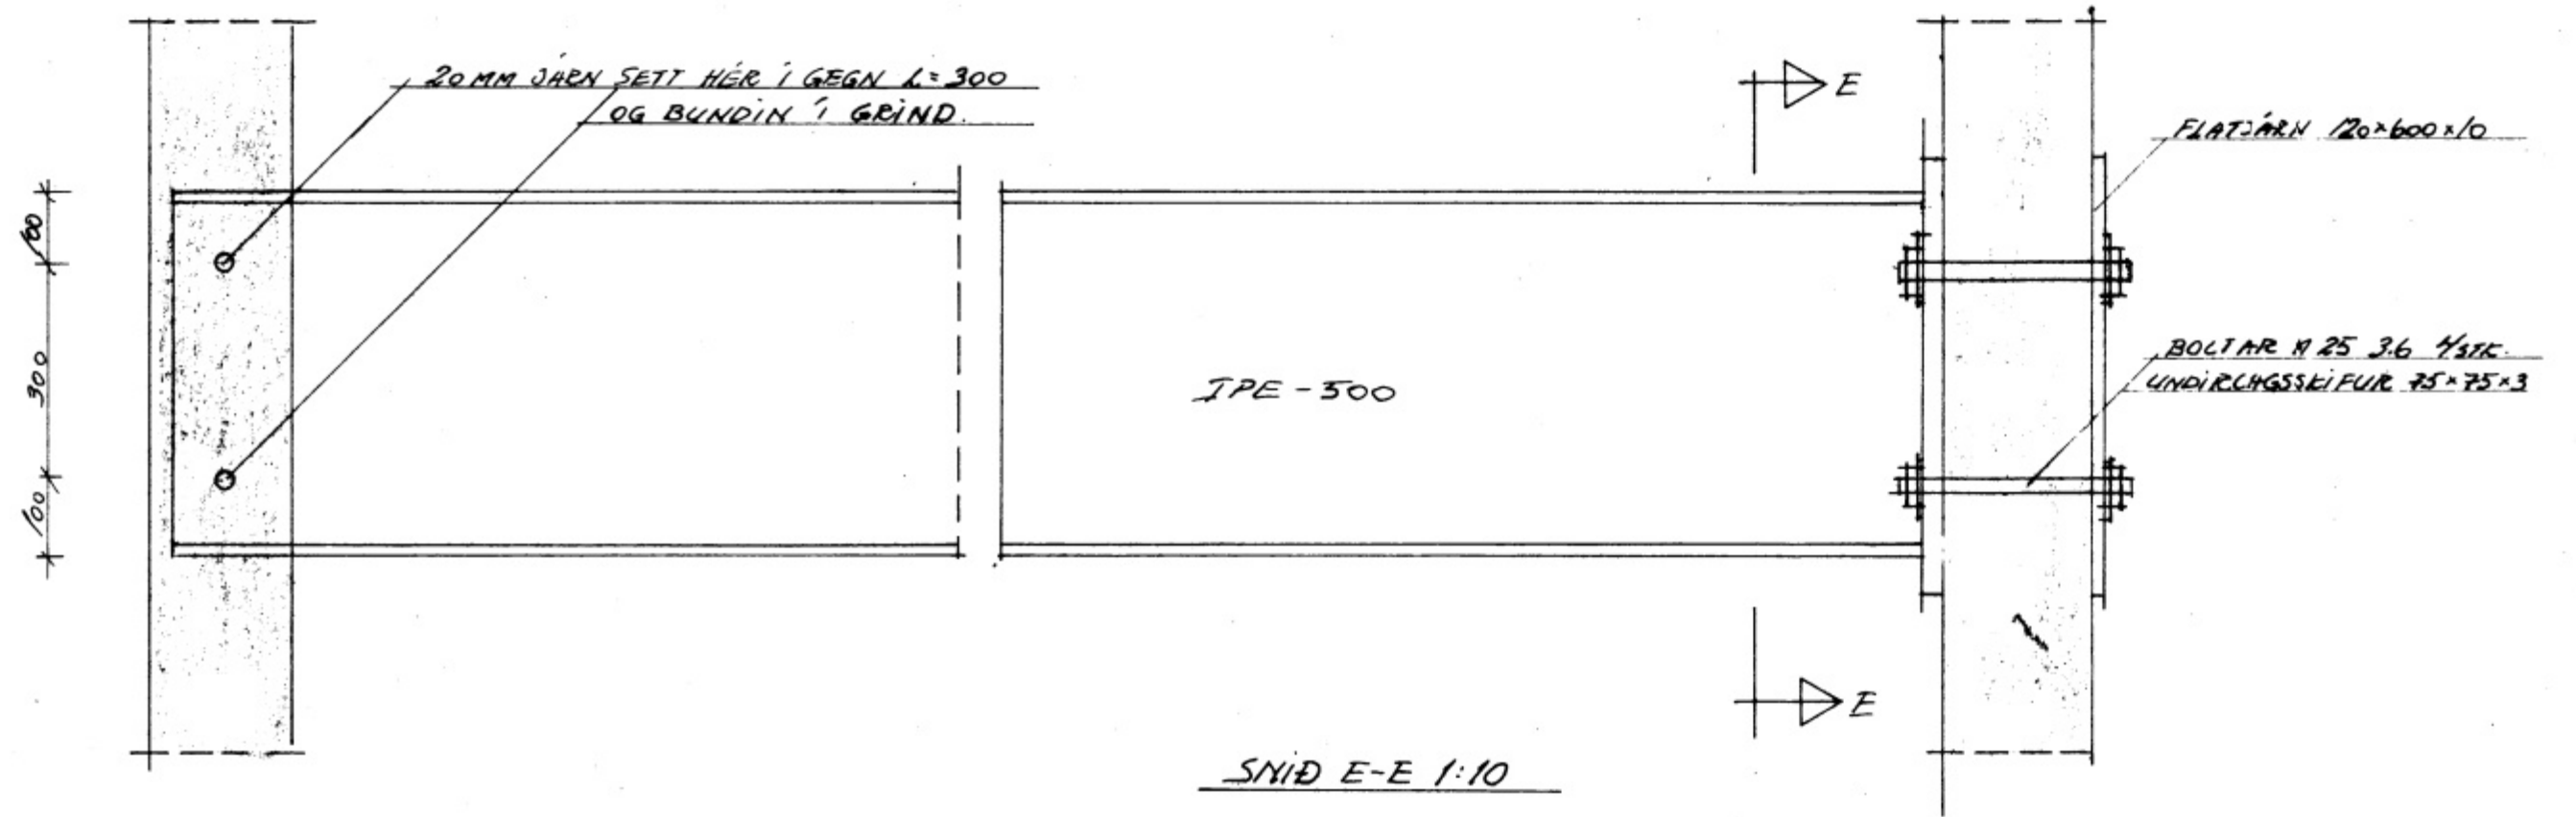


1 FRÁGANGUR VÍÐ GAMLA HÚSÍÐ 1:10

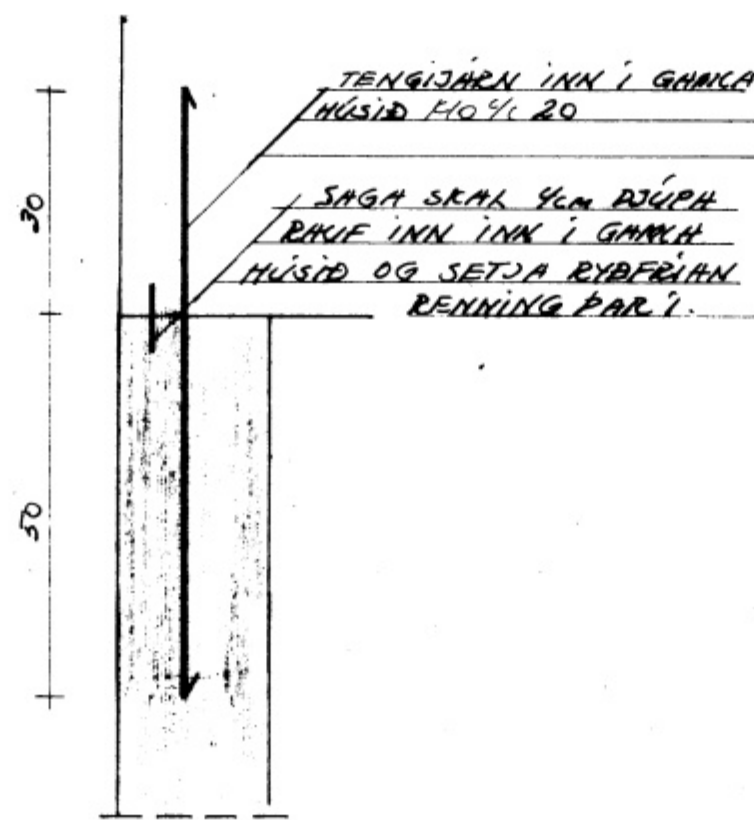

SNID B-B 1:10

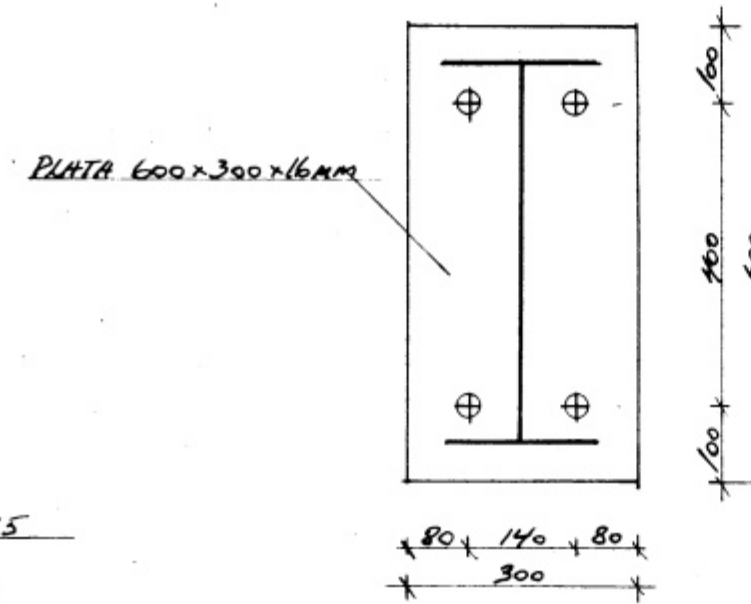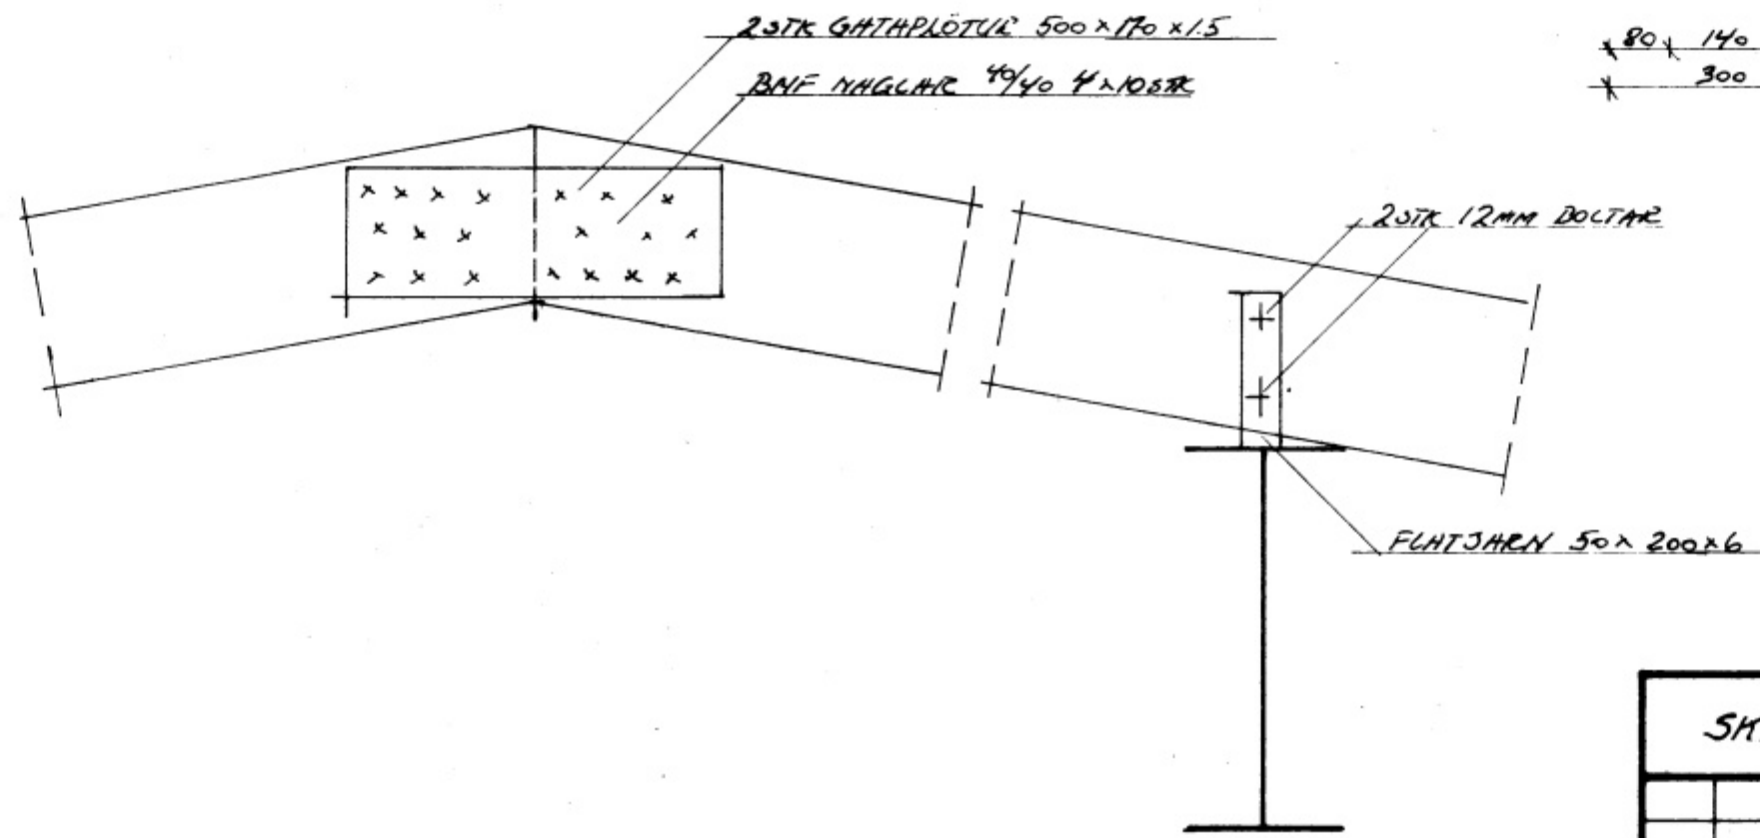

SI 1:20

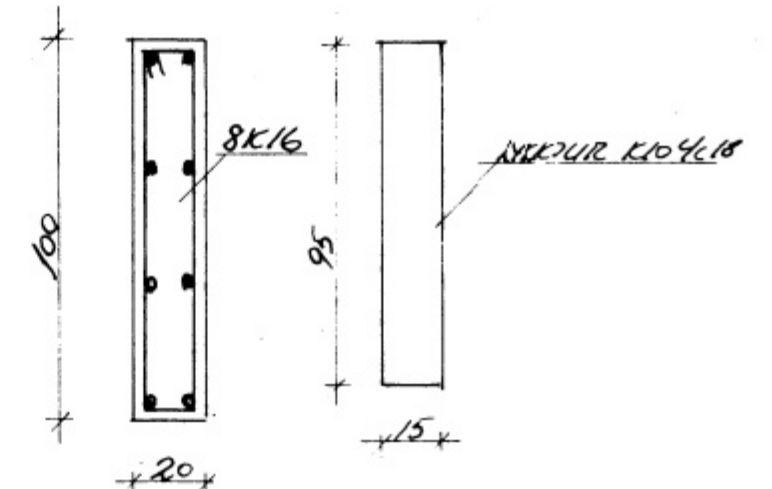

SKILDINGAVEGUR 8 VESTMANNAEYJUM.					
					SNID.
BR.	DAG.	BREYTING			
TEIKNISTOFA SIGURJÓN PÁLSSON TÆKNIFR. FOLDAHRAUNI 37 E 900 VESTM. EYJUM - SÍMI 98-2002			VESTM. EYJAR Þ. TEIKN. S.P. REIKN. S.P. ATH. SAMP.		KVARDI 1:10 1:20 VERK BL. NR. BR. 8014 25