


SAMÞYKTI AF BYGGINGARFULLTRÚ


Sigurður Sævi  
BYGGINGARFULLTRÚA- og VESTMANNAEYJUM

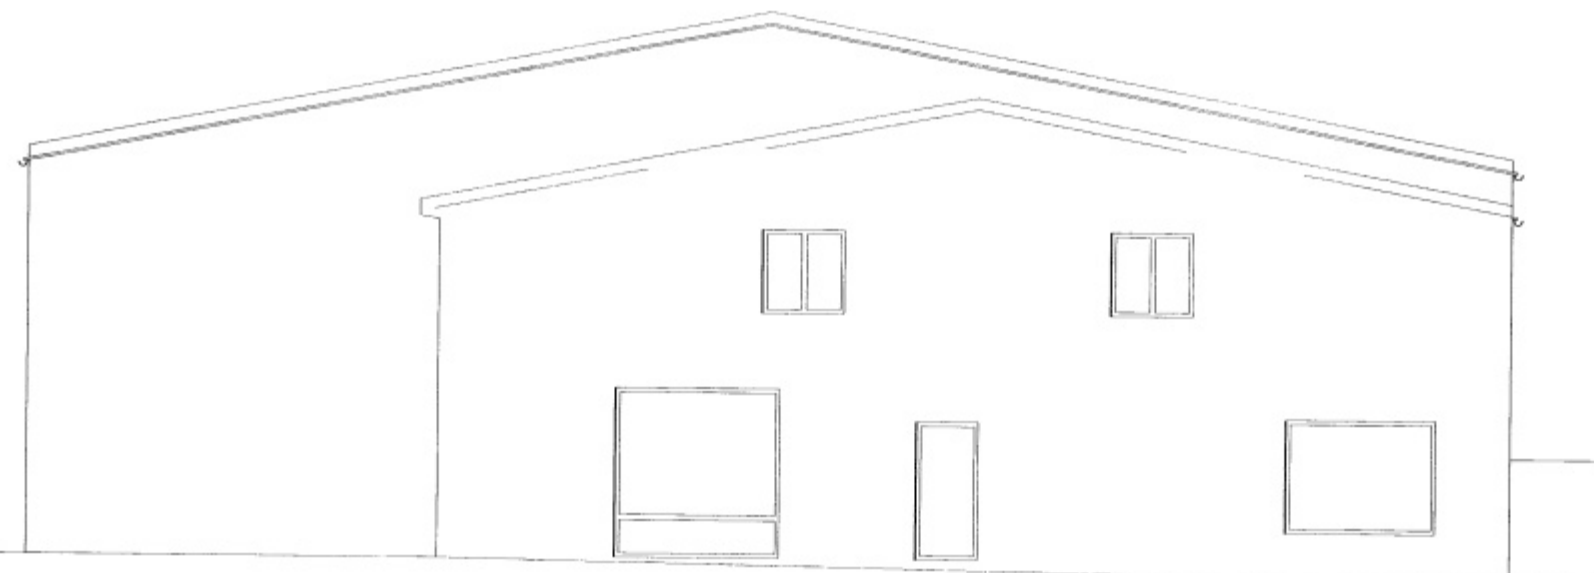

NÖRÐURHLIÐ M=1:100



AUSTURHLIÐ m=1:100

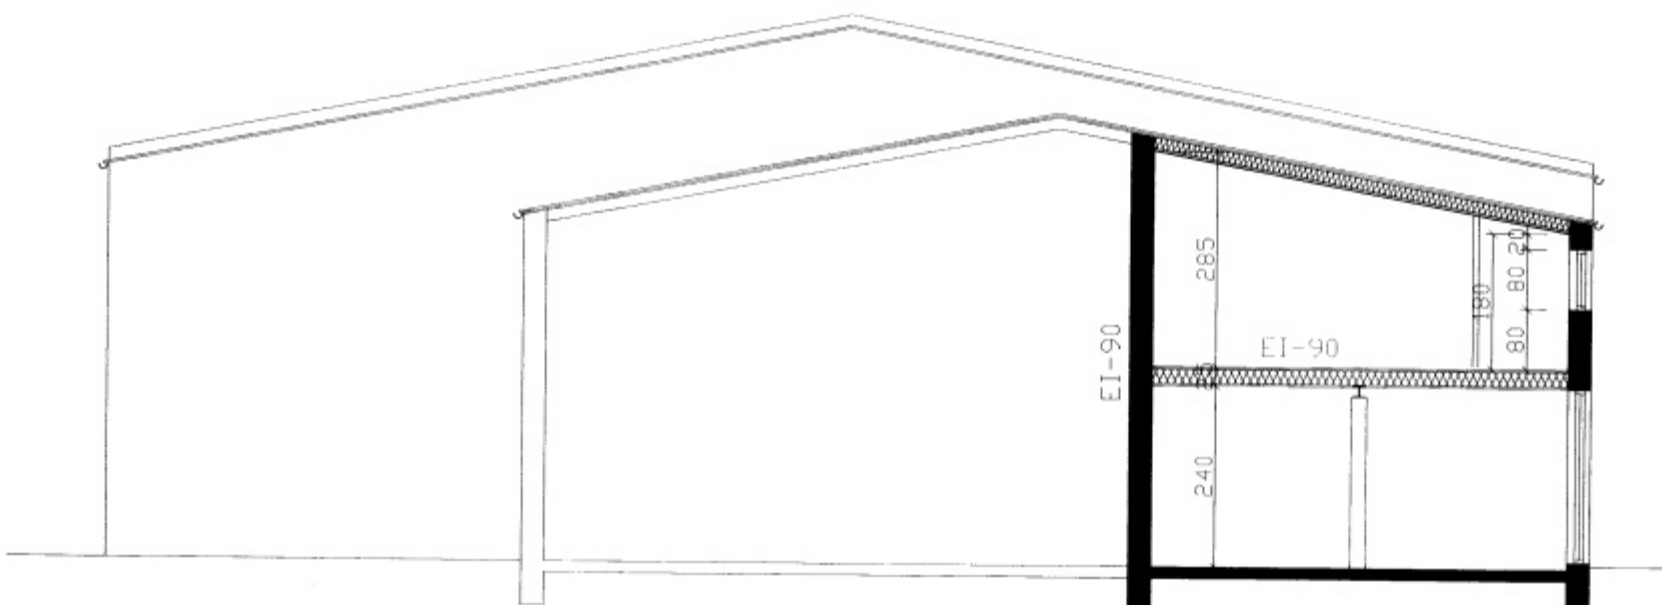

SNID A-A m=1:100



AFSTÆÐUMYND 1:500

NR	DAGS	BREYTING
A		
B		
C		
D		
E		
F		
G		
H		

SKÝRINGAR

UNIKSTÆÐUR 20mm JÄRNBENT STEINSTEYPA  
 FLATA & JÖRÐ 10cm JÄRNBENT STEINSTEYPA & 50cm HÁRÐ PRELÖP-STEINULL  
 ÚTVEGGUR 23cm JÄRNBENT STEINSTEYPA EINANAGDIR AD NÄR MED 75mm HÄRÐ FRELÖSADRI STEINULL OG PUSSADIR.  
 DÖR- & FERUR 25\*70 60cm 1X6 PAKKLENING PÄRPAPI, ALUSIK KURAD, EINANGRAD MED 180mm EFFTÖLL MED VINDGÄPPA, ÞÜLPLAST AD NEDAN, PÄRMAKINGSRÖND 2\*45 60cm 12mm SÖLFLÖTUR.  
 TÖRRE LETTIR VEGUR BYFFÐUR UPP DR 100MM HÄRÐ-ÞÜBUM 10cm STEINULL OG 2X13mm GIFS RÖND MED.  
 EL- OG BERANDI STÆÐUR 200mm JÄRNBENTIR OG STEYFIR.  
 ← DÖR: NEÐAÐANGUR  
 ← FERUR: FLÖTTLEIÐ  
 ← FERUR: BRINA LÖGJA  
 ← ELIRI: VEGUR

SKÝRINGAR	NETTÓ	BROTTO	BROTTO
SKÝRINGAR			
EINANAGDIR			
1. HÆÐ	37.6m²	43.4m²	115.0m³
2. HÆÐ	35.7m²	43.4m²	122.4m³
SAMTALS ALLS	73.3m²	86.8m²	237.4m³
SKÝRINGAR			
EINANAGDIR			
1. HÆÐ	38.5m²	46.2m²	109.6m³
2. HÆÐ	38.6m²	46.2m²	116.7m³
SAMTALS ALLS	77.1m²	92.4m²	226.3m³

**Teiknistofa PZ ehf**  
 Ráðgjafarveikfræðipjónusta  
 FRV  
 Kirkjuvegi 23 900 Vestmannaeyjum Sími 481-2711 Fax 481-3076  
 Heimasíða <http://www.teiknistofa.is> Netfang [pz@teiknistofa.is](mailto:pz@teiknistofa.is)

Verkefni  
 SKILDINGAVEGUR 10-12 VESTM.EYJUM  
 UPPMÁLING  
 Verkefni  
 ÖTI IT, SNJÖ OG AFSTÆÐUMYND

Dags.	Hanna	Verk.nr	Mælikvarði
FEB 2004	BB	0403	1/100 1/500
Yfirfarð	Teiknað	Teikn.nr	Breyting
	EA	101	

Sambýkkt  
 Sigurður Sævi 481-270763-5447