




Grunnmynd  
Mkv. 1:100

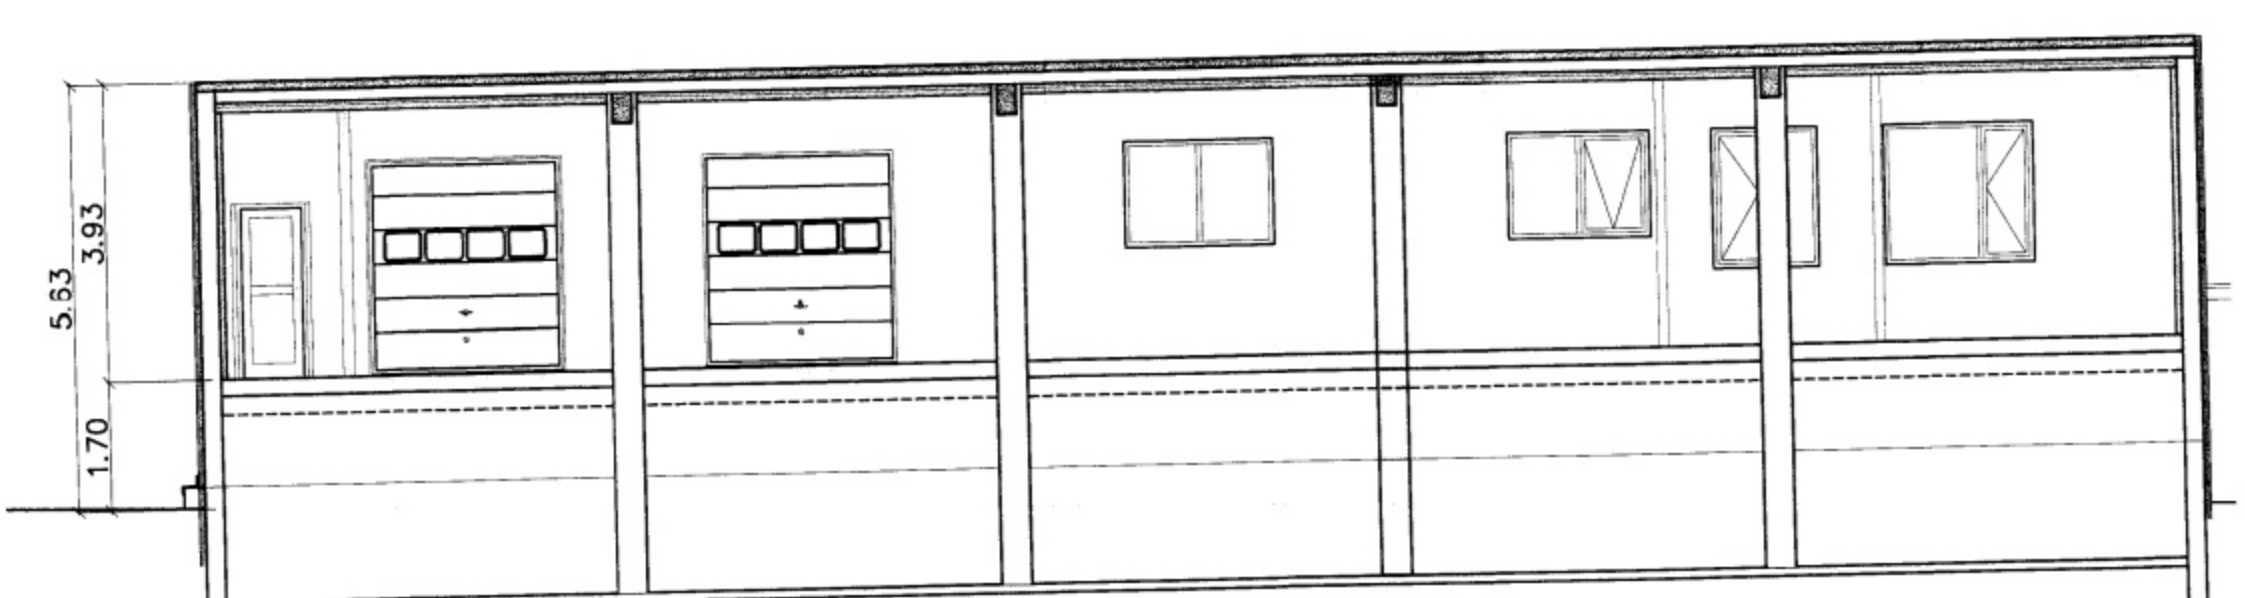

Snið A  
Mkv. 1:100

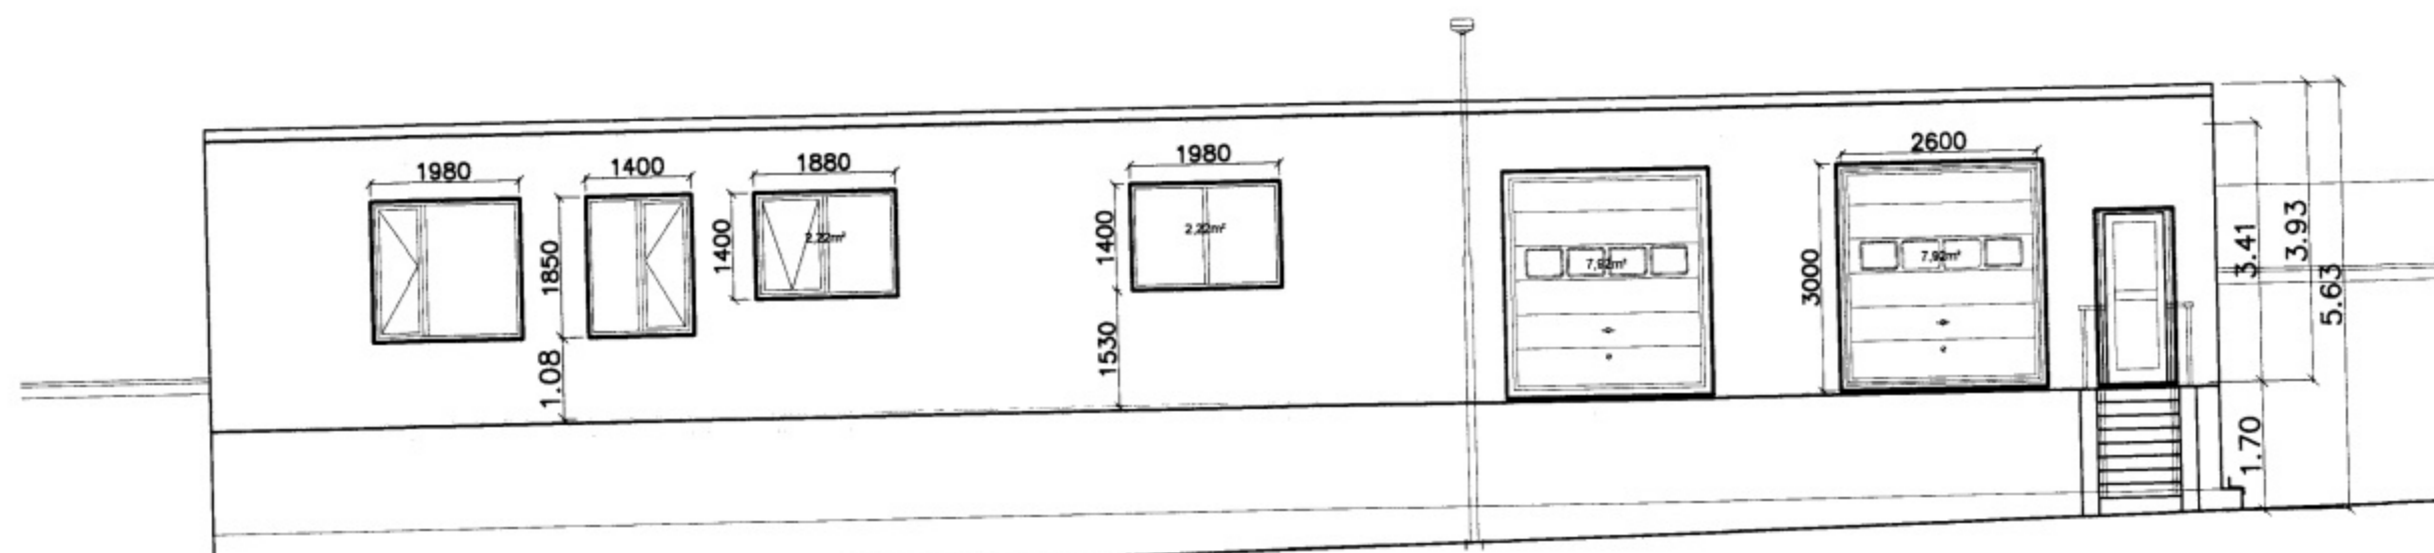


Útlit - Vestur  
Mkv. 1:100

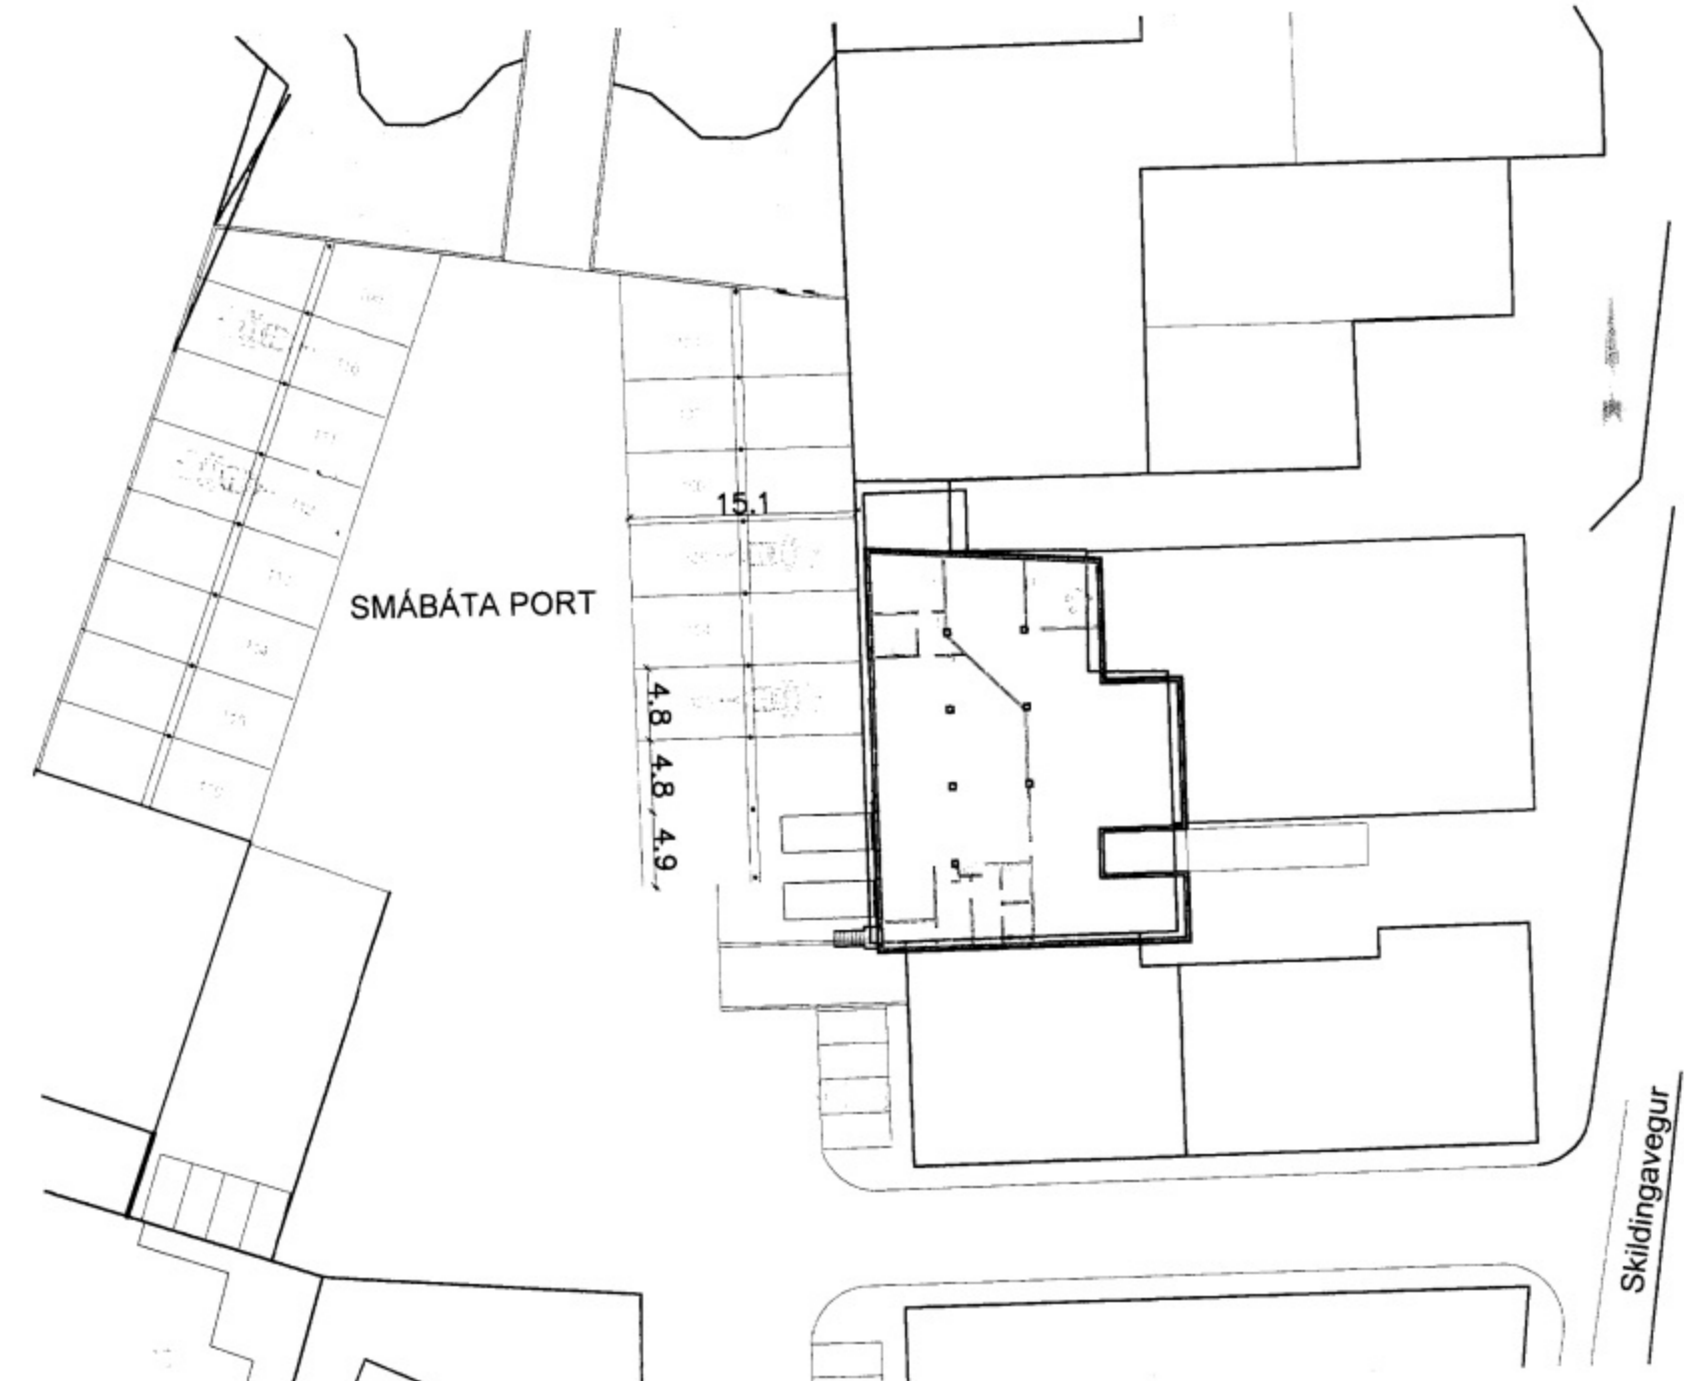


Afstöðumynd  
Mkv. 1:500

Mkv. 1:2000

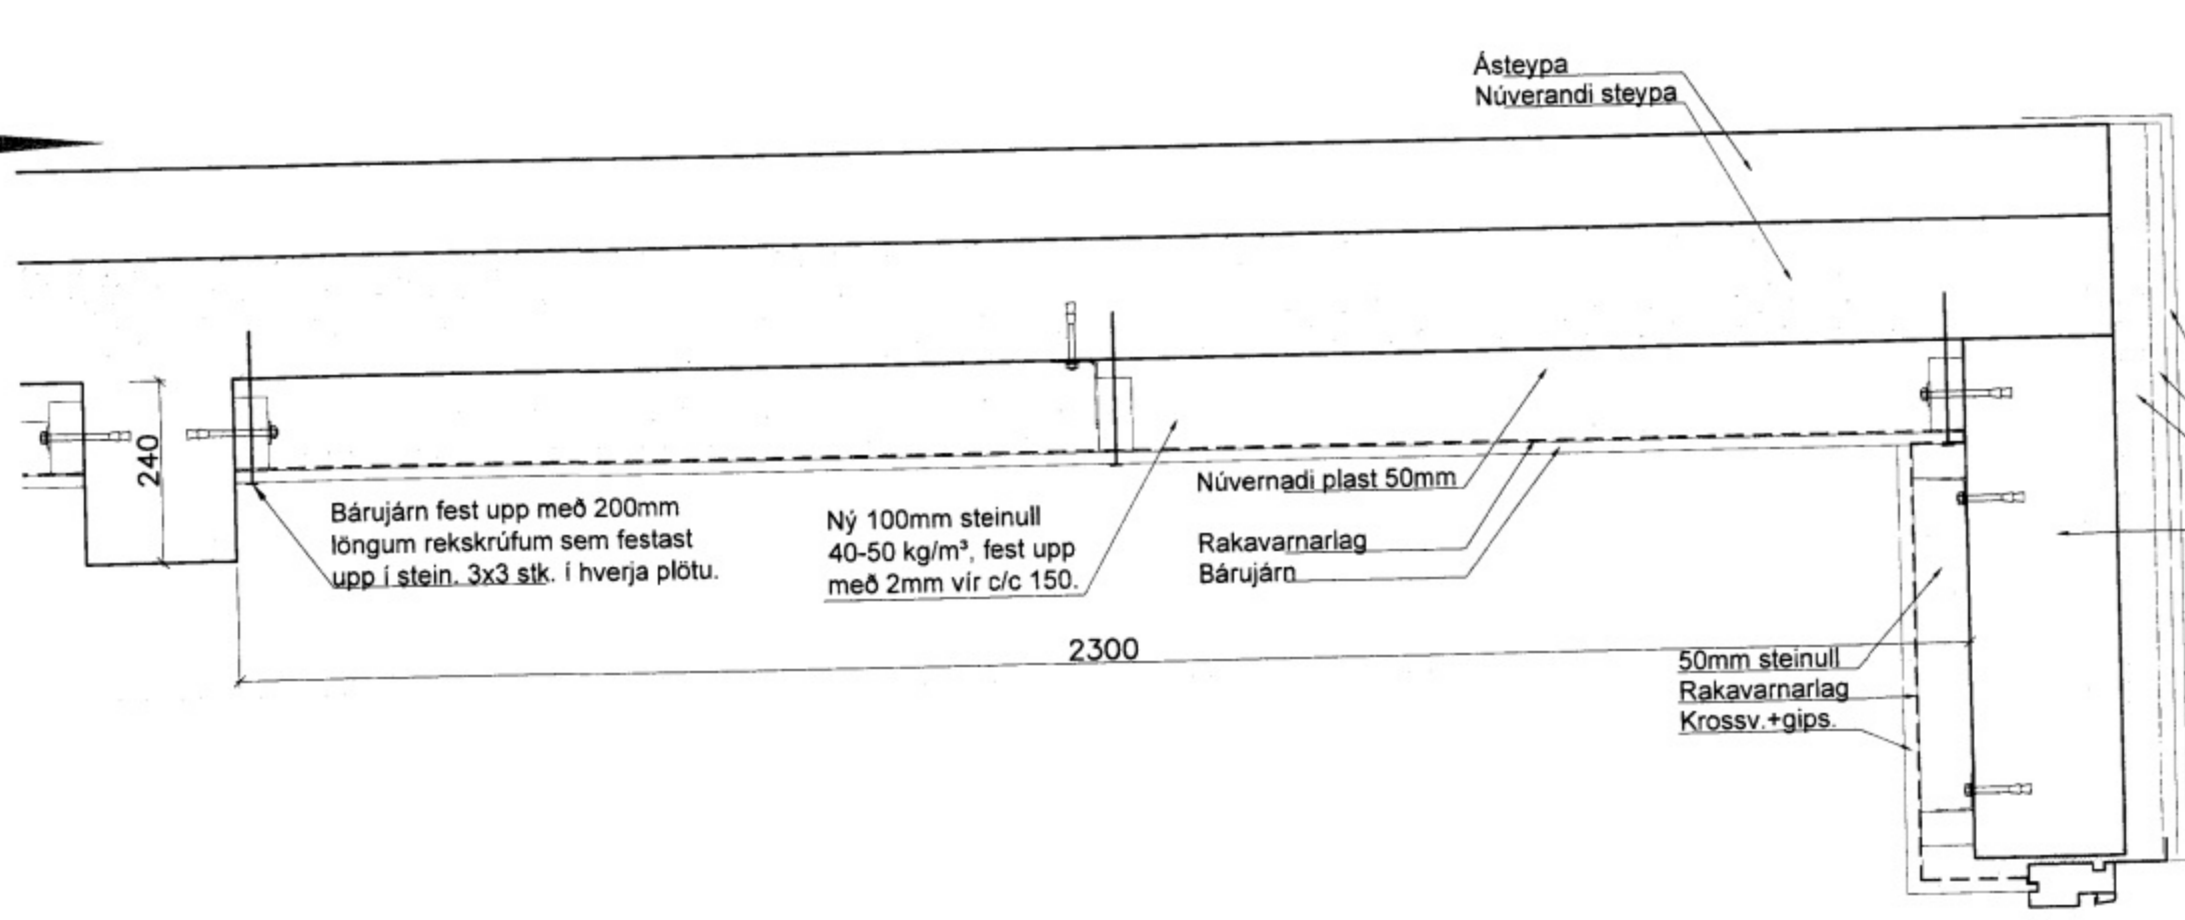

Snið B  
Mkv. 1:50

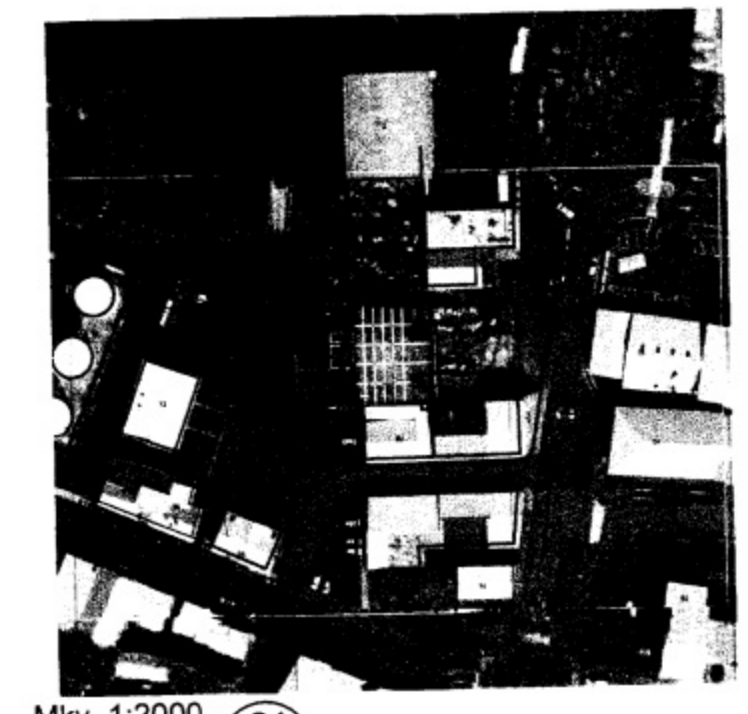

Sigur S. S.

DAÐI	NO	BRÉTTIÐ	BREYTINGAR	SAÐ
01.12.15			Vir í loft sett og legu lagna breytt.	

**Skýringar**

Sótt er um leyfi til að breyta núverandi iðnaðarhúsnæði á 2. hæð að Skildingavegi 6a Vestmannaeyjum.

Í því felst að hólfa hluta hæðarinnar af og stofna rými 0202 út úr 0201. Brúttó flatarmál hæðar er 489,3m². Rými 0201 verður 254,9m² og rými 0202 verður 234,4m². Eignarhaldið verður áfram á sömu hendi. Hluti 0202 verður innréttaður með vatnsátöppun í huga.

Rými 0201 verður óbreytt.

2. hæð er á steyptri milliþötu með steypum útveggjum sem eru einangraðir og klæddir að utan með báruþjárn að innan eingrað með plasti, þak er steyp með 50mm einangrunarplasti að innan. Veggir verða hreinsaðir að innan og klæddir með 50mm timburgrind sem í verður sett 50mm steinull og utan á hana kemur rakavarnarlag sem er síðan klætt af með 12mm krossvið og gipsplötum. Nüverandi palsteinagrun í þaki verður lagfærð og undir hana 100mm timburgrind og í hana sett 100mm steinull og undir hana rakavarnarlag og báruþjárn. Veggur á milli húshluta verður EI-60 gerður með 95mm blikkgrind með 100mm steinull og beggja vegna kemur krossviður og gips. Gert verður við gólf og sett niðurföll í það og lagt í það og málað.

Í rými 0202 verða sett upp 2 baðherbergi, búningklefar, anddyri, kaffistofa, skrifstofa og athafnsvæði fyrir átöppun og geymsla fyrir búnað og vörur tengdar því. Settir verða ræstivaskar og handlaugar sem tryggja hreinlætið sem mest. Vatnsinntak verður endurnýjað og tekið úr stofni sem liggur í götu framan við hús og verður leitt eftir neðri hæð og tekið upp í rýmið eins og sýnt er á teikningum.

Allar vatns- frárennslis og rafmagnslagningar verða endurnýjaðar.

Settur verður gönguhurð á vester hlöð ásamt tveimur aksturshurðum, nyr gluggi sem verður settur á kaffistof verður björgunarop, núverandi gluggi sem verður á skrifstofu verður sikkadur og stækkaður.

Í rýmið verður settir samtengdir reyksskynjarar.

**SKÝRINGAR**

- SL SLÖKKVITÆKI
- RS REYKSKYNJARI
- HS HITASKYNJARI
- LR LOFTRÆSING
- BO BJÖRGUNAROP Min 600x900 á 1. hæð
- NF GÓLF NIÐURFALL
- R ROTÞRÓ

VERKFRÆÐIÞJÓNUSTAN EHF		SKEIFAN 19 108 REYKJAVÍK SIM: 877 8050 NETTFAÐI: 8600@MARK.IS		DAÐI	28.10.2015
Skildingavegur 6a 900 Vestmannaeyjum		SVAVAR M. SIGURJONSSON	188873479	GENGJAFUR	101 15-60
NETTFRÆÐINGUR	Aðal- og brunavarnaruppráttur 2. hæð - Grunnmynd og snið Útlit, afstöðumynd og skýringar	SAÐBYGGT	Svein M. Sigurðsson	TEKINGUR	1:500/100/50/10
TEKINGUR	SMS	TEKINGUR	SMS	TEKINGUR	TEKINGUR
				101	A

