



FRÁGANGUR Á SAMTENGINGUM STEYPUTEINA FYRIR SÖKKULJARÐSKAUT

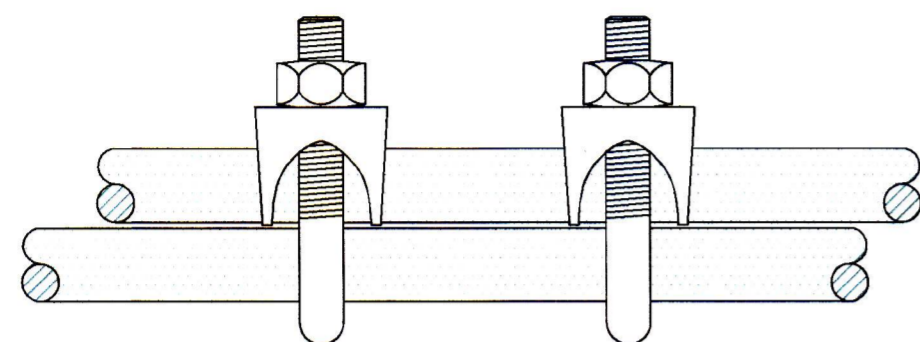


FRÁGANGUR Á SAMTENGINGUM JARÐTAUGA OG TENING JARÐTAUGA VIÐ STEYPUJÁRN

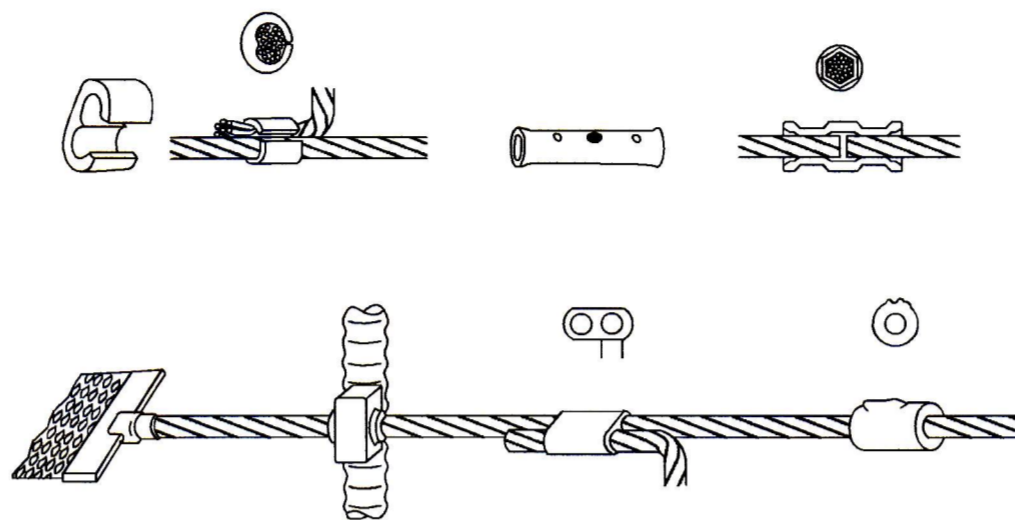

SAMÞYKKT AF BYGGINGARFULLTRÚA
8. Nóv. 2018
BYGGINGARFULLTRÚNHI VESTMANNNAEYJUM


UNDIRRITUN HÖNNUNARSTJÓRA

SNIÐ Í STEYPUMÓT

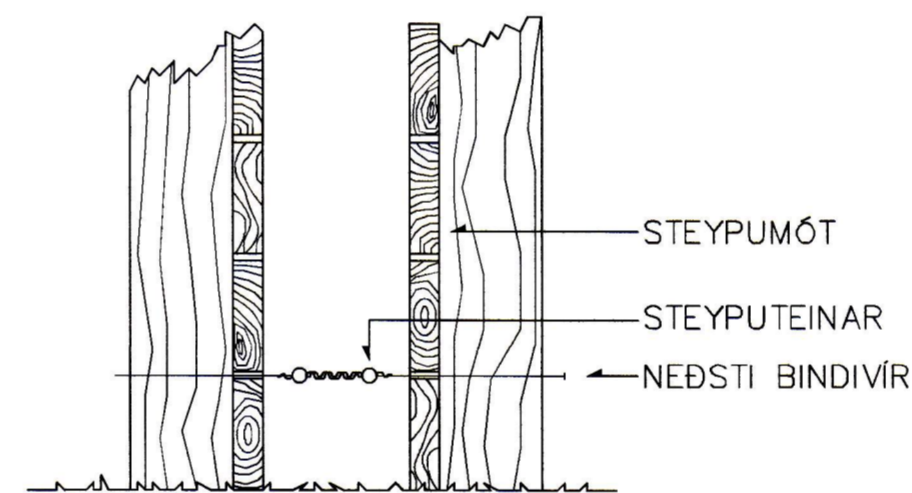


SKÝRINGAR
TENINGA SKAL SÖKKULSTÁL VIÐ JARÐVÍR
MEÐ "CADWELD" SÚÐU.
HEIMILT ER AÐ LEGGJA Í SÖKKULINN
2x25mm JARÐVÍR OG TENINGA SAMAN
MEÐ C-KLEMMUM Í STAÐ ÞESS AÐ
BINDA SAMAN TVO NEDSTU TEINA
SÖKKULS.

SAMTENGING MILLI JÁRNA

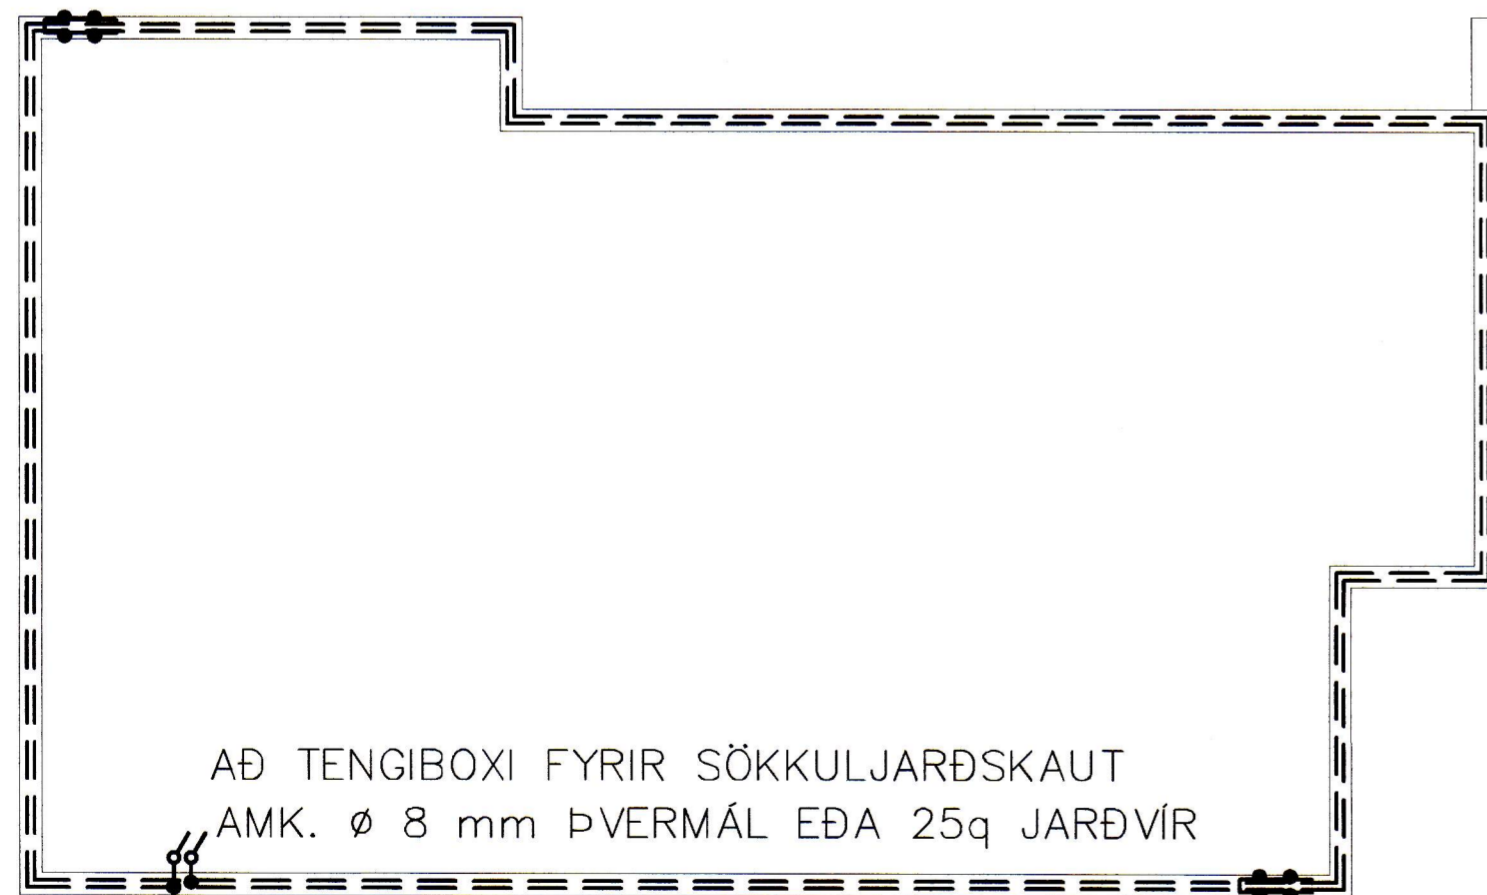

AÐ TENINGBOXI FYRIR SÖKKULJARÐSKAUT
AMK. Ø 8 mm ÞVERMÁL EÐA 25q JARÐVÍR

SAMTENGING MILLI JÁRNA

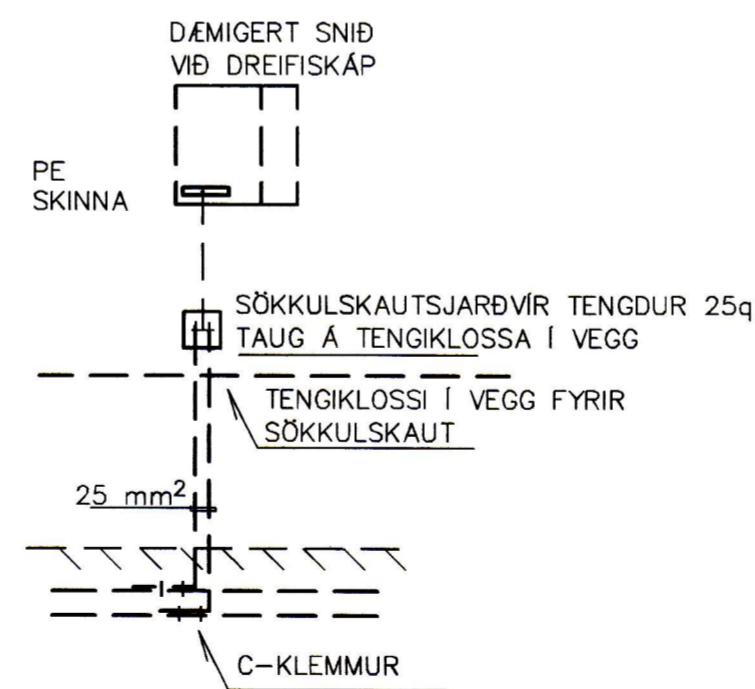

			ÚTG. DAGS	HANNAÐ	MÆLIKVARÐI	SKÓLAVEGUR 7 VESTMANNNAEYJUM RAFKERFI LÁGSPENNULAGNIR SÖKKULJARÐSKAUT
			20.06.2018	ÞH	1:100	
			YFIRFARIÐ	TEIKNAD		
			ÞH	ÞH		
ÚTG. DAGS	SKÝRINGAR	TEIK. HANN RÝNT SAMÞ.	ÚTG. DAGS	SKÝRINGAR	TEIK. HANN RÝNT SAMÞ.	SÍMI: 897 1156 - NETFANG: doli@doli.is - www.doli.is
						SAMÞYKKT 27/261-659