



SAMÞYKKT AF BYGGINGARFULLTRÚA
8. Nóv. 2018
BYGGINGARFULLTRÚA Í VESTMANNAEYJUM

UNDIRRITUN HÖNNUNARSTJÓRA

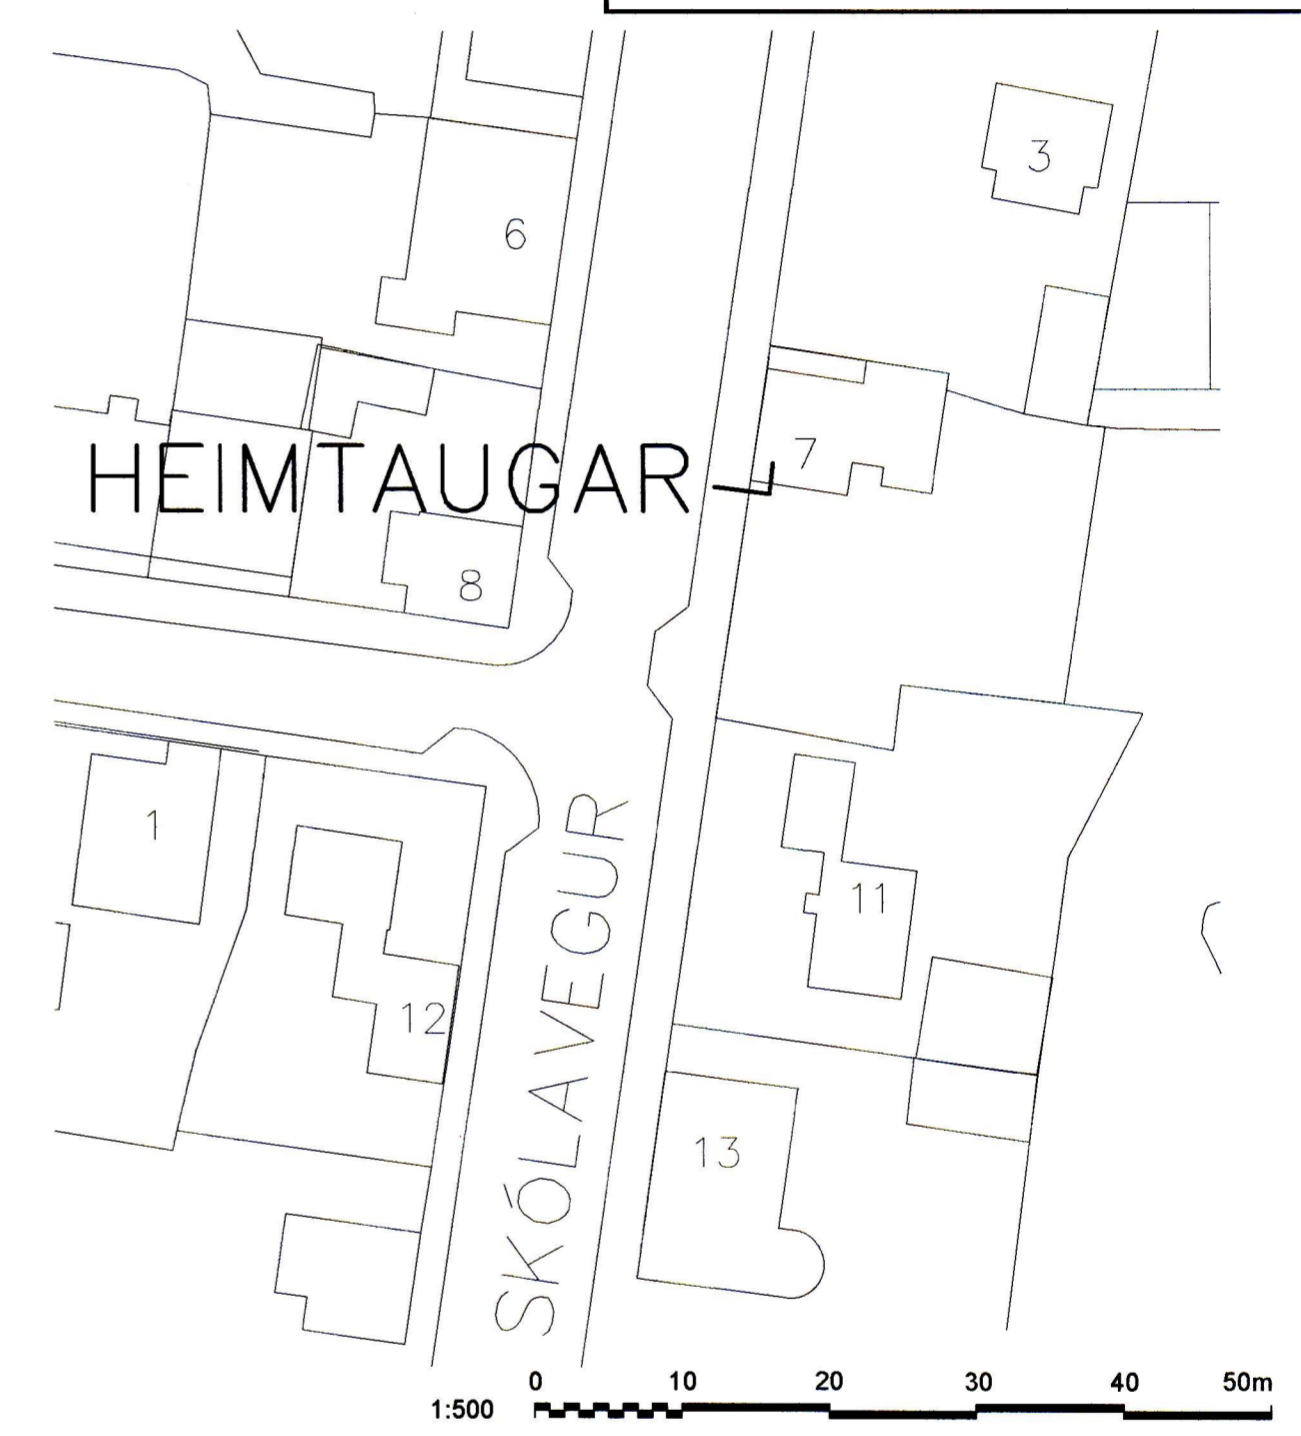

PIPUR AÐ HLEDGLUSTÖÐVUM RAFBÍLA OG LÝSINGU Á PLANI 4X25MM

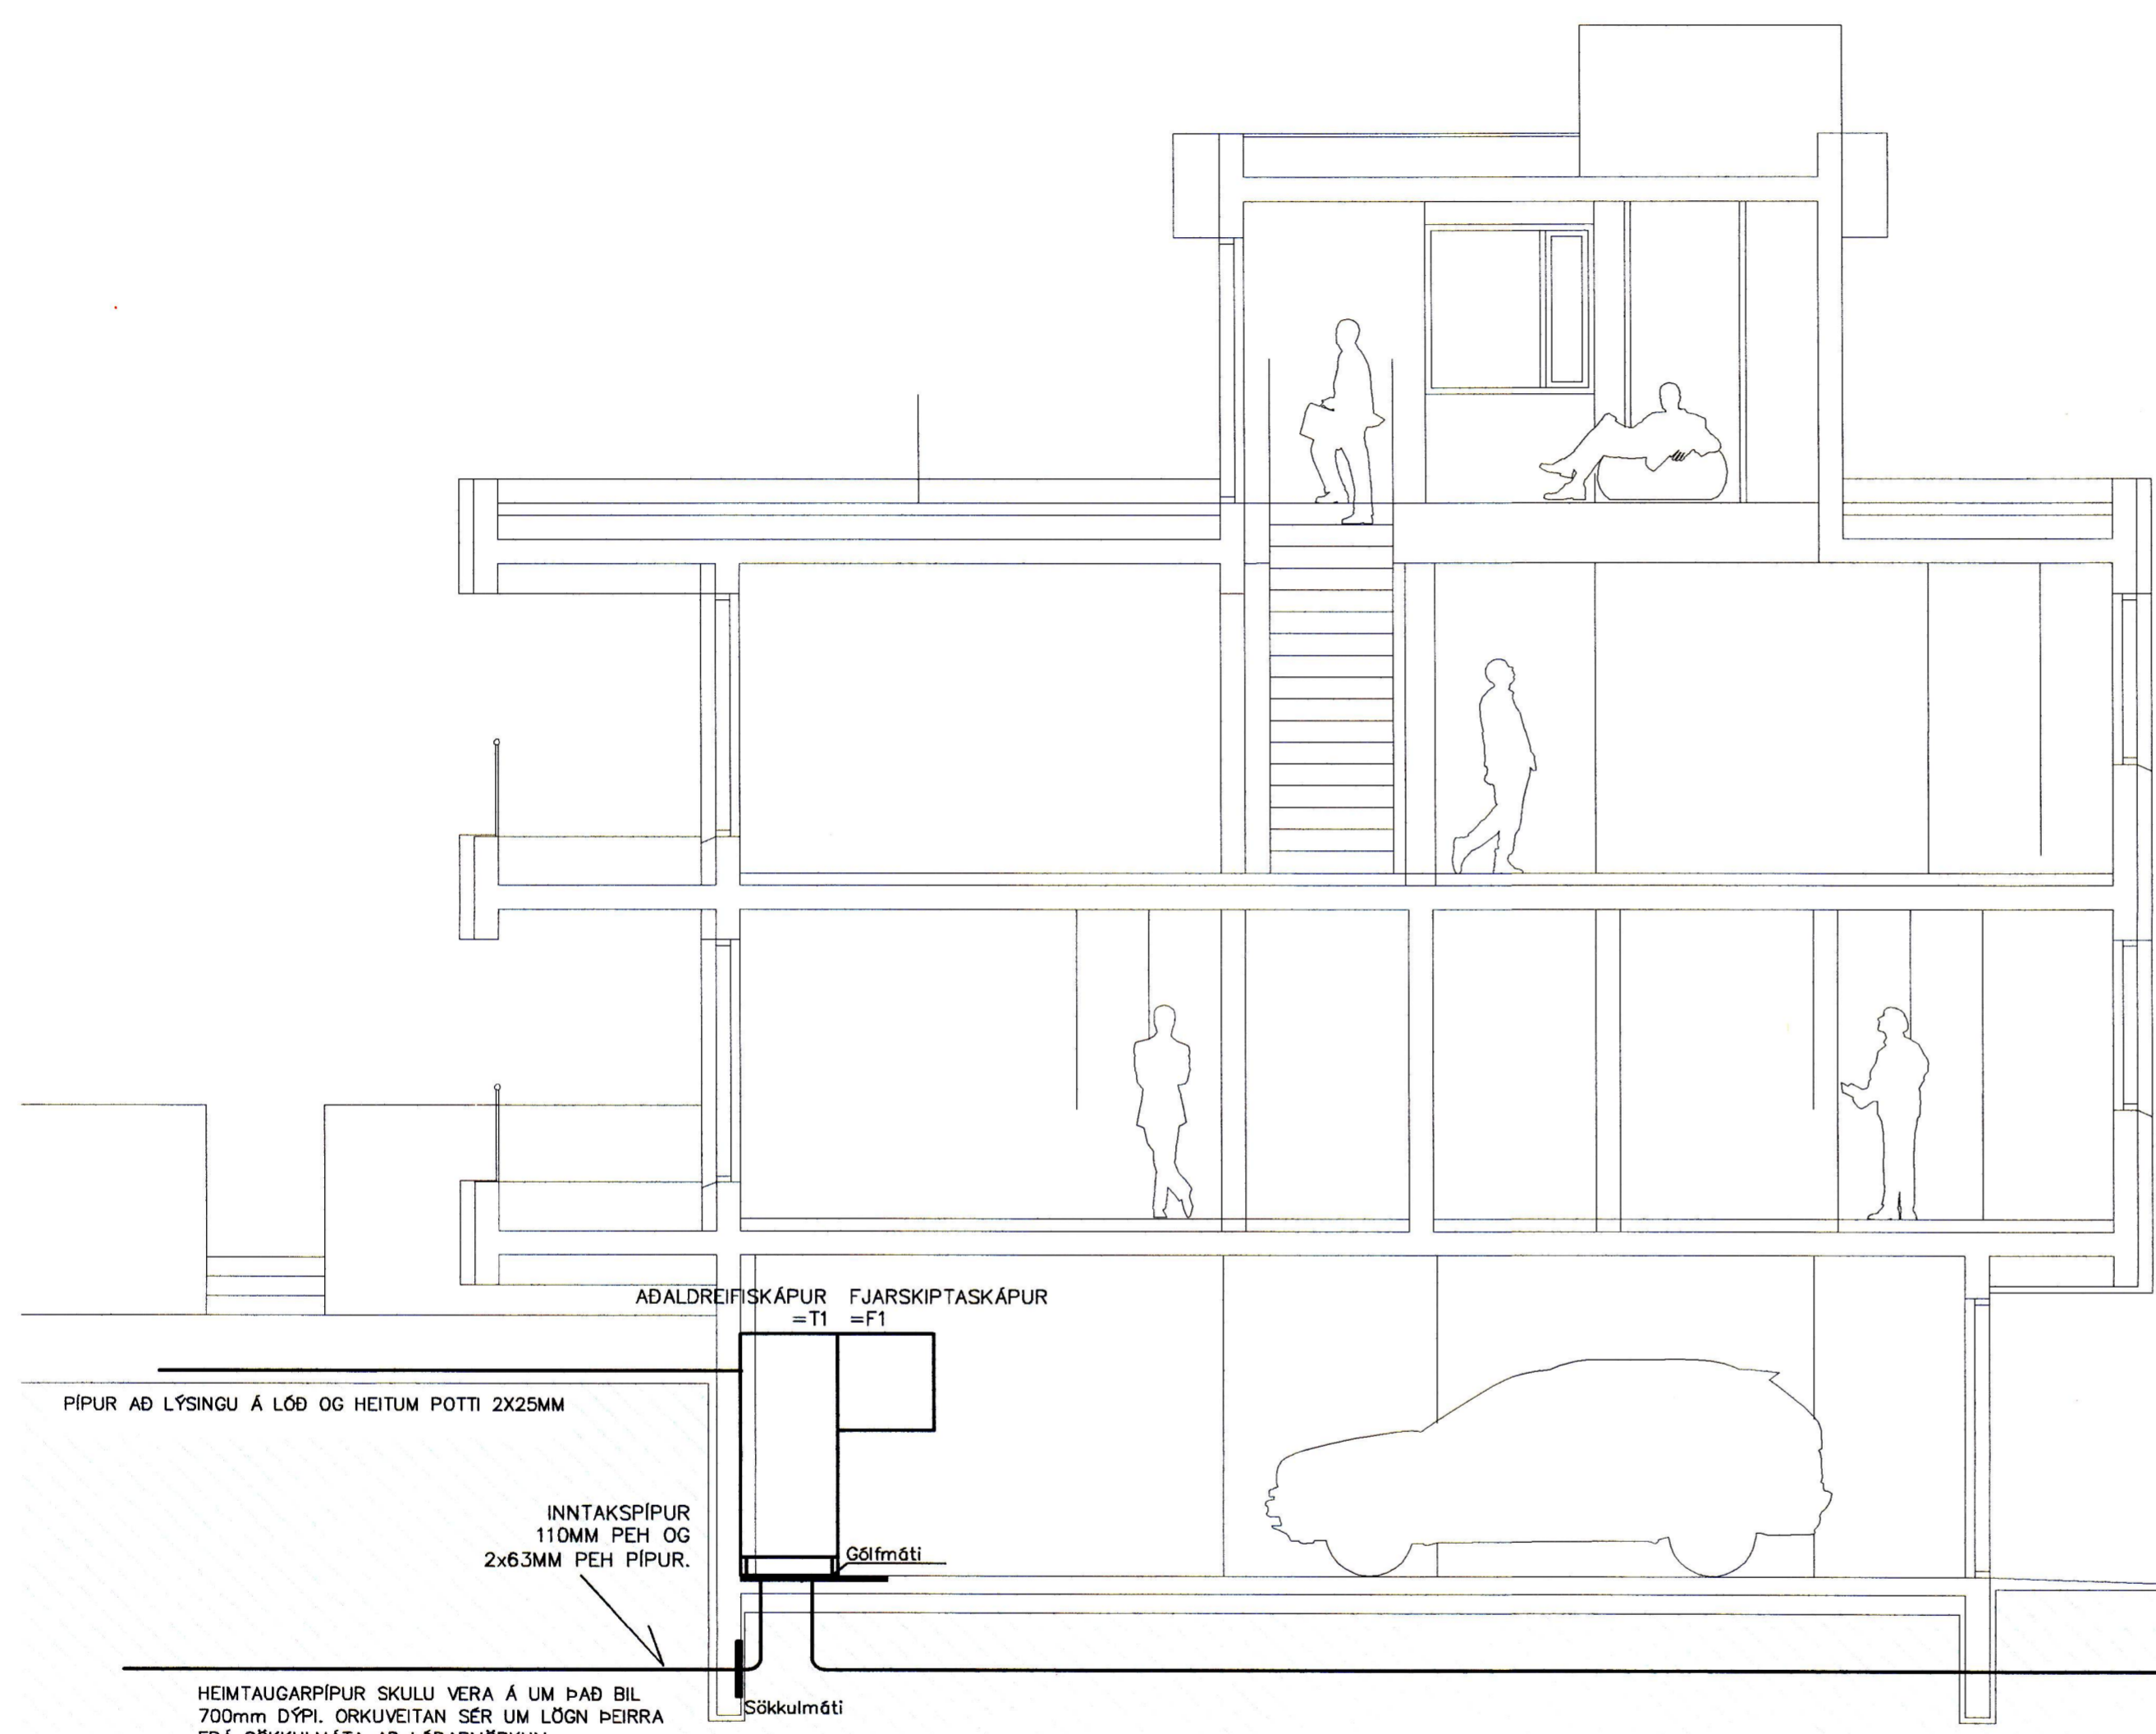

		<p>DOLLI RAFLAGNAHÖNNUN</p>	ÚTG. DAGS	HANNAÐ	MÆLIKVARÐI	SKÓLAVEGUR 7 VESTMANNAEYJUM RAFKERFI LÁGSPENNULAGNIR SNIÐ Í INNTAK OG AFSTÖÐUMYND
			20.06.2018	ÞH	1:50	
			YFIRFARIÐ	TEIKNAD		
			ÞH	ÞH		
ÚTG. DAGS	SKÝRINGAR	TEIK. HANN RÝNT SAMÞ.	ÚTG. DAGS	SKÝRINGAR	TEIK. HANN RÝNT SAMÞ.	SÍMI: 897 1156 - NETFANG: doli@doli.is - www.doli.is
						SAMÞYKKT: <i>[Signature]</i> 201251-3659
						VERKFANG 18010 TEIKNING E05.5.02 B

Þessi áttot og afritun teikningar, að hluta eða í heild er háð skriflegu leyfi höfundar