12542

SAMÞYKKT AF BYGGINGARFULLTRÚA
5. DES. 2018
BYGGINGARFULLTRÚINN Í VESTMANNAEYJUM

UNDIRRITUN SAMRÆMINGARHÖNNUÐAR

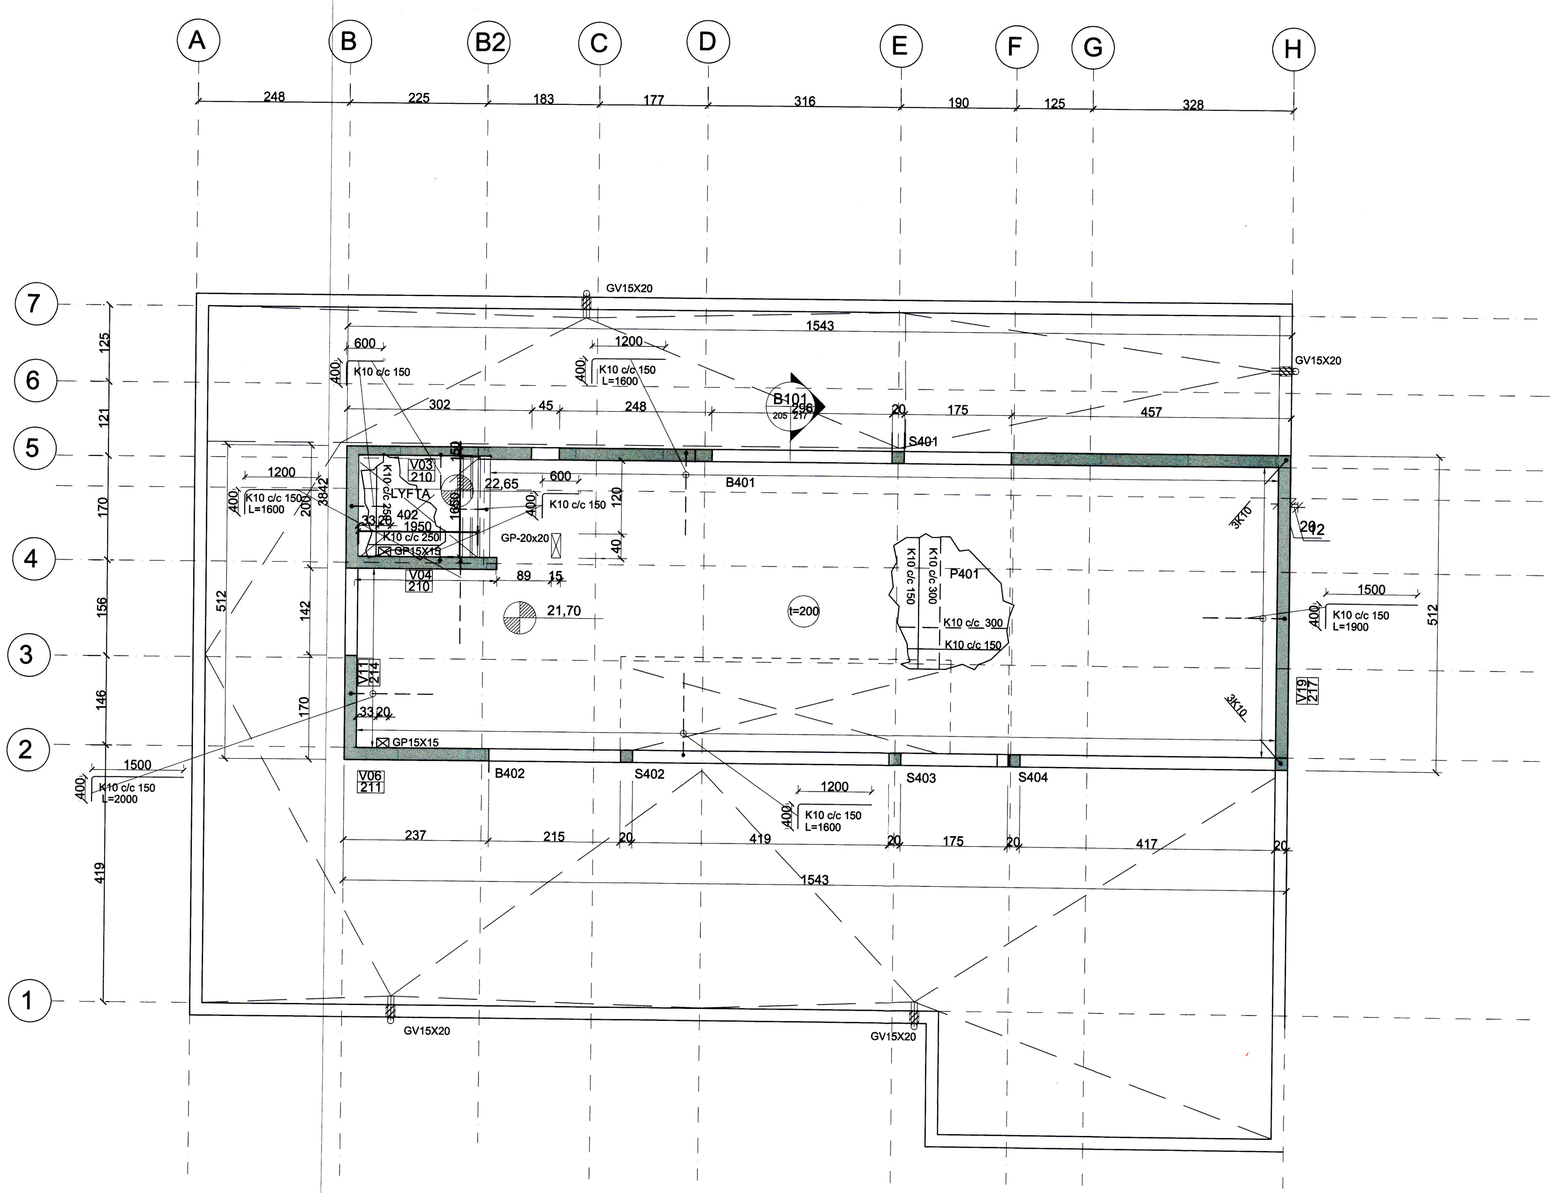


GRUNNMYND PLATA 3. HÆÐ 1:50

SKÝRINGAR:

- ÖLL MÁL ERU Í MILLIMETRUM OG ALLIR KÓTAR ERU Í METRUM - UPPGEFNIR KÓTAR Á GRUNNMYNDUM ERU VIÐ EFRI BRÚN STEYPU
- SJÁ TEIKNINGU 200-1 FYRIR ALMENNAR SKÝRINGAR
- SJÁ TEIKNINGU 1-200-2 FYRIR HLIÐARNYND VEGGJA
- SJÁ TEIKNINGU 200-3 FYRIR ALMENN SNIÐ Í PLÖTUR
- HLUTI JÁRNABENDINGAR Í VEGGJUM SEM SKILGREIND ER Á HLIÐARMYNDUM (TEIKNINGAR TPZ 208-216) GETUR VERIÐ INNAN PLÖTU OG SKAL VERKTAKI ÞVÍ KYNNA SÉR VEL BENDINGU Í VEGGJUM ÁÐUR EN PLÖTUR ERU STEYPTAR.
- EF STAÐSETNING JÁRNABENDINGAR ER EKKI MÁLSETT Á GRUNNMYND SKAL ALMENNT GERT RÁÐ FYRIR AÐ HÚN SÉ MIÐJUSETT YFIR ÁSETUM EÐA MITT Á MILLI ÁSETA.
- SJÁ GATAPLÖN FRÁ TPZ FYRIR STÆRÐ OG STAÐSETNINGU GATA Í PLÖTUR OG VEGGI

TÁKN:

- VEGGUR EÐA BITI OFAN Á PLÖTU EÐA BROT Í EFRI BRÚN PLÖTU
- VXX VEGGUR MEÐ GRUNNBENDINGU SKILGREINDUR Á TEIKNINGU 200-2
- VXX VEGGUR EÐA SÚLA SEM TEKIN ER HLIÐARMYND AF Á TEIKNINGUM 208-216
- Vxx 2xx VEGGUR NÚMER V01 SEM SEM SÝND ER Á HLIÐARMYND AF, Á TEIKNINGUM 208-216

TILVÍSUN

| ÚTG | DAGS | SKÝRINGAR | TEIK | HANN | RÝNT | SAMÞ |
|---|---|---|---|---|---|---|


tpz teiknistofa
Kirkjuvegi 23 900
Vestmannaeyjum
Sími 481-2711
tpz@teiknistofa.is
www.teiknistofa.is


| ÚTG. DAGS | HANNAÐ | MÆLIKVARÐI |
|---|---|---|
| 22.06.2018 | PZ | 1:50 (A1) |
| YFIRFARIÐ | TEIKNAÐ | 1:100 (A3) |
| BB | RS | |

SAMÞYKKT: Páll Johannesson 120743-3379

SKÓLAVEGUR 7, VESTMANNAEYJUM
FJÖLBÝLISHÚS
BURÐARVIRKI
PLATA YFIR 3. HÆÐ
GRUNNMYND

VERKFANG 1722 TEIKNING 205


©Öll afnot og afritun teikningar, að hluta eða í heild er háð skriflegu leyfi höfunda


S:\verkefni\A-VERK\17\1722-Skólavegur 7\600_teikn\610-tpz\DWG\VINNUGOGN\1722.skolavegur7.burdur.dwg