

MERKINGAR (Í SAMRÆMI VIÐ ÍST. 64, 65, 68 OG GILDANDI REGLUGERÐIR)

1. BRUNNAR O.FL.

- BG BENSINGILDRA, OLÜGILDRA
- BR BRUNNUR
- GN GÓLFNIDURFALL
- NF NIDURFALL
- SF SANDFANG, SANDGILDRA
- SN SVALANIDURFALL
- ÞN ÞAKNIDURFALL
- KB KÓTI BOTN Á BR EÐA NF
- KL KÓTI LOK BR
- KN KÓTI NF
- HRL HREINSILOK/HREINSITÚTUR
- FP.X FALLPIPA NR.
- K.n.h KÓTI NEDRI HÆÐ
- K.ø.h KÓTI EFRI HÆÐ
- VL VATNSLÁS
- HRB HREINSIBRUNNUR
- J PÍPUR OG STEYPUJÁRNI
- ST PÍPUR STEINSTEYPU
- PVC PÍPUR ÚR POLYVINILKLÓRÍÐ
- PP PÍPUR ÚR POLYPROPYLEN
- PE PÍPUR OG POLYETHELYNE
- PB PÍPUR OG POLYBUTELYNE

- ← STEFNA HALLA Á PÍPU HALLI Í %
- ∨ VATNSLÁS
- ▨ EINANGRUN Á PÍPU
- x k.34.70 KÓTI MALBIKSHÆÐ

2. HREINLÆTISTÆKI.

- BI SKOLSKÁL (BIDET)
- BK BABKAR
- EV ELDHÚSVASKUR
- HL HANDLAUG
- SB STEYPIBÁÐ
- SV SKOLVASKUR
- UP UPPÞVOTTAVÉL
- DF DRYKKJARFONTUR
- VS VATNSSALERNI
- ÞV ÞVOTTAVÉL
- ÞS ÞVAGSKÁL
- RV RÆSTIVASKUR
- BS BRUNASLANGA
- KR KRANAR

3. TÁKN FYRIR HREINLÆTIS- OG HITALAGNIR



- HITI FRAMRÁSARPIPA
- HITI BAKRÁSARPIPA
- NEYSLUVATN KALT
- NEYSLUVATN HEIT
- NEYSLUVATN HEITT, HRINGRÁS

- PIPA SEM LIGGUR GEGNUM VIÐKOMANDI SALARHÆÐ
- PIPA SEM ENDAR Í VIÐKOMANDI SALARHÆÐ

4. TÁKN FYRIR FRÁVEITULAGNIR.

- SKOLPLÖGN
- REGNVATNSLÖGN
- JARÐVATNSLÖGN
- LÖGN A-MM MED HREINSILOKI
- FRÁRENNSLISBRUNNUR
- a-MM ÞAKNIDURFALL FYRIR ÚRKOMUVATN
- MANNGENGUR HOLRÆSABRUNNUR MED KARMÍ, LOKI OG BOTNRÁSUM BRUNNUR MED KARMÍ, LOKI OG VATNSLÁSI Á BRUNNUR FYRIR JARÐVATN OG ÚRKOMUVATN, 200 mm HÆDARMUNUR

5. LOKAR OG BÚNDUR

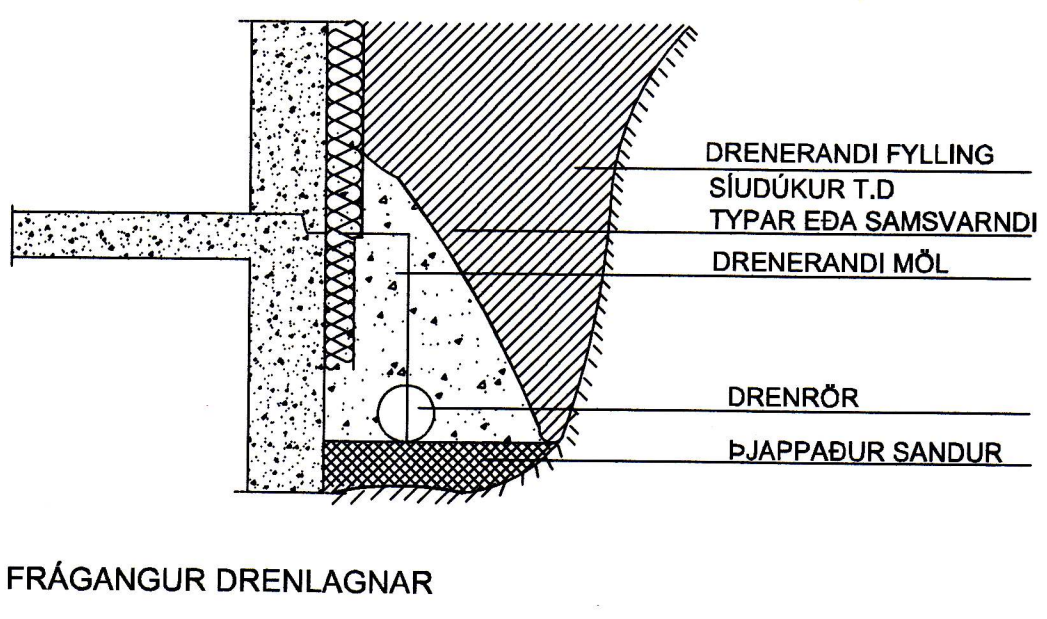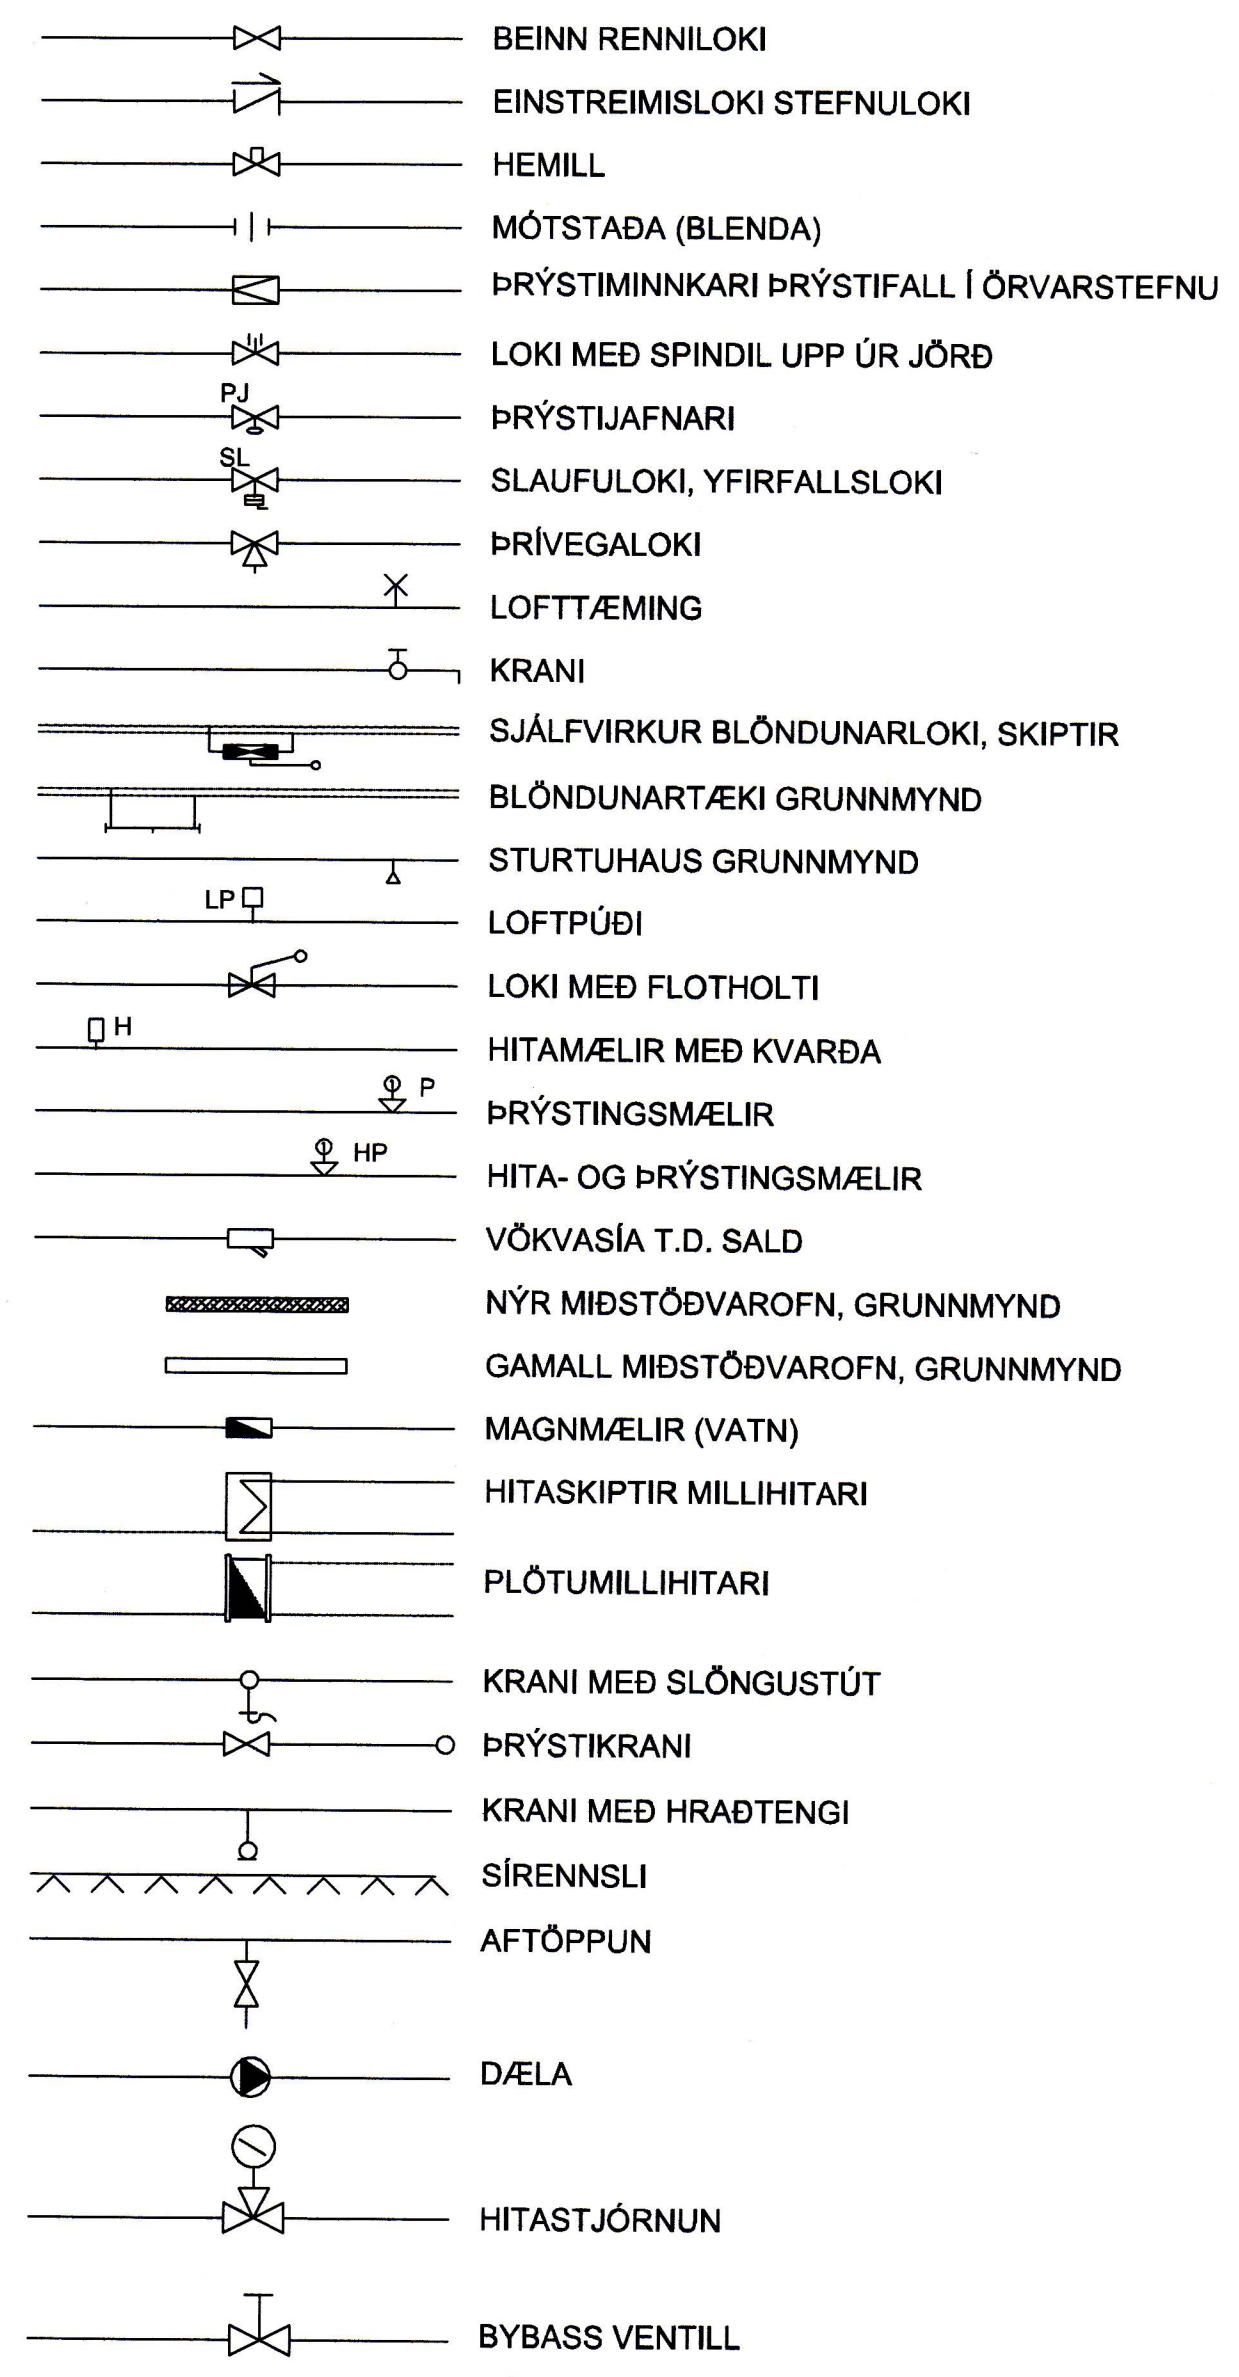

6. SKÝRINGAR

6.1 FRÁRENNSLI

PÍPUR Í GRUNNLOGN SÉU ÚR PVC-PLASTI. MÁL PÍPNA ERU GEFIN UPP Í mm Á GRUNNMYND. BEYGJUR OG GREINAR Á LÖGN SKAL GERA MED ÞAR TIL GERÐUM TENGHLUTUM MILLI BEYGJUPUNKTA SKAL LÖGN VERA BEIN.

Í KRINGUM ALAR LAGNIR SKAL VERKTAKI FYLLA MED MINNST 150mm SANDLAGI OG FYLLA SÍÐAN MED FROSTRFÍU OG BURÐARHÆFU FYLLINGAREFNI.

DRENLAGNIR SKULU VERA HEFÐBUNDNAR OG SNÚI DRENGÖT UPP. AD PÍPU. FYLLA SKAL MED HARPÐRI DRENMÖL KORNASTÆRÐ 2-20mm 150mm UMHVERFIS LÖGN. YFIR MALARSIU SKAL SETJA SIJÚDUK OG FYLLA SÍÐAN MED BURÐARHÆFUM JARÐVEGI.

NIDURFÖLL AF PLANI OG ÞAKNIDURFÖLL SKAL TENGJA VIÐ REGNVATNSLÖGN. GEGNUMSTREYMISNIDURFÖLL OG NIDURFÖLL Í BLAUTRÝMUM ÖÐRUM EN VERKSTÆÐUM SKULU VERA HEFÐBUNDIN NIDURFÖLL SEM LOKAST ÞEGAR ÞAU ÞORNA. STÆRÐ ÞEIRRA SKAL VERA 100X100 MED 70mm TENGINGU.

INNANHÚSS SÉU PÍPUR ÚR PP PLASTI. BIL MILLI FESTINGA Á LÁRETTUM PLASTLEIÐSLUM SÉ MEST 10XD OG 15XD FYRIR ÚTLOFTUNARLEIÐSLUR. ÞAR SEM D ER FYRIR YTRA ÞVERMÁL PÍPU.

FRÁRENNSLILOGN PP, INNANHÚS Ø50-Ø100m. SKAL EINANGRA MED 25mm STEINULL OG VEFJA MED PLASTI EÐA NOTA HLJÓÐEINANGRANDI PP RÖR.

EFNI Í BRUNNUM SKAL VERA HD PLAST (POLYETYLENE) BRUNNAR SKULU STANDA Á BURÐARHÆFUM JARÐVEGI OG UMHVERFIS ÞÁ SKAL FYLLA MED SANDI. AD ÖÐRU LEITI SKAL FARA EFTIR FYRIRMÆLUM FRAMLEIÐANDA.

ALLT EFNI OG FRÁGANGUR LAGNA SKAL VERA Í SAMRÆMI VIÐ DIN 19561 OG DIB 4102 B2 11/89 IST-65 IST-68 OG GILDANDI REGLUGERÐIR.

ALLT EFNI SKAL HAFA LAGNAEFNISVOTTUN.

6.2 HITALÖGN

PÍPUR ERU PLASTPÍPUR SÚREFNISFRÍAR (ÁLPX) SKV DIN 18882. TENGISTYKKI SKULU SAMSVARANDI RÖRUNUM AD GERÐ OG GÆÐUM.

KERFIÐ SKAL ÞOLA 400kpa VINNUPRÝSTING OG PRÓFAST VIÐ 600kpa VATNSPRÝSTINGI. ADUR EN LEIÐSLUR ERU HULDAR OG KERFIÐ ER TEKIÐ Í NOTKUN.

EINANGRA SKAL PÍPUR MED STEINULLARHÓLKUM MED RAKAVÖRN EÐA ÖÐRU JAFN GÓÐU. Á HVERN OFN KOMI OFNLOKI Í SAMRÆMI VIÐ IST EN 422. ANNAÐ HVORT LOFTHITA-EÐA VATNHITASTYRÐUR EINS OG FRAM KEMUR Í OFNATÖFLU. Á ALLA OFNA KOMI STILLITÉ. ÚTREIKNINGAR OFNA-OG BLÁSARASTÆRÐIR ERU MIÐAÐAR VIÐ 22C INNIHITA OG -15C ÚTIHITA.

ALLT EFNI OG FRÁGANGUR KERFISINS SÉ Í SAMRÆMI VIÐ ÁKVÆÐI IST-67 OG GILDANDI REGLUGERÐIR.

ALLT EFNI SKAL HAFA LAGNAEFNISVOTTUN.

6.3 NEYSLUVATN

PÍPUR SÉU PLASTPÍPUR SÚREFNISFRÍAR MED ÁLKÁPU (ÁLPX) SKV DIN 18882 OG RYÐFRÍU STÁLI (RS) AISI 316.

RÖR Í VATNSLÖGN SKULU ÞOLA 70°C SAMFELT VIÐ 0.7Mpa VINNUPRÝSTING OG PRÓFST MED 1.0Mpa VATNSPRÝSTINGI ADUR EN LEIÐSLUR ERU HULDAR EÐA KERFIÐ TEKIÐ Í NOTKUN.

TENGISTYKKI SKULU VERA ÚR AFSINKUNARÞOLNU MESSING OG HÆFA RÖRUM. FÓÐURRÖR SKULU VERA ÚR PE PLASTI (POLYETYLEN).

RYÐFRÍAR PÍPUR SKULU VERA MIÐLUNGSPYKKAR SETTAR SAMAN Á RIÐFRÍUM PRESSUFITTINGS SEM ERU SAMSVARDI PÍPUNUM.

BIL MILLI FESTINGA LÁRÉTTA LEIÐSLNA SKAL VERA SKV. FYRIRMÆLUM FRAMLEIÐANDA ÞEIRRA EN ÞÓ MEST 2.0m.

SÝNILEGAR LEIÐSLUR NÆST TÖPPUNARSTAÐ SKULU VERA ÓEINGRAÐAR.

LEIÐSLUR AÐRAR EN LEIÐSLUR Í FÓÐURRÖRUM OG GREINRÖR SLÖKVIKLAGNAR. SKAL EINANGRA MED STEINULLARHÓLKUM EÐA ÖÐRU JAFN GÓÐU SEM BYGGINGARYFIRVÖLD SAMÞYKKA.

RAKAVERJA SKAL RYÐFRÍAR PÍPUR FYRIR KALT VATN MED SILSAPAPPA UNDIR EINANGRUN.

STOFNLAGNIR OG GREINILAGNIR AD BRUNASLÖNGUM SKULU VERA ÚR RYÐFRÍU STÁLI (RS) AISI 316.

LEIÐSLUR FYRIR HEITT OG KALT VATN SKAL VEFJA MED PLASTI UTAN UM EINANGRUN.

ALLT EFNI OG FRÁGANGUR KERFISINS SÉ Í SAMRÆMI VIÐ ÁKVÆÐI IST 67 OG GILDANDI REGLUGERÐIR.

FYLGJA SKAL FYRIRMÆLUM FRAMLEIÐANDA RÖRANNA UM MEDFERÐ, LAGNINGU OG TENGINGU ÞEIRRA.

ALLT EFNI SKAL HAFA LAGNEFNISVOTTUN.

6.4 ALMENNNT

BRUNAPÉTTINGAR Á HITA- OG NEYSLUVATNSLAGNA SJÁ TEIKNINGAR 0.320 OG 0.330. ÖLLMÁL ERU GEFIN Í METRUM, SENTIMETRUM EÐA MILLIMETRUM. HÆÐIR ERU Í METRUM Í STAÐBUNDNU HÆÐARKERFI VESTMANNAEYJA. MÁLSETNINGAR ERU Í SENTIMETRUM OG ÞVERMÁL LAGNA Í MILLIMETRUM.

SAMÞYKKT AF BYGGINGARFULLTRÚA
5. DES. 2018
BYGGINGARFULLTRÚNNI VESTMANNAEYJUM

UNDIRRITTUN SAMRÆMINGARHÖNNUNAR

TILVÍSUN

ÚTG. DAGS	SKÝRINGAR	TEIKN. HANN RÝNT SAMÞ.
-----------	-----------	------------------------

tpz teiknistofa Kirkjuveg 23 900 Vestmannaeyjum Sími 481-2711 tpz@teiknistofa.is www.teiknistofa.is

ÚTG. DAGS	HANNAÐ	MÆLIKVARÐI
22.06.2018	BB	ENGIN
YFIRFARID	TEIKNAD	
PZ	RS/BB	

SAMÞYKKT: *[Signature]*
SKÓLAVEGUR 7 VESTMANNAEYJUM
FJÖLBÝLISHÚS
LAGNATEIKNINGAR
LAGNIR OG TÁKN
SKÝRINGARBLAÐ

VERKFAANG	1722 TEIKNING	300
-----------	---------------	-----