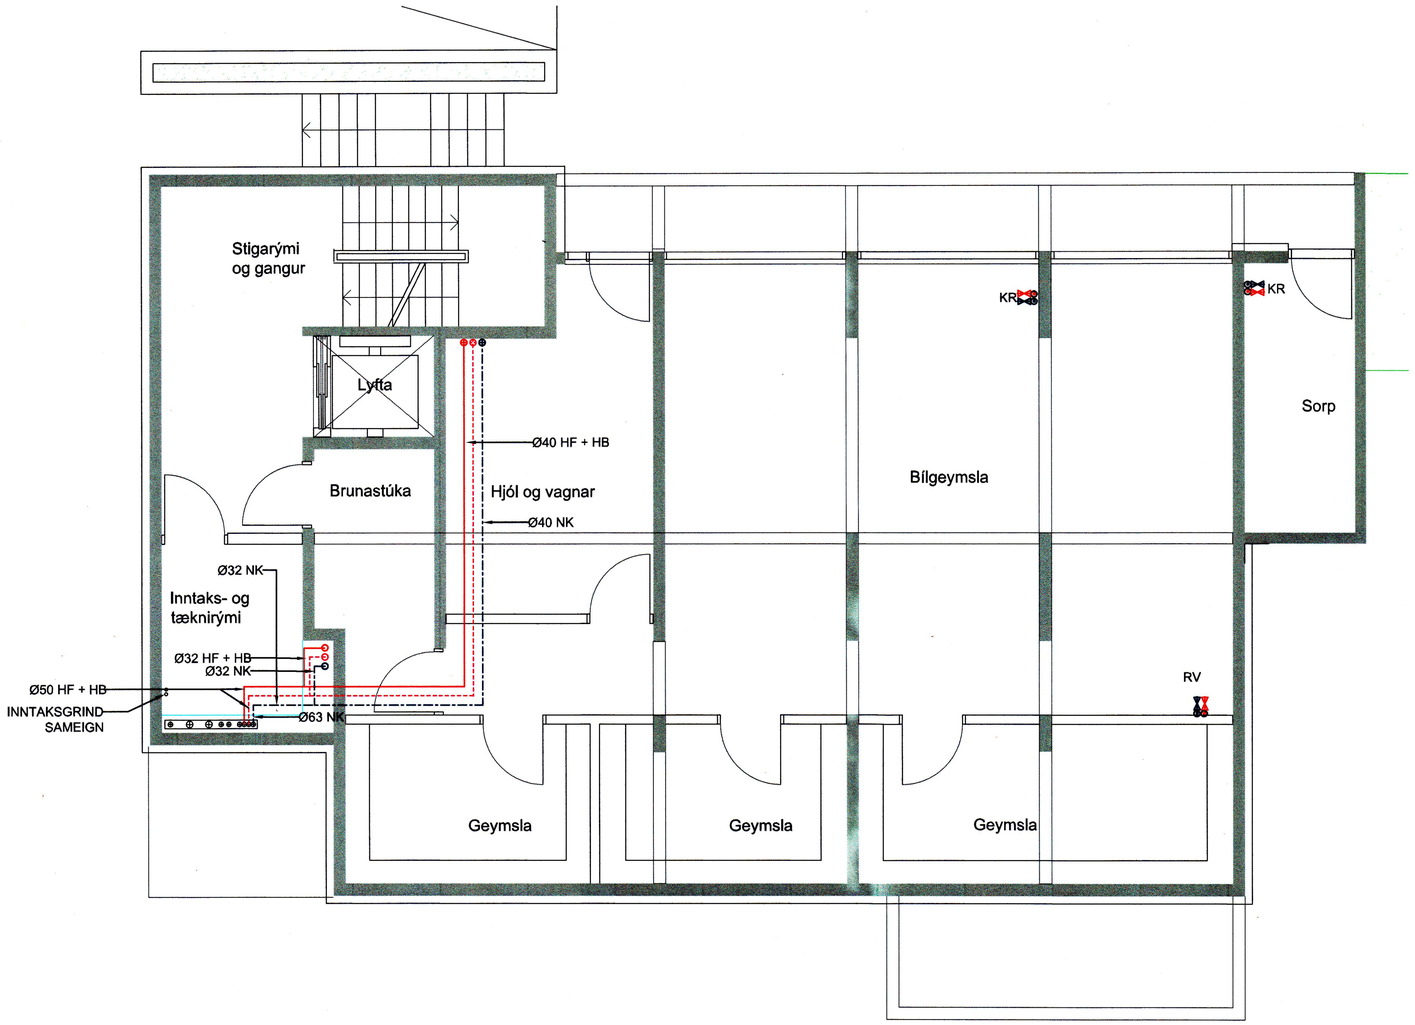


SAMÞYKKT AF BYGGINGARFULLTRÚA
5. DES. 2018
BYGGINGARFULLTRÚINN Í VESTMANNAEYJUM

UNDIRRITUN SAMRÆMINGARHÖNNUÐAR

TILVÍSUN

| ÚTG | DAGS | SKÝRINGAR | TEIK | HANN | RÝNT | SAMÞ |
|---|---|---|---|---|---|---|

tpz teiknistofa
Kirkjuvegi 23 900
Vestmannaeyjum
Sími 481-2711
tpz@teiknistofa.is
www.teiknistofa.is

| ÚTG. DAGS | HANNAÐ | MÆLIKVARÐI |
|---|---|---|
| 22.06.2018 | BB | 1:50 (A1) |
| YFIRFARIÐ | TEIKNAÐ | 1:100 (A3) |
| PZ | RS/BB | |

SAMÞYKKT:

SKÓLAVEGUR 7 VESTMANNAEYJUM
FJÖLBÝLISHÚS
LAGNATEIKNINGAR
NEYSLUVATNS OG STOFNLAGNIR HITAKERFIS
GRUNNMYND - KJALLARI

VERKFANG 1722 TEIKNING 321

©Öll afnot og eftirtun teikningar, að hluta eða í heild er háð skriflegu leyfi höfunda

S:\verkefni\A-VERK\17\1722-Skólavegur 7\600_teikn\610-tpz\DWG\VINNUGOGN\1722-1-SKOLAVEGUR-7-LAGNIR.dwg