


SKÝRINGAR SMÁSPENNA

UPPGEFIN HÆÐ GILDIR, NEMA ANNAD SÉ TEKID FRAM Í TEIKNINGUM EDA ÖÐRUM SKÝRINGUM. HÆÐ ER Í MILLIMETRUM OG MÍÐAST VIÐ MIÐJA DÓS EDA BÚNAÐ.

- LÖGN Í GÓLFI
- ① HÚSTAFLA (B800xH800xD205)mm
- ② SMÁSPENNUHÓLF Í HÚSTÓFLU
- ③ AÐ SMÁSPENNUHÓLF ② FYRIR LOFTNET OG SÍMA
- ④ DYRASÍMASTÖÐIN TENGIST SÍMAKERFI HÚSSINS, H1300
- ⑤ 2xØ25 PÍPUR, MÓGULEIKI F/LOFTNET (OG E.T.V. GERVIHN. DISKI) NÁNARI STAÐSETNING SKAL ÁKVEÐINN Á STAÐNUM.
- ⑥ INNTAKSPÍPUR (SJÁ LÁGSPENNUTEIKN.)

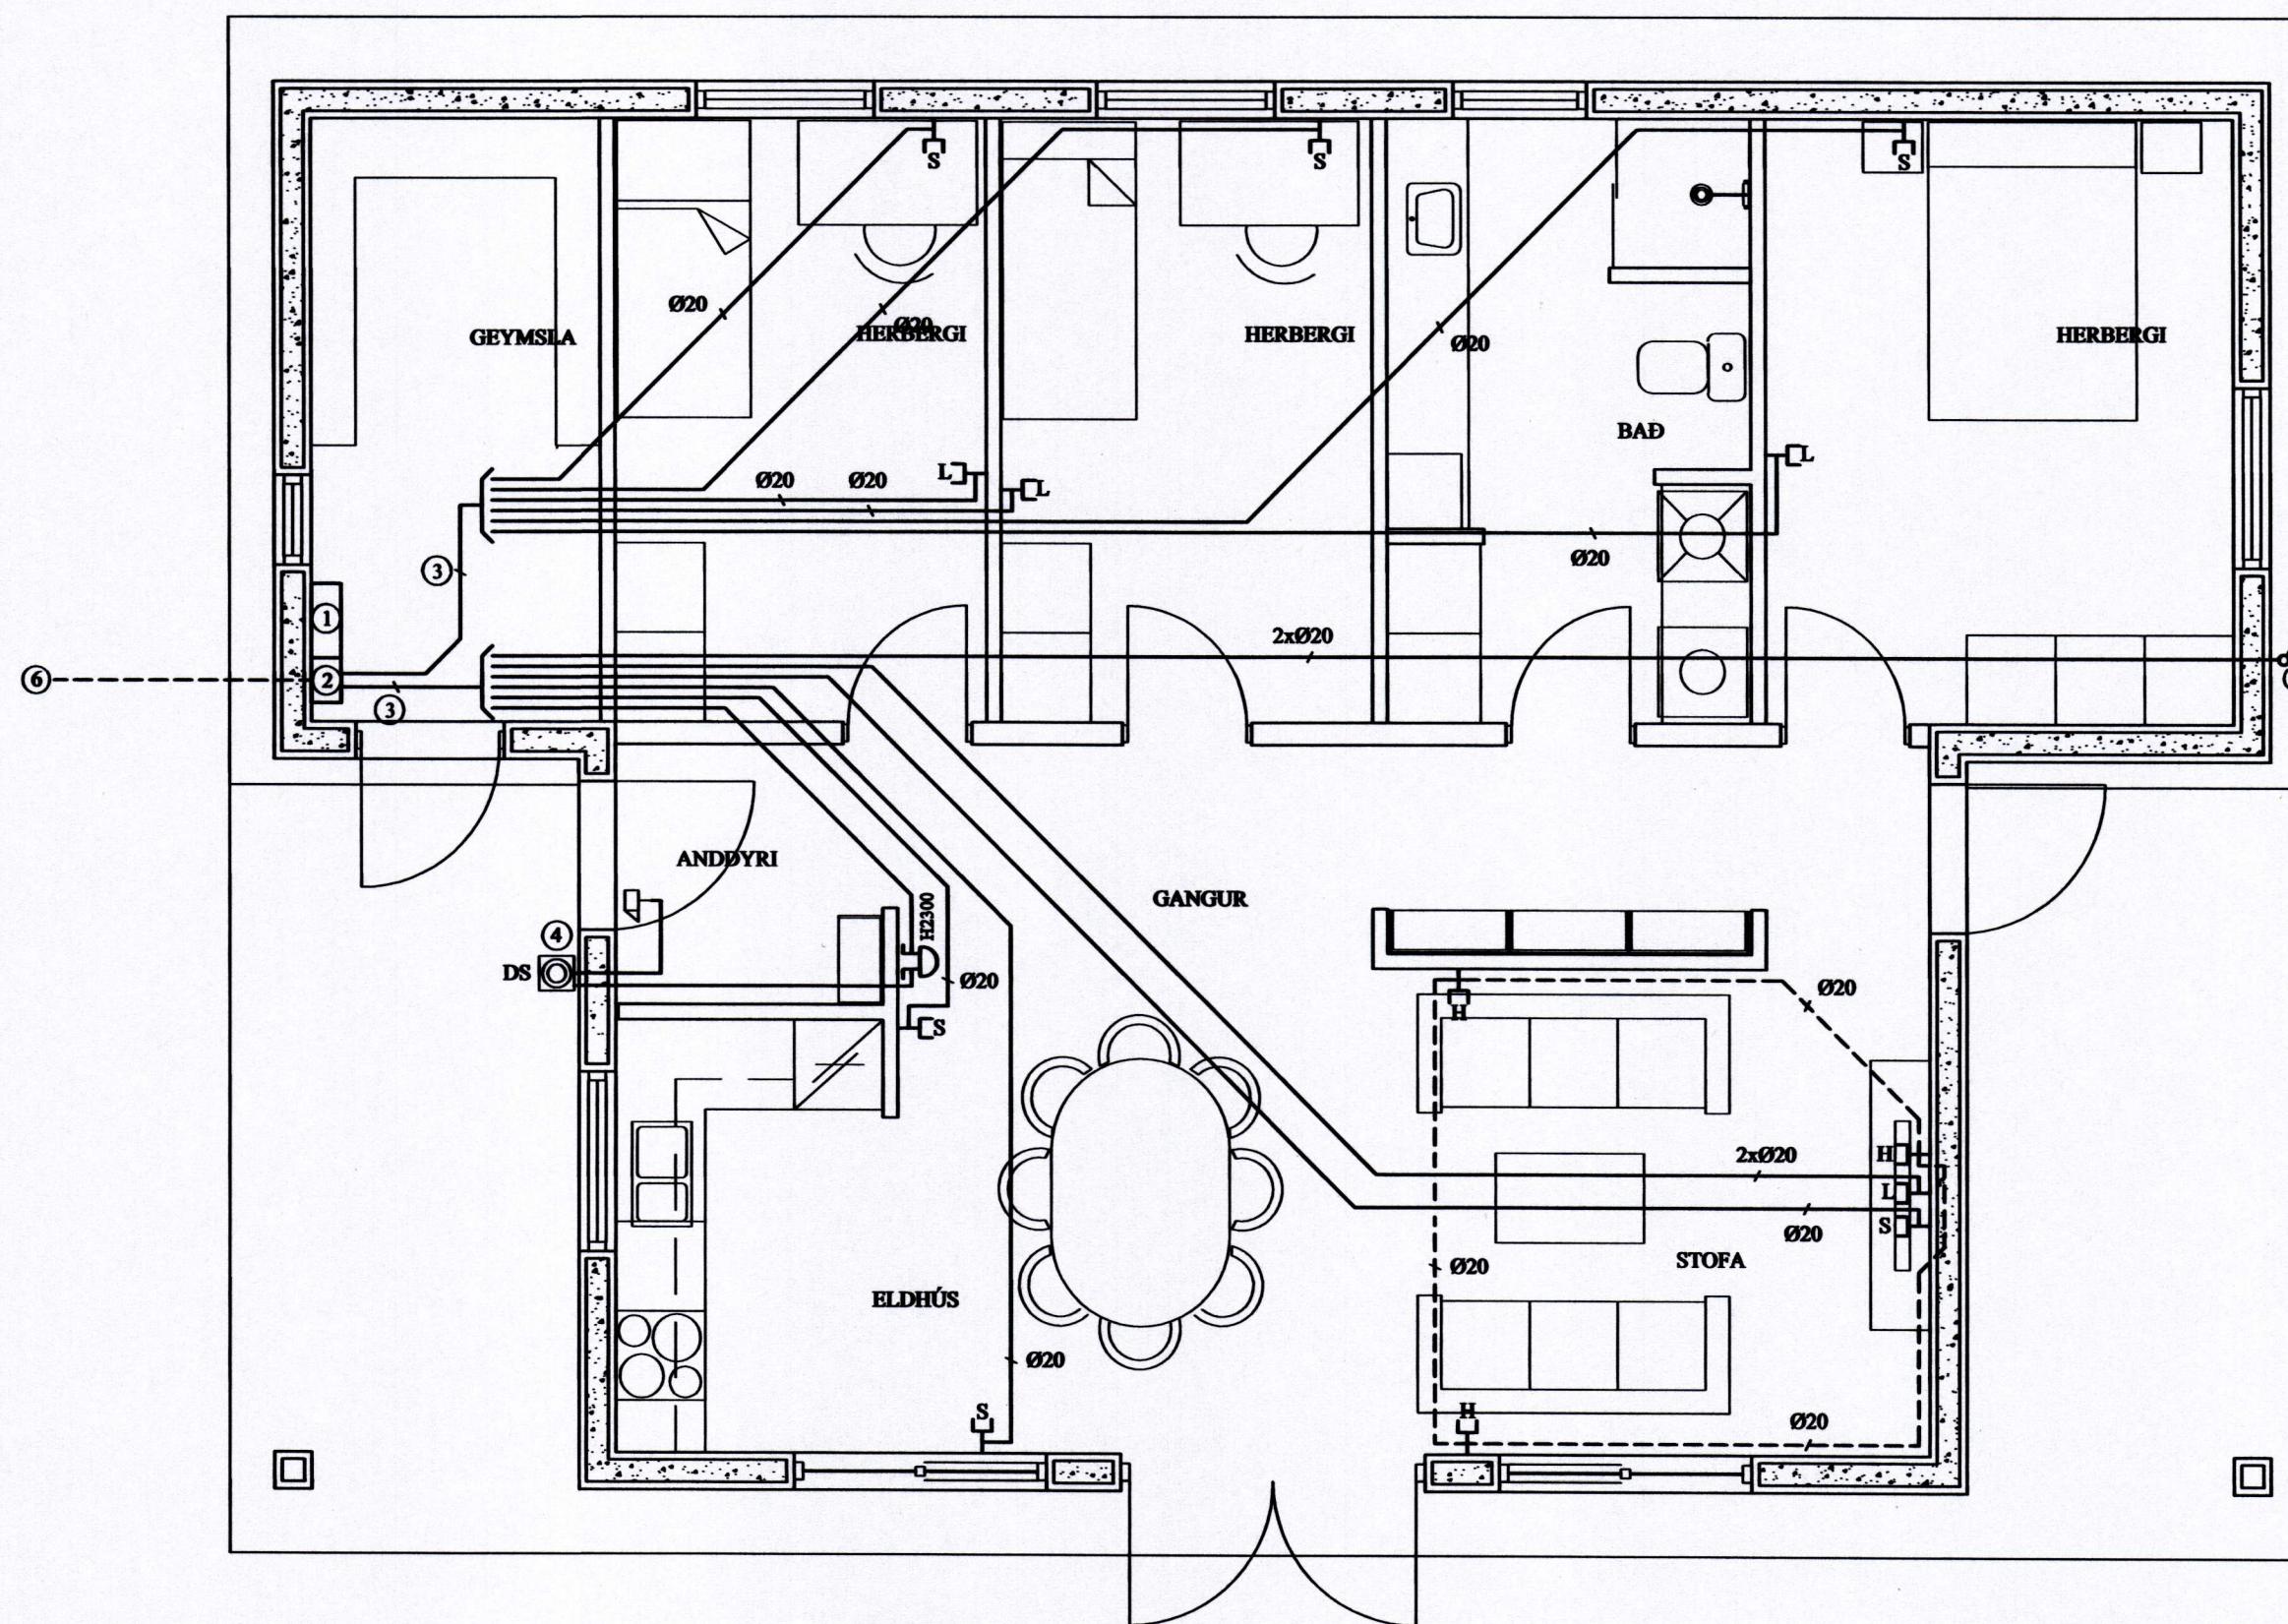

RAFMIÐSTÖÐIN SF. HÖNNUN OG TÆKNIRÁÐGJÖF
FRAMNESVÍGI 10, RETKIANSDELA

VERKHEITI SKÓLAVEGUR 41, VESTMANNNAEYJUM

HEITI TEIKNINGAR		SMÁSPENNA		VERK NR.	12-301
				TEIKN NR.	R- 02
HANNAÐ	GBG	TEIKNAD	ÖS	YFIRFARID	DAGS
					MARS 2012
RAFLAGNAHÖNNUNUR	KT:	SAMRÆMINGAREHÖNNUNUR	KT:	KVARDI	1:50